


ANLAGE: 1

LAGEPLAN M 1 : 1000

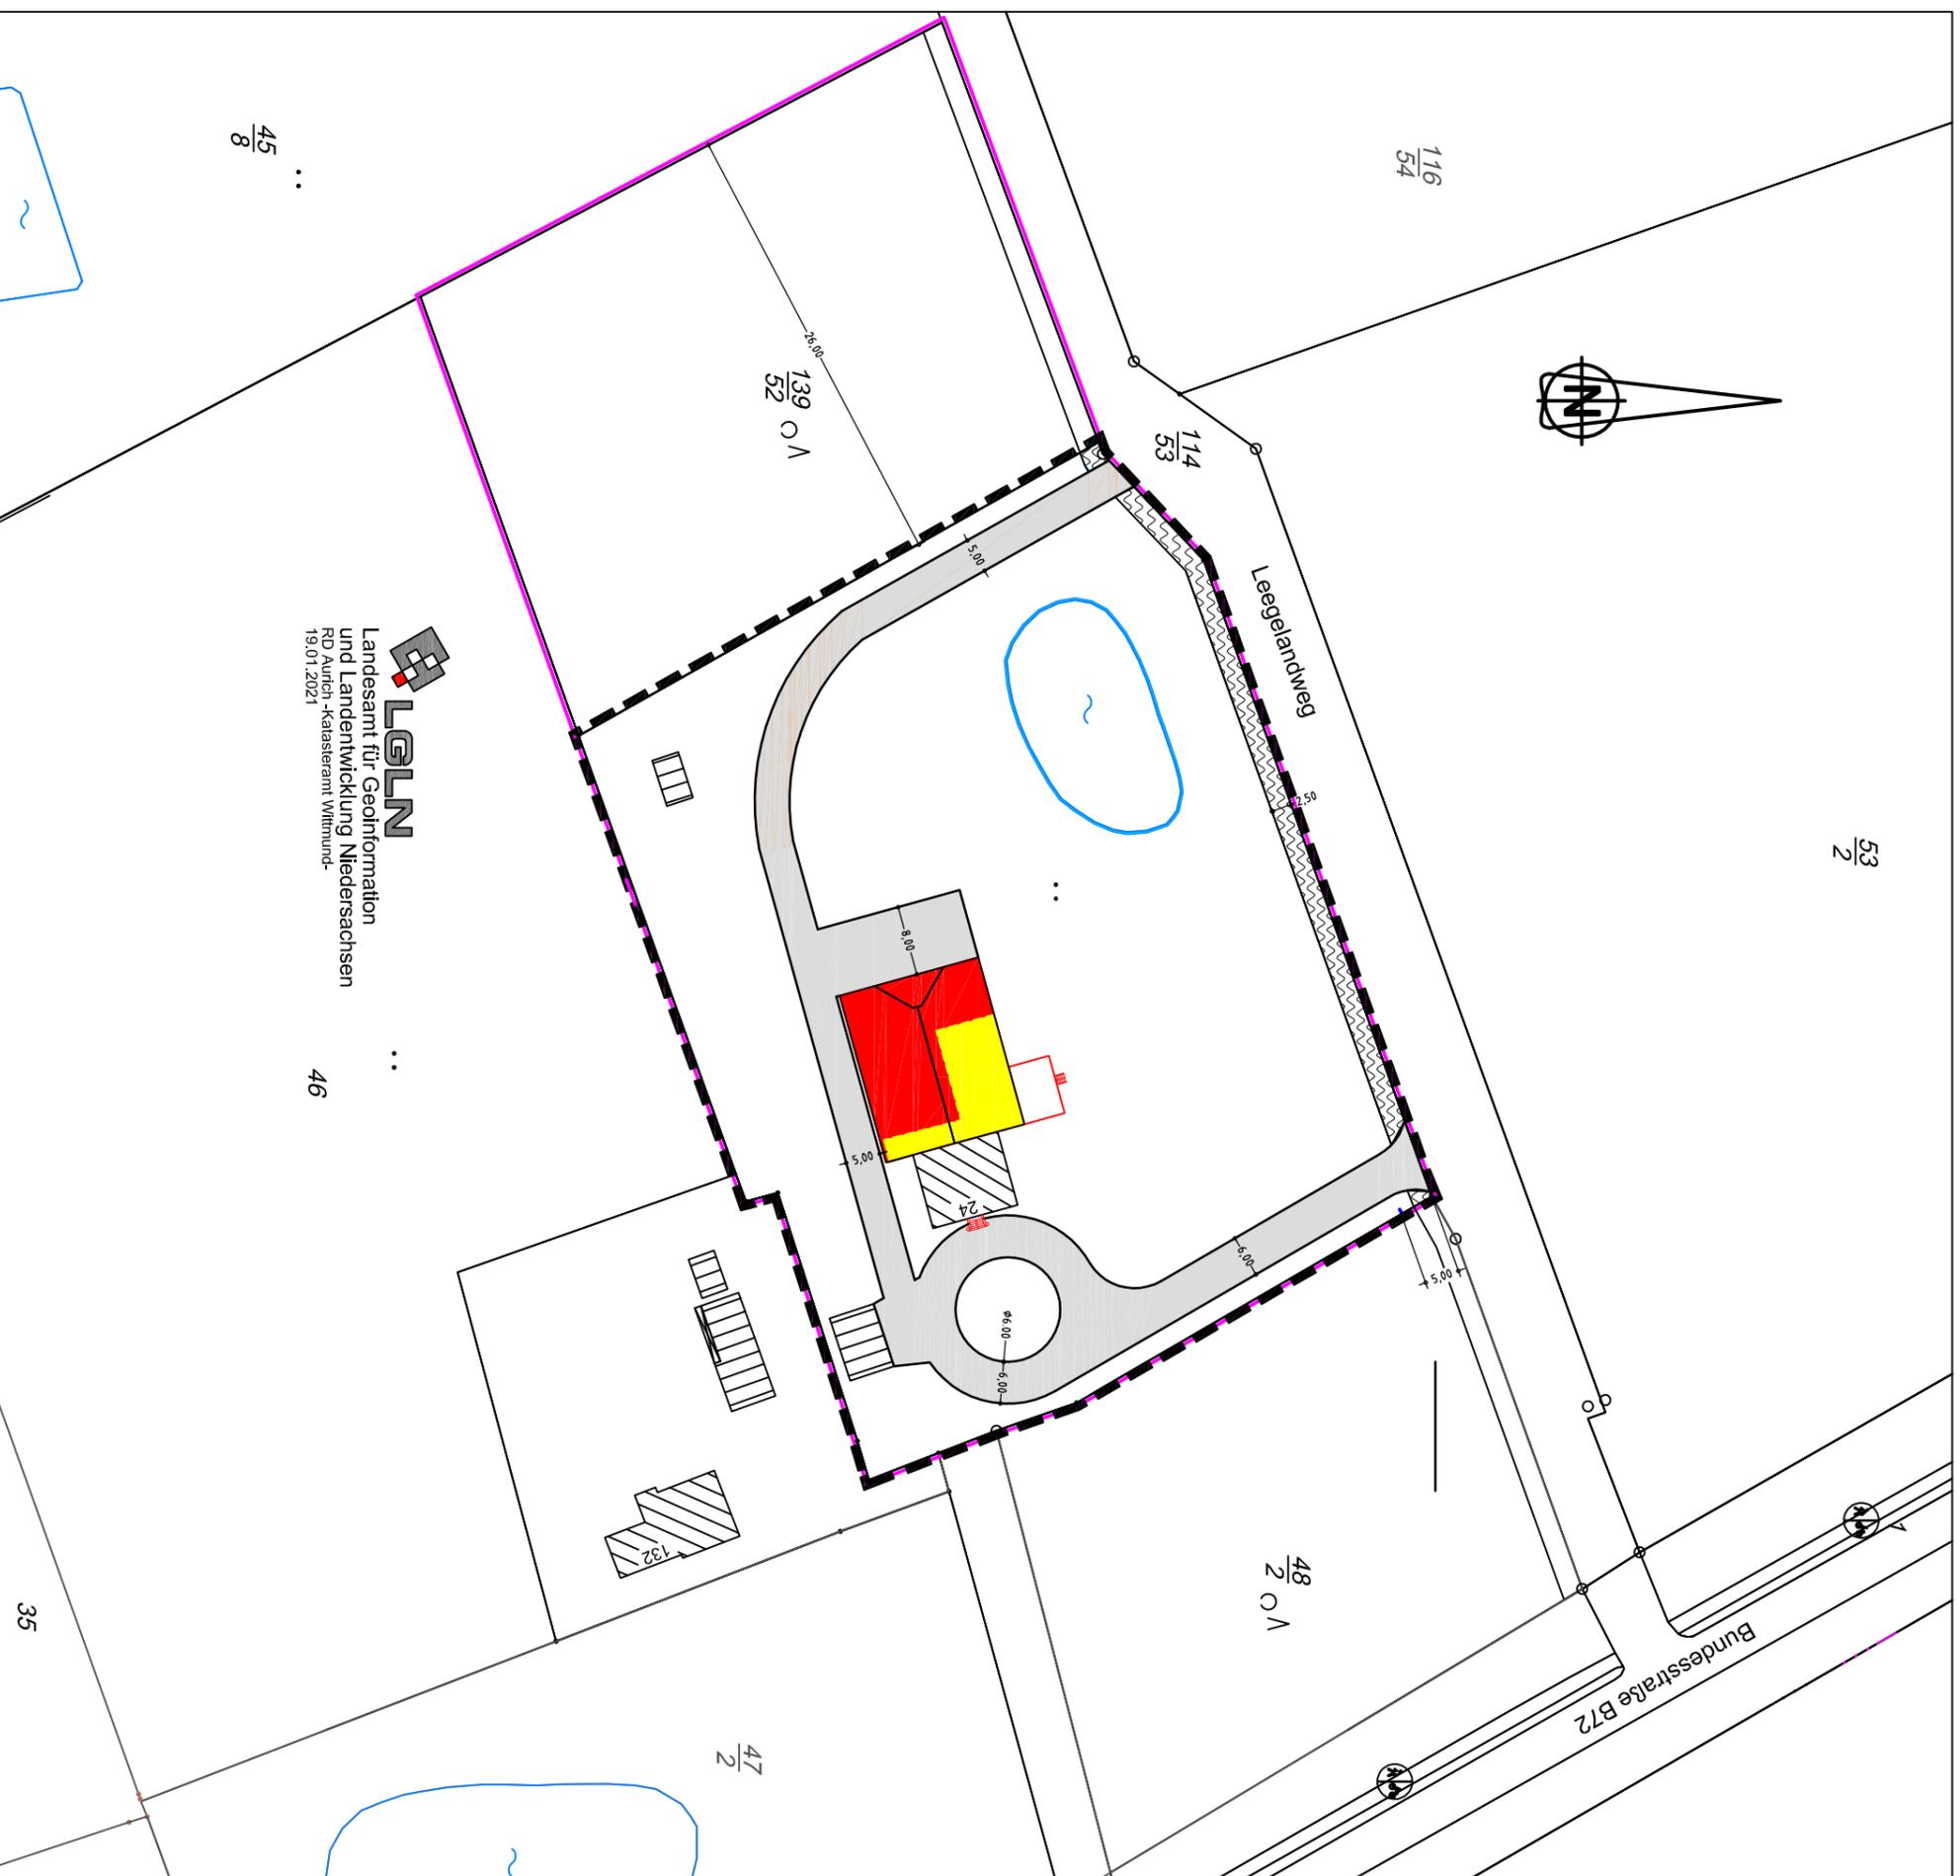

Planunterlage

Quelle:  Landesamt für Geoinformation und Landesvermessung Niedersachsen
RD Aurich -Katasteramt Wilthund-

Kartengrundlage: Liegenschaftskarte
Maßstab: 1 : 500
Gemarkung: Süderneuland 2
Flur: 4
Flurstück: 139 / 52 tlw.

Geltungsbereich  Grenze des räumlichen Geltungsbereiches des Vorhaben- und Erschließungsplanes ca.: 10.733,00 m²

Stadt Norden

Antrag auf:
Vorhabenbezogener Bebauungsplan
für den Wiederaufbau des Gulffhofes nach historischem Vorbild in Norden Bundesstraße 24, 26506 Norden

JAN DENKENA
INGENIEURBÜRO
DANNENKAMP 15, 26607 AURICH TEL.: 04941 - 73787 MOBIL: 0170 - 812581
AURICH, DEN 02.03.2021

 Landesamt für Geoinformation und Landesentwicklung Niedersachsen
RD Aurich -Katasteramt Wilthund-
19.01.2021