


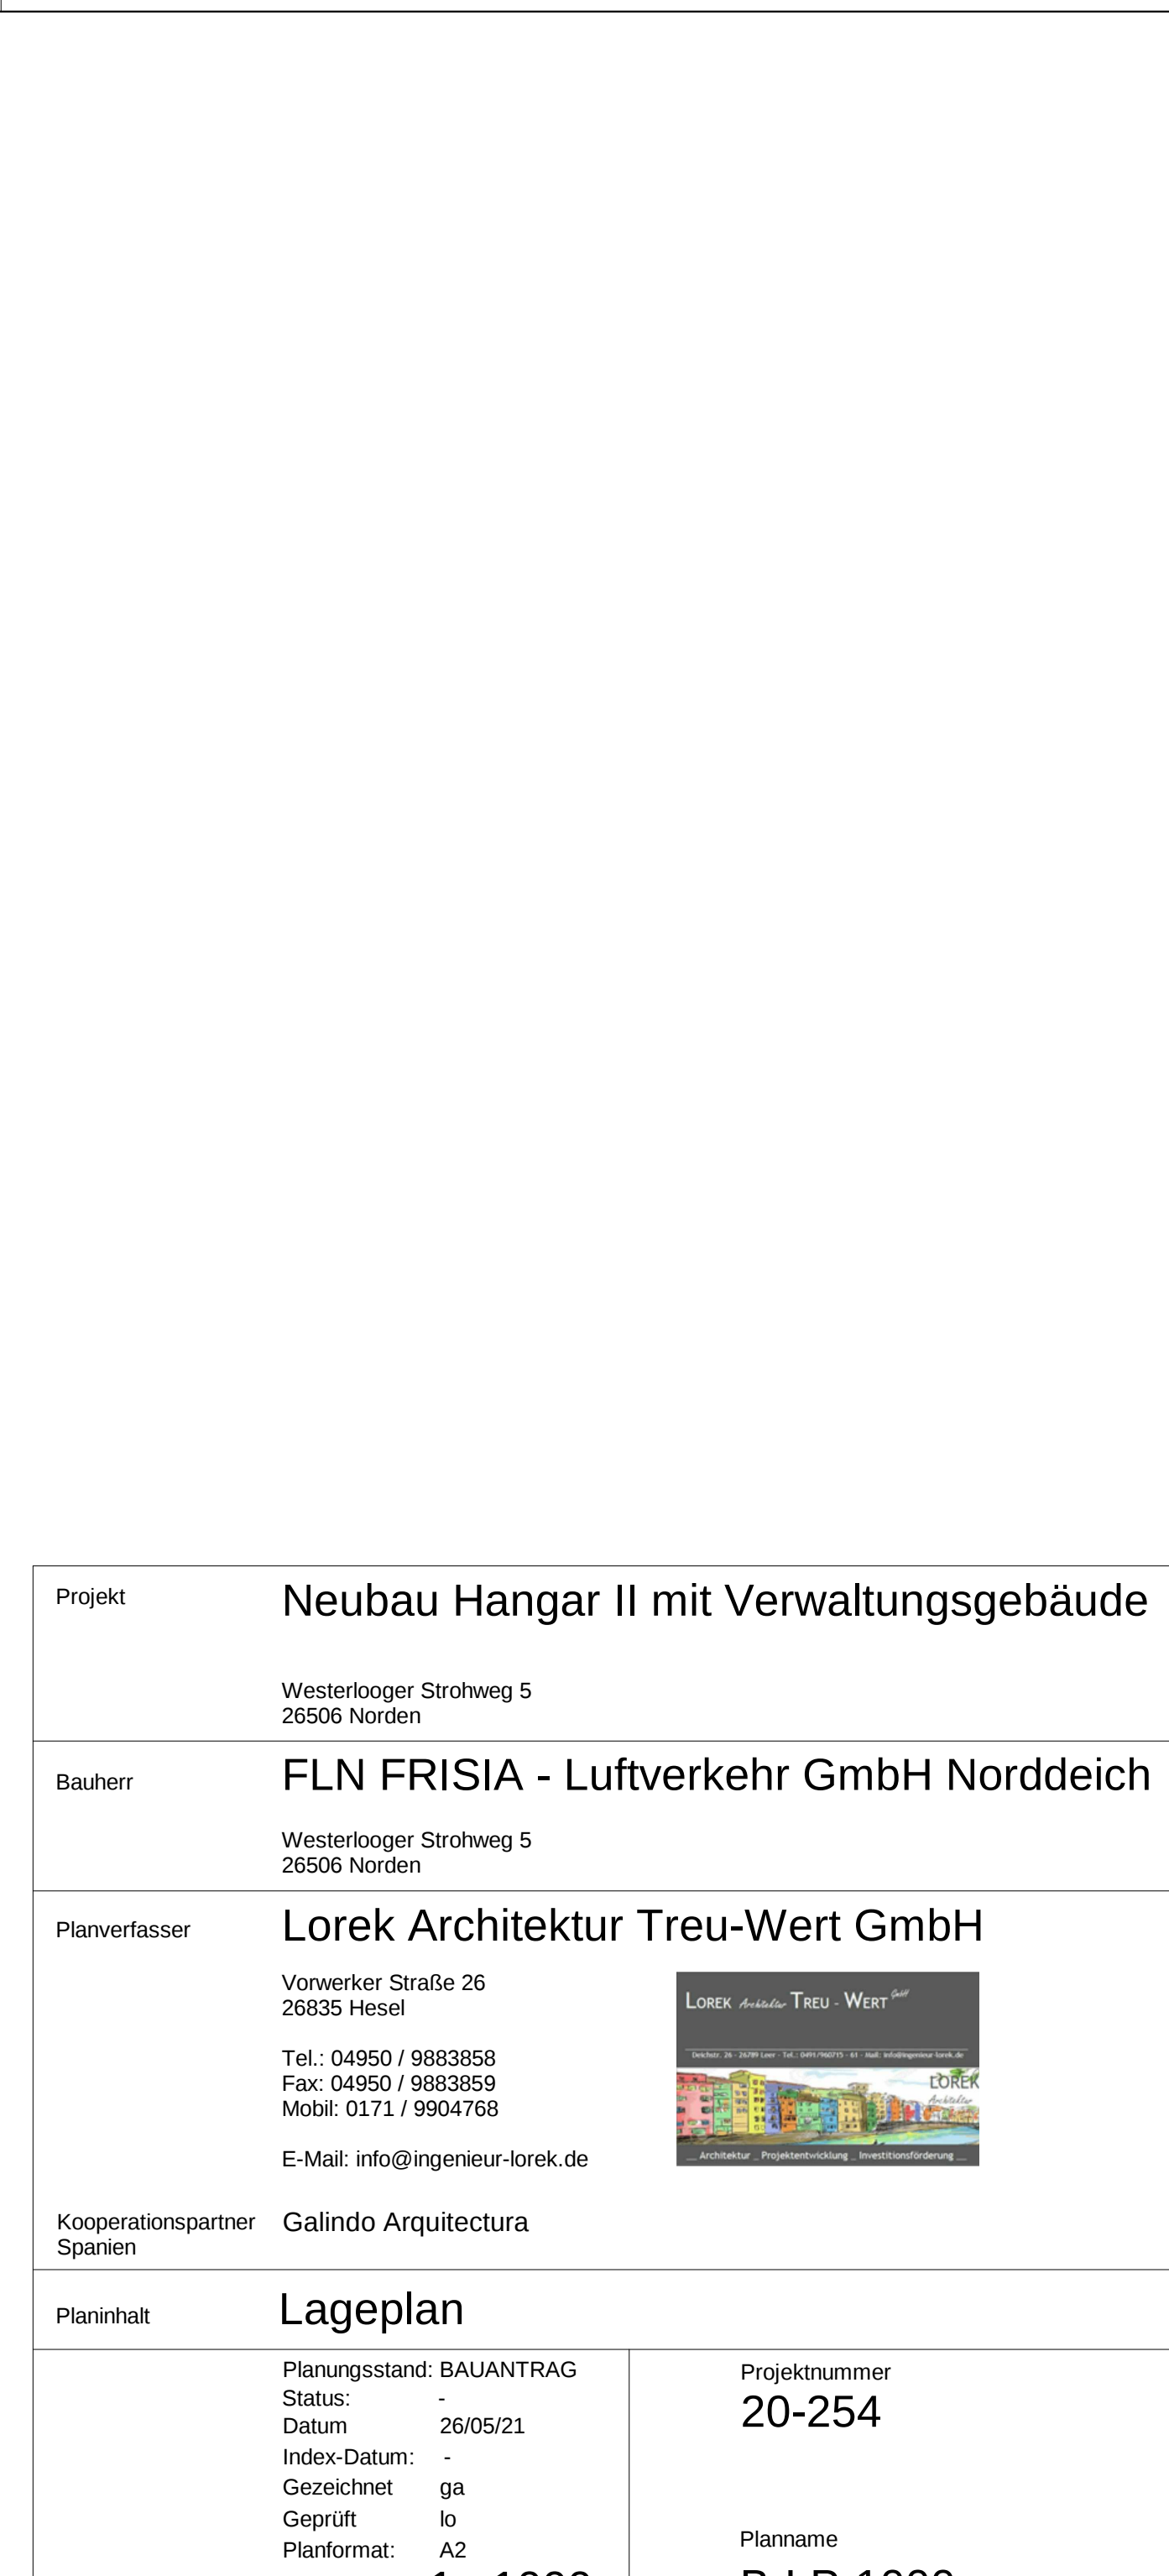

Projekt	Neubau Hangar II mit Verwaltungsgebäude		
	Westerlooger Strohweg 5 26506 Norden		
Bauherr	FLN FRISIA - Luftverkehr GmbH Norddeich		
	Westerlooger Strohweg 5 26506 Norden		
Planverfasser	Lorek Architektur Treu-Wert GmbH		
	Vorwerker Straße 26 26835 Hesel Tel.: 04950 / 9883858 Fax: 04950 / 9883859 Mobil: 0171 / 9904768 E-Mail: info@ingenieur-lorek.de		
			
Kooperationspartner	Galindo Architectura		
	Spanien		
Planinhalt	Lageplan		
	Planungsstand: BAUANTRAG Status: - Datum: 26/05/21 Index-Datum: - Gezeichnet: ga Geprüft: lo Planformat: A2 Maßstab: 1 : 1000	Projektnummer 20-254 Planname B-LP-1000	