


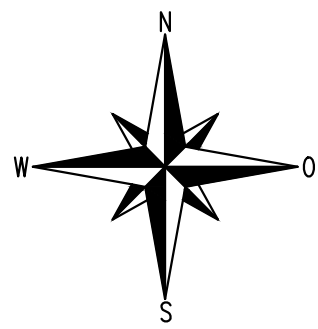

Das Geländeneuau auf das
Straßeniveau angeglichen
mit dem Gefälle von
ca. 1% zum Graben

Generations-
platz

Nr. 21

Nr. 23

Nr. 25

Nr. 24

Nr. 22

Nr. 14

Nr. 16

Nr. 18

Nr. 10

Nr. 2

Nr. 4

Nr. 6

Nr. 8

Nr. 12

Nr. 15

Nr. 17

Nr. 19

Nr. 20

Nr. 22

Nr. 24

Nr. 25

Detail
Maßstab 1:200

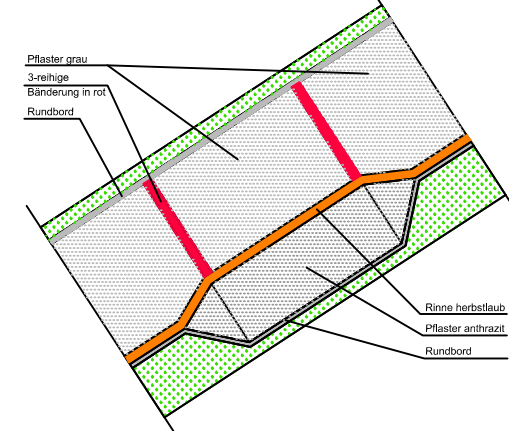


LEGENDE

- Pflaster grau
- Pflaster anthrazit
- Pflaster rot
- Pflaster herbstlaub
- Parkplatz
- Rinne
- Strassenablauf
- Müllstellplatz
- Beleuchtung
- Bereich ohne Ein- und Ausfahrt
- vorh. Zufahrt


SCHNITT D-D, M. 1:50

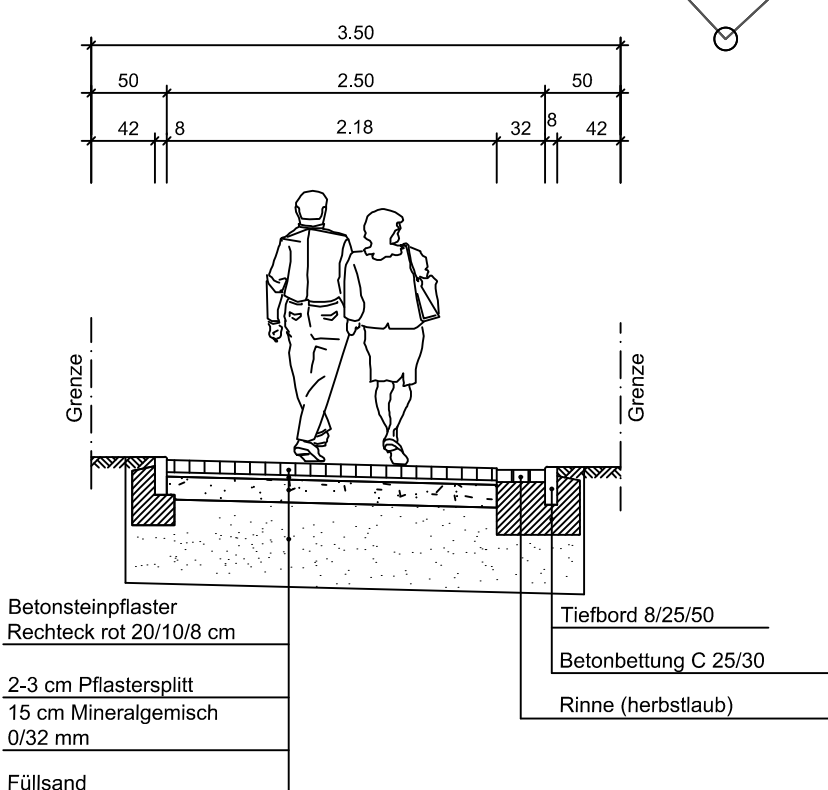


SCHNITT A-A M. 1:50

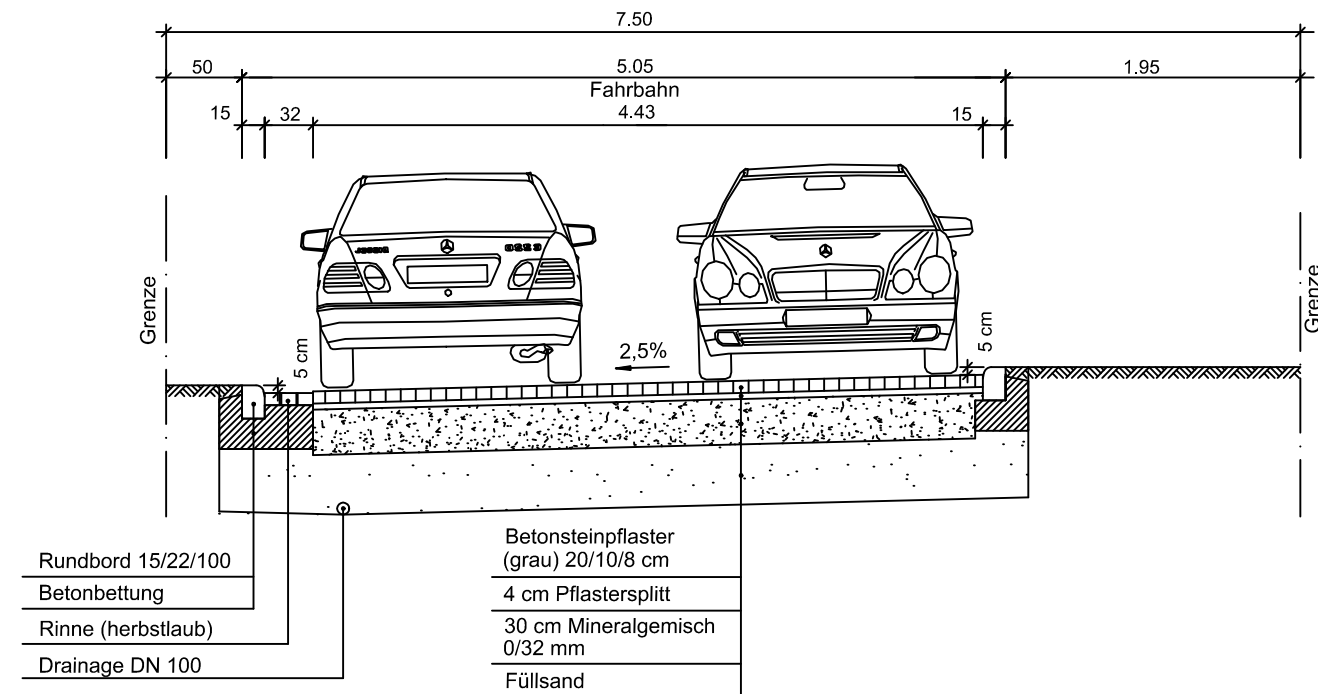

SCHNITT B-B M. 1:50

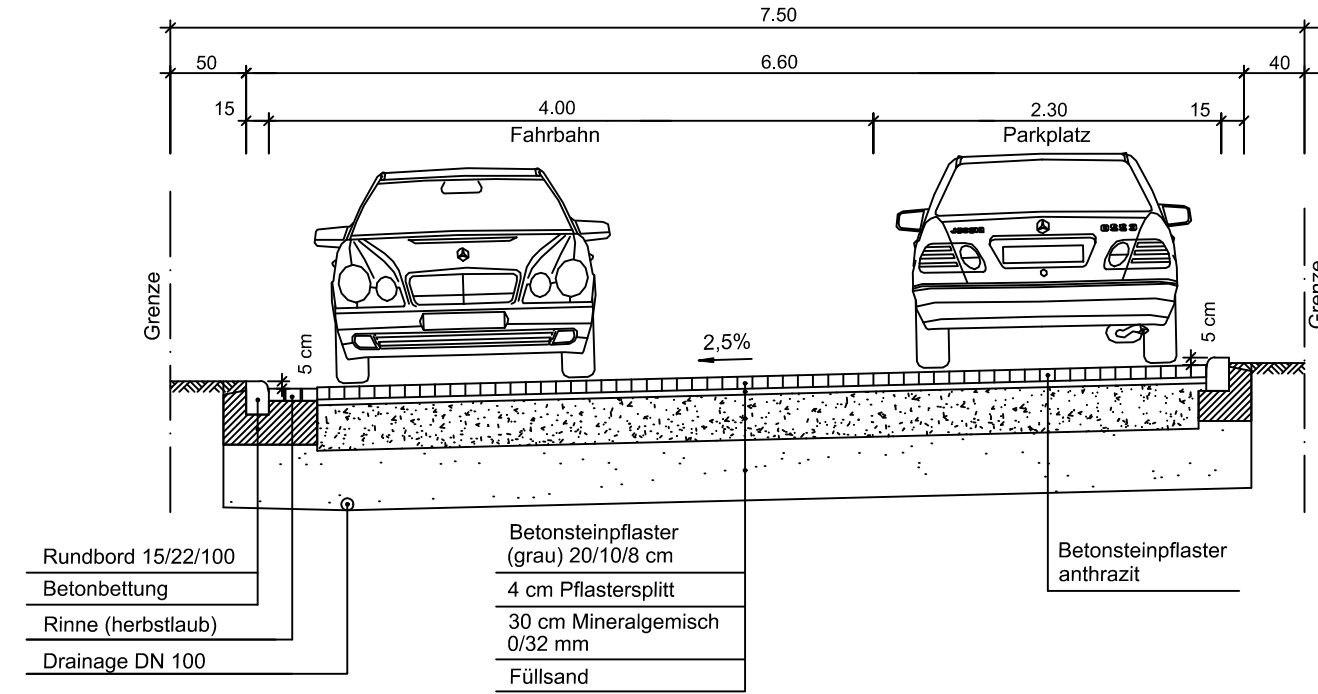

SCHNITT C-C, M. 1:50

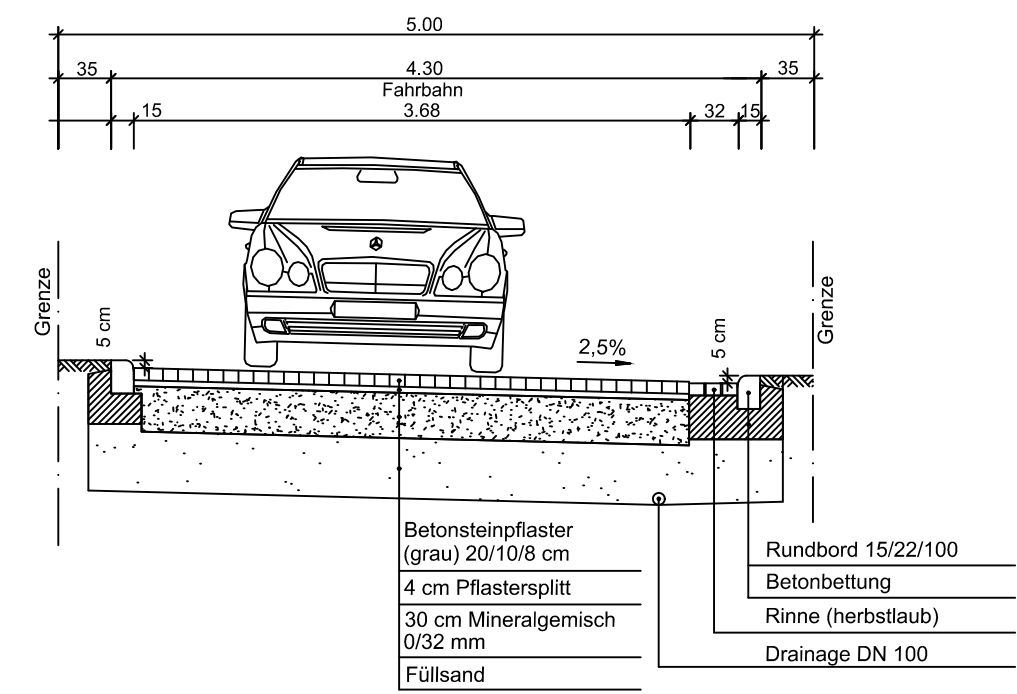

Angegebenen Höhen sind Endausbauhöhen.

Alle Maße sowie die Lage der Ver- und Entsorgungsleitungen sind am Bau zu prüfen!
Unstimmigkeiten sind dem Planverfasser sofort zu melden.
Bei Nichtbeachtung haftet der Ausführende.

Nr.	Datum	Änderung	Bearbeiter

Geschäftsstelle Aurich

Wagenweg 13
26603 Aurich
E-Mail: info-aurich@nlg.de
www.nlg.de

Tel. 04941 1705-0



Niedersächsische
Landgesellschaft mbH

Bauvorhaben: Stadt Norden
Baugebiet "Westlich Lehmweg" B-Plan Nr. 203

Straßenendausbauplan
Genehmigungsplanung

Zeichnung:
Lageplan,
Höhenplan,
Schnitte

Datum: 28.02.2022

gez.: Specht

Maßstab: 1:500/200/50

Planverfasser: Dipl.-Ing. (FH)
Vrieling

Projektnummer:
6471

Blatt Nr.: 1