

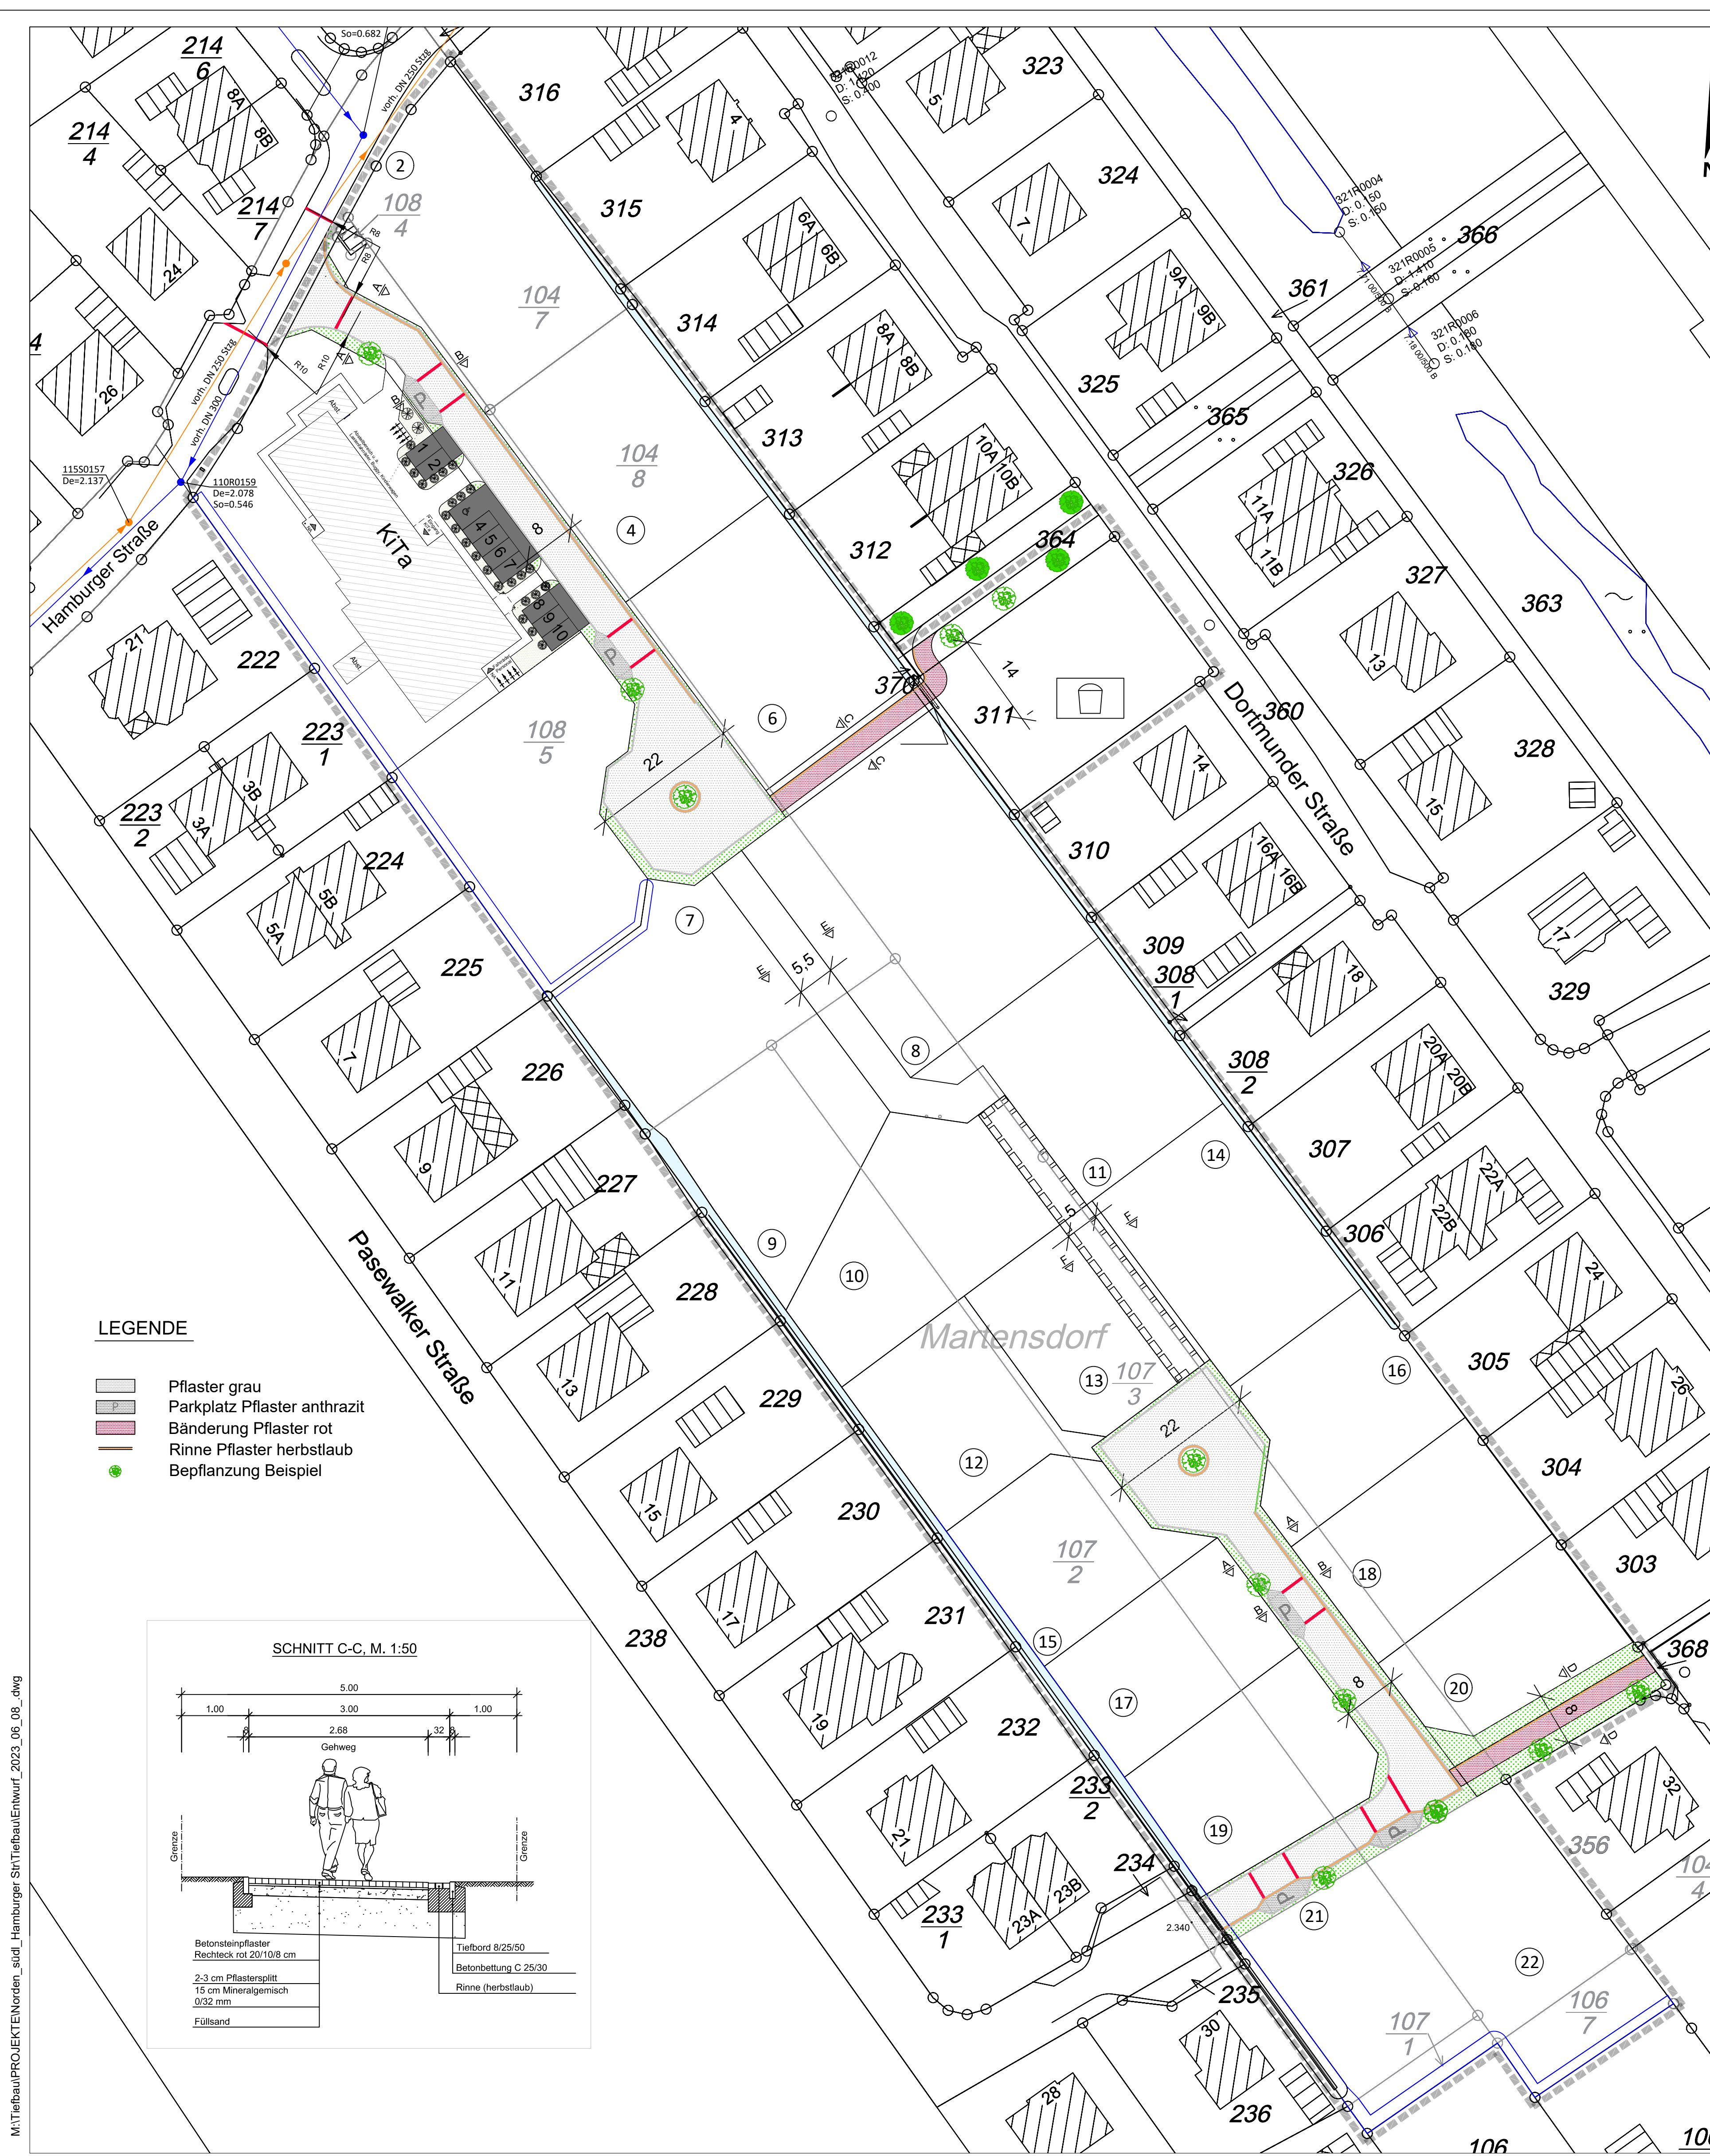
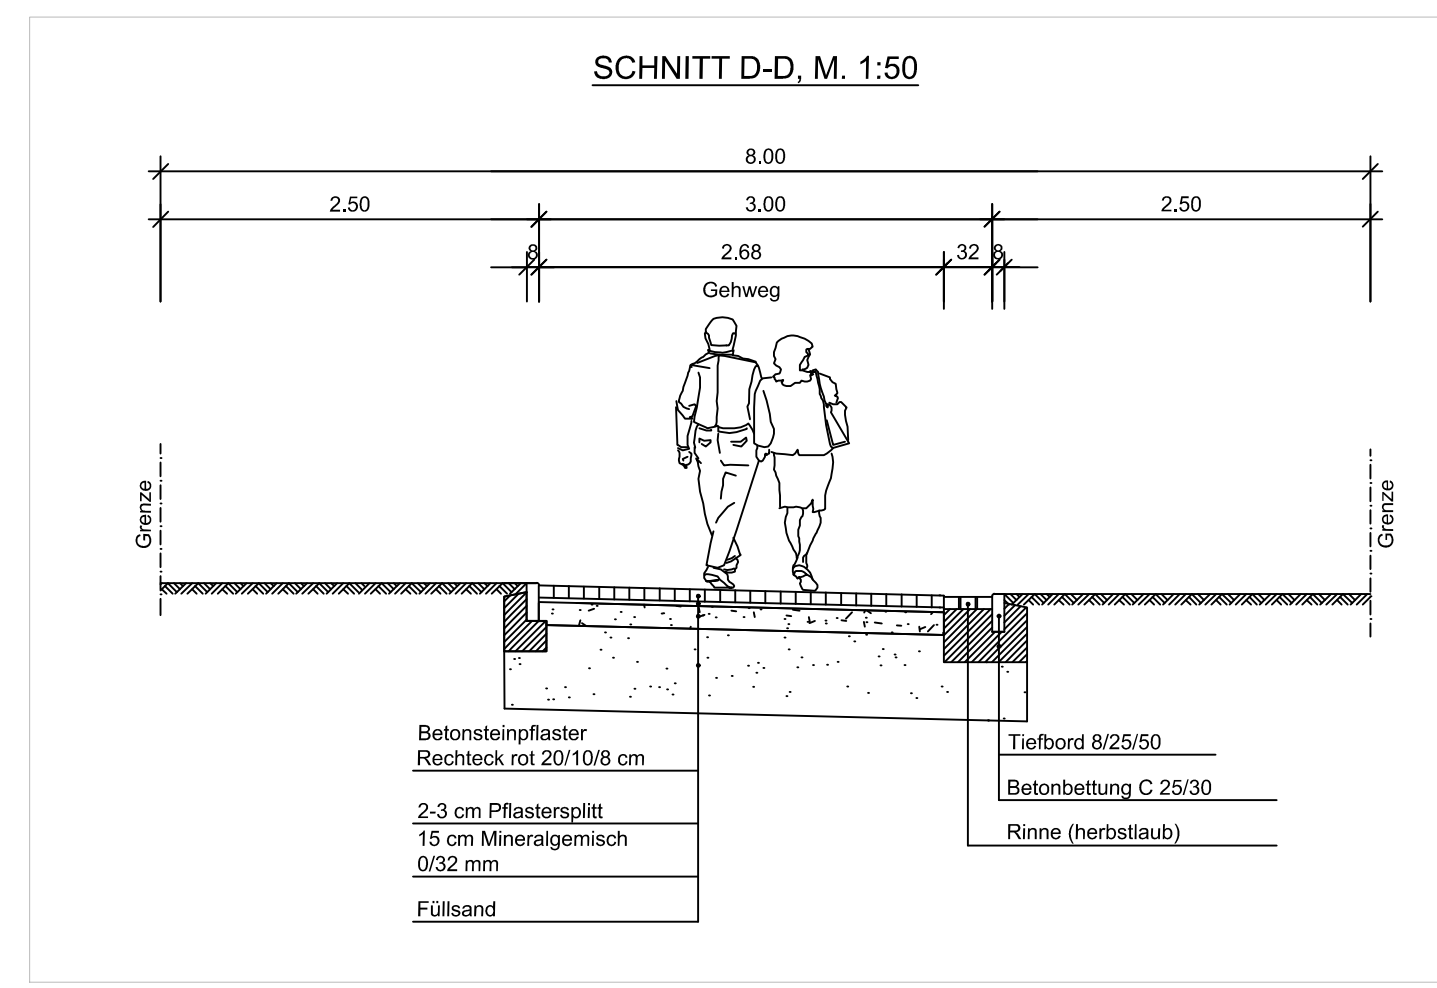
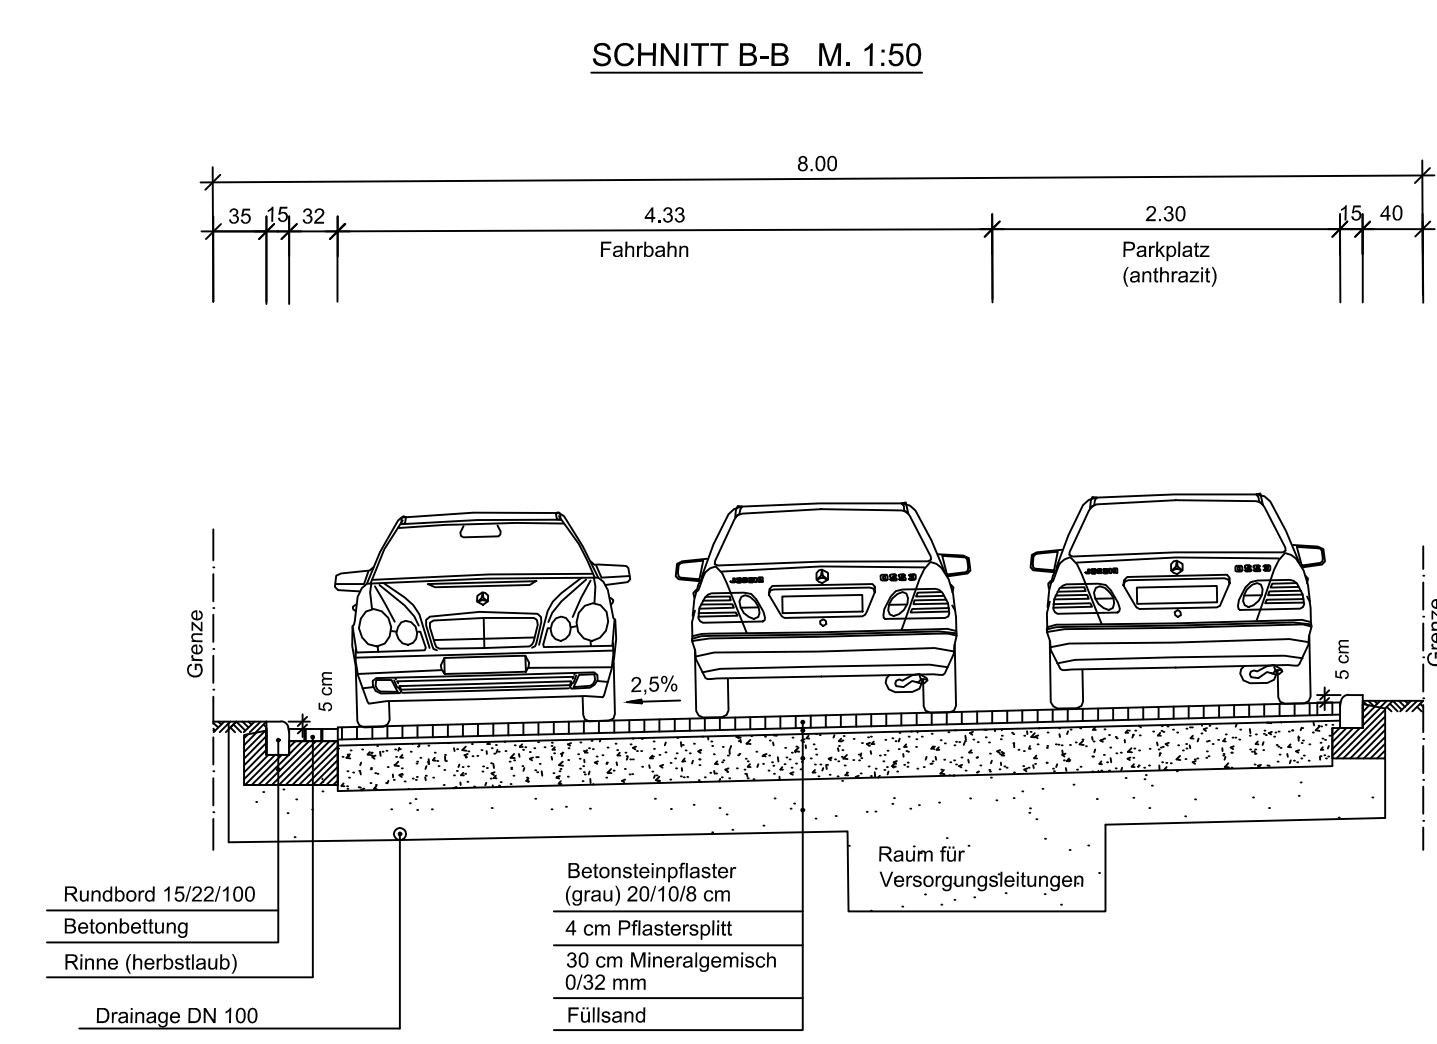


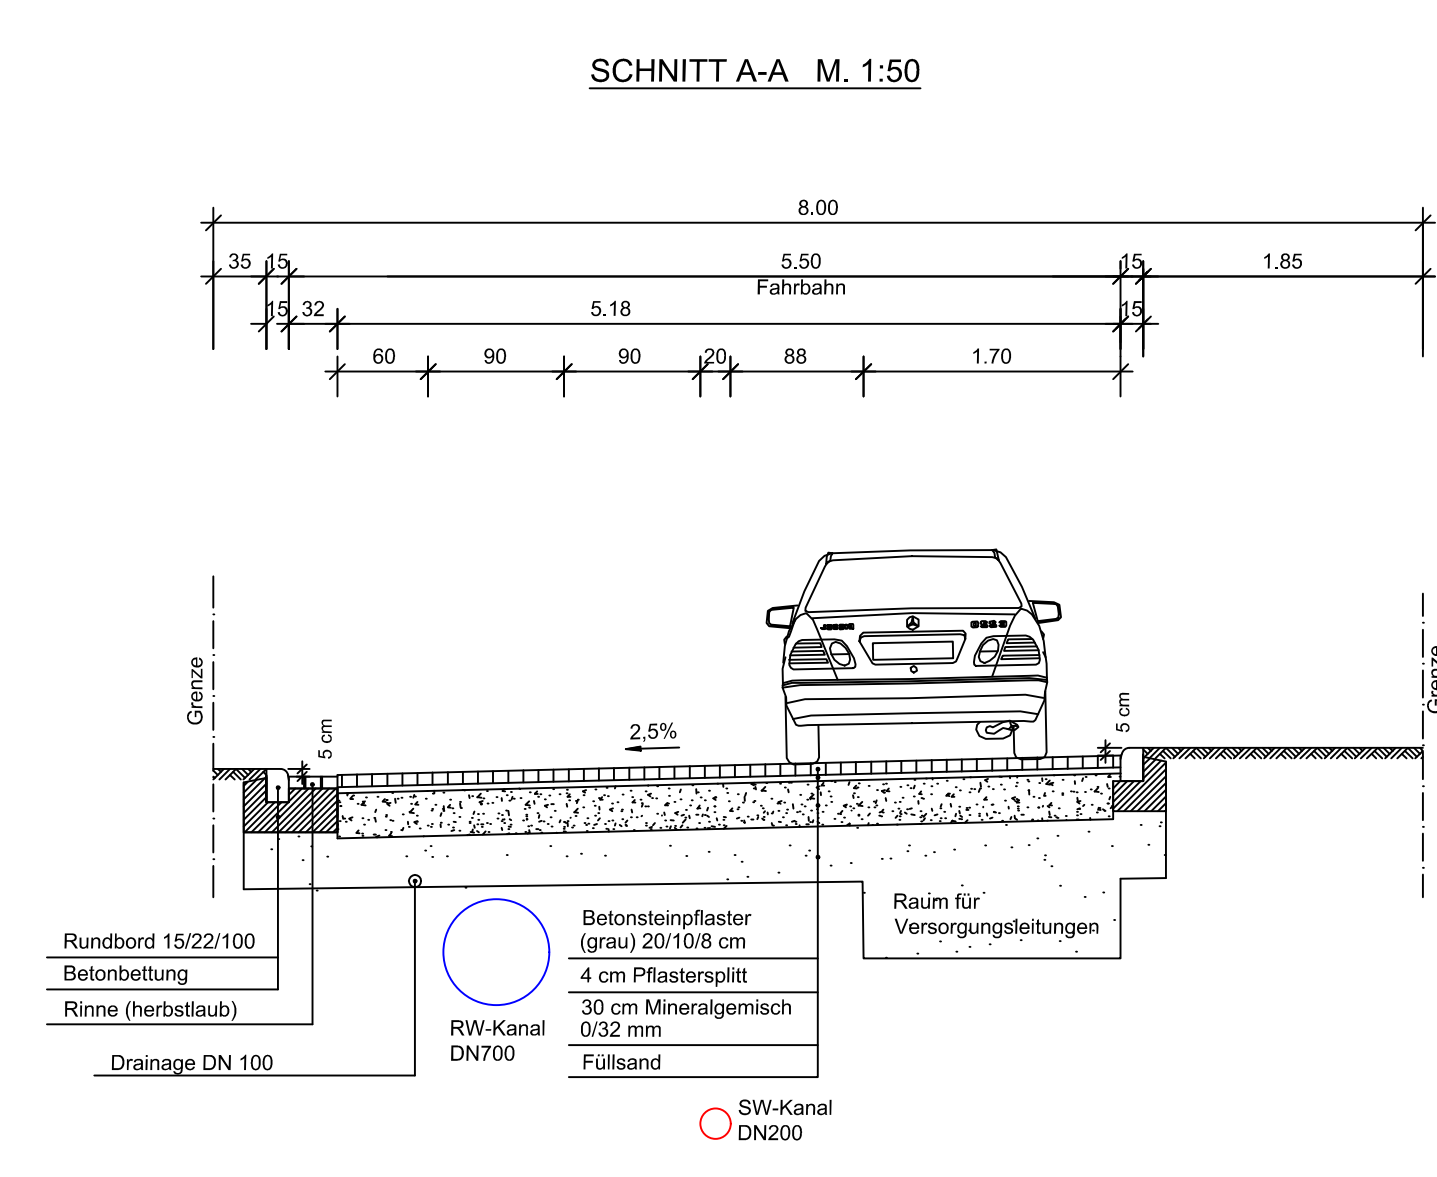

- LEGENDE**
- Pflaster grau
 - Parkplatz Pflaster anthrazit
 - Bänderung Pflaster rot
 - Rinne Pflaster herbstlaub
 - Bepflanzung Beispiel

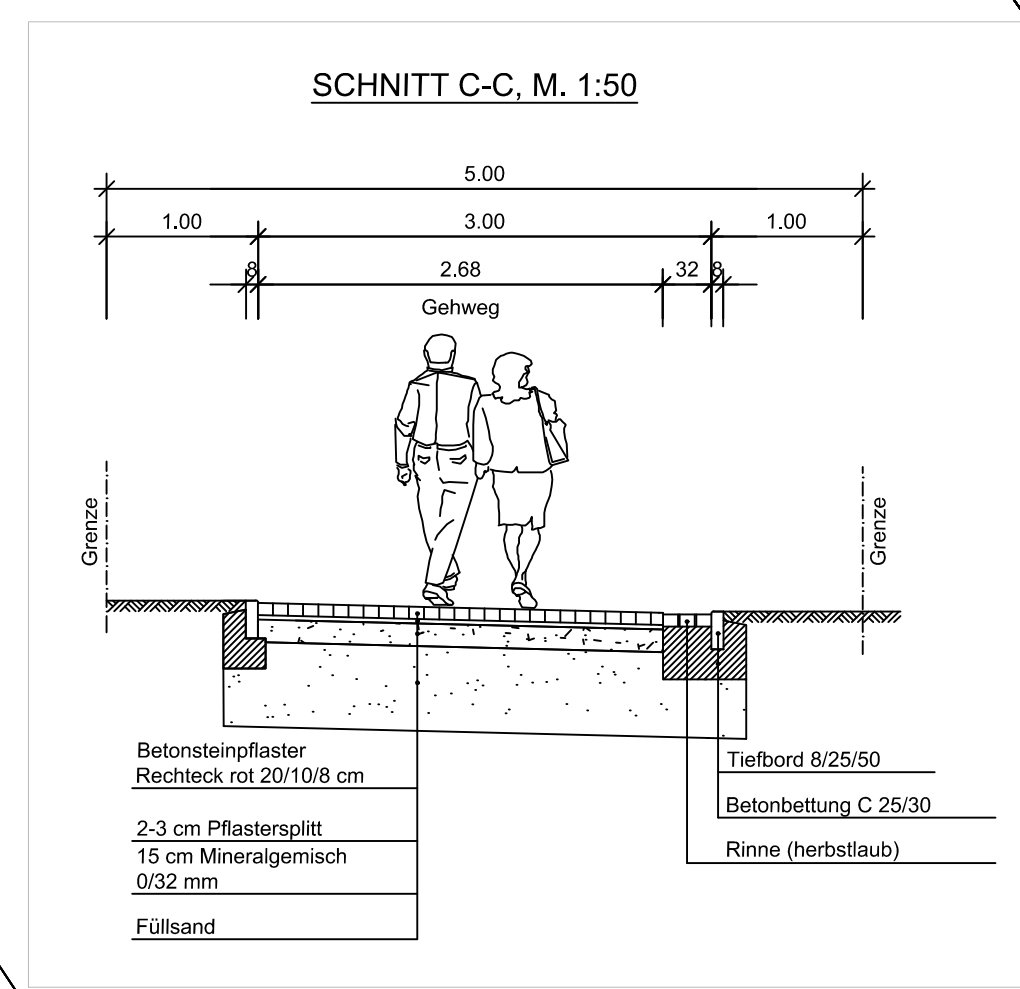

Alle Maße sowie die Lage der Ver- und Entsorgungsleitungen sind am Bau zu prüfen!
Unstimmigkeiten sind dem Planverfasser sofort zu melden.
Bei Nichtbeachtung haftet der Ausführende.

Nr.	Datum	Änderung	Bearbeiter

Geschäftsstelle Aurich

Wagenweg 13
26603 Aurich
E-Mail: info@nlg.de
www.nlg.de

Tel. 04941 1705-0

NLG Niedersächsische
Landgesellschaft mbH

Bauvorhaben: Stadt Norden B-Plan Nr. 15 -9. Änderung
Baugebiet "Zwischen Pasewalker Straße und Dortmunder Straße"

Straßenausbauplan Entwurfsplanung		Zeichnung: Lageplan, Schnitte
Datum: 08.06.2023	gez.: Efen	
Planverfasser: Dipl.-Ing. (FH) Vrieling		Projektnummer: 6688
Aurich		
Maßstab: 1:500/50		Blatt Nr.: -