


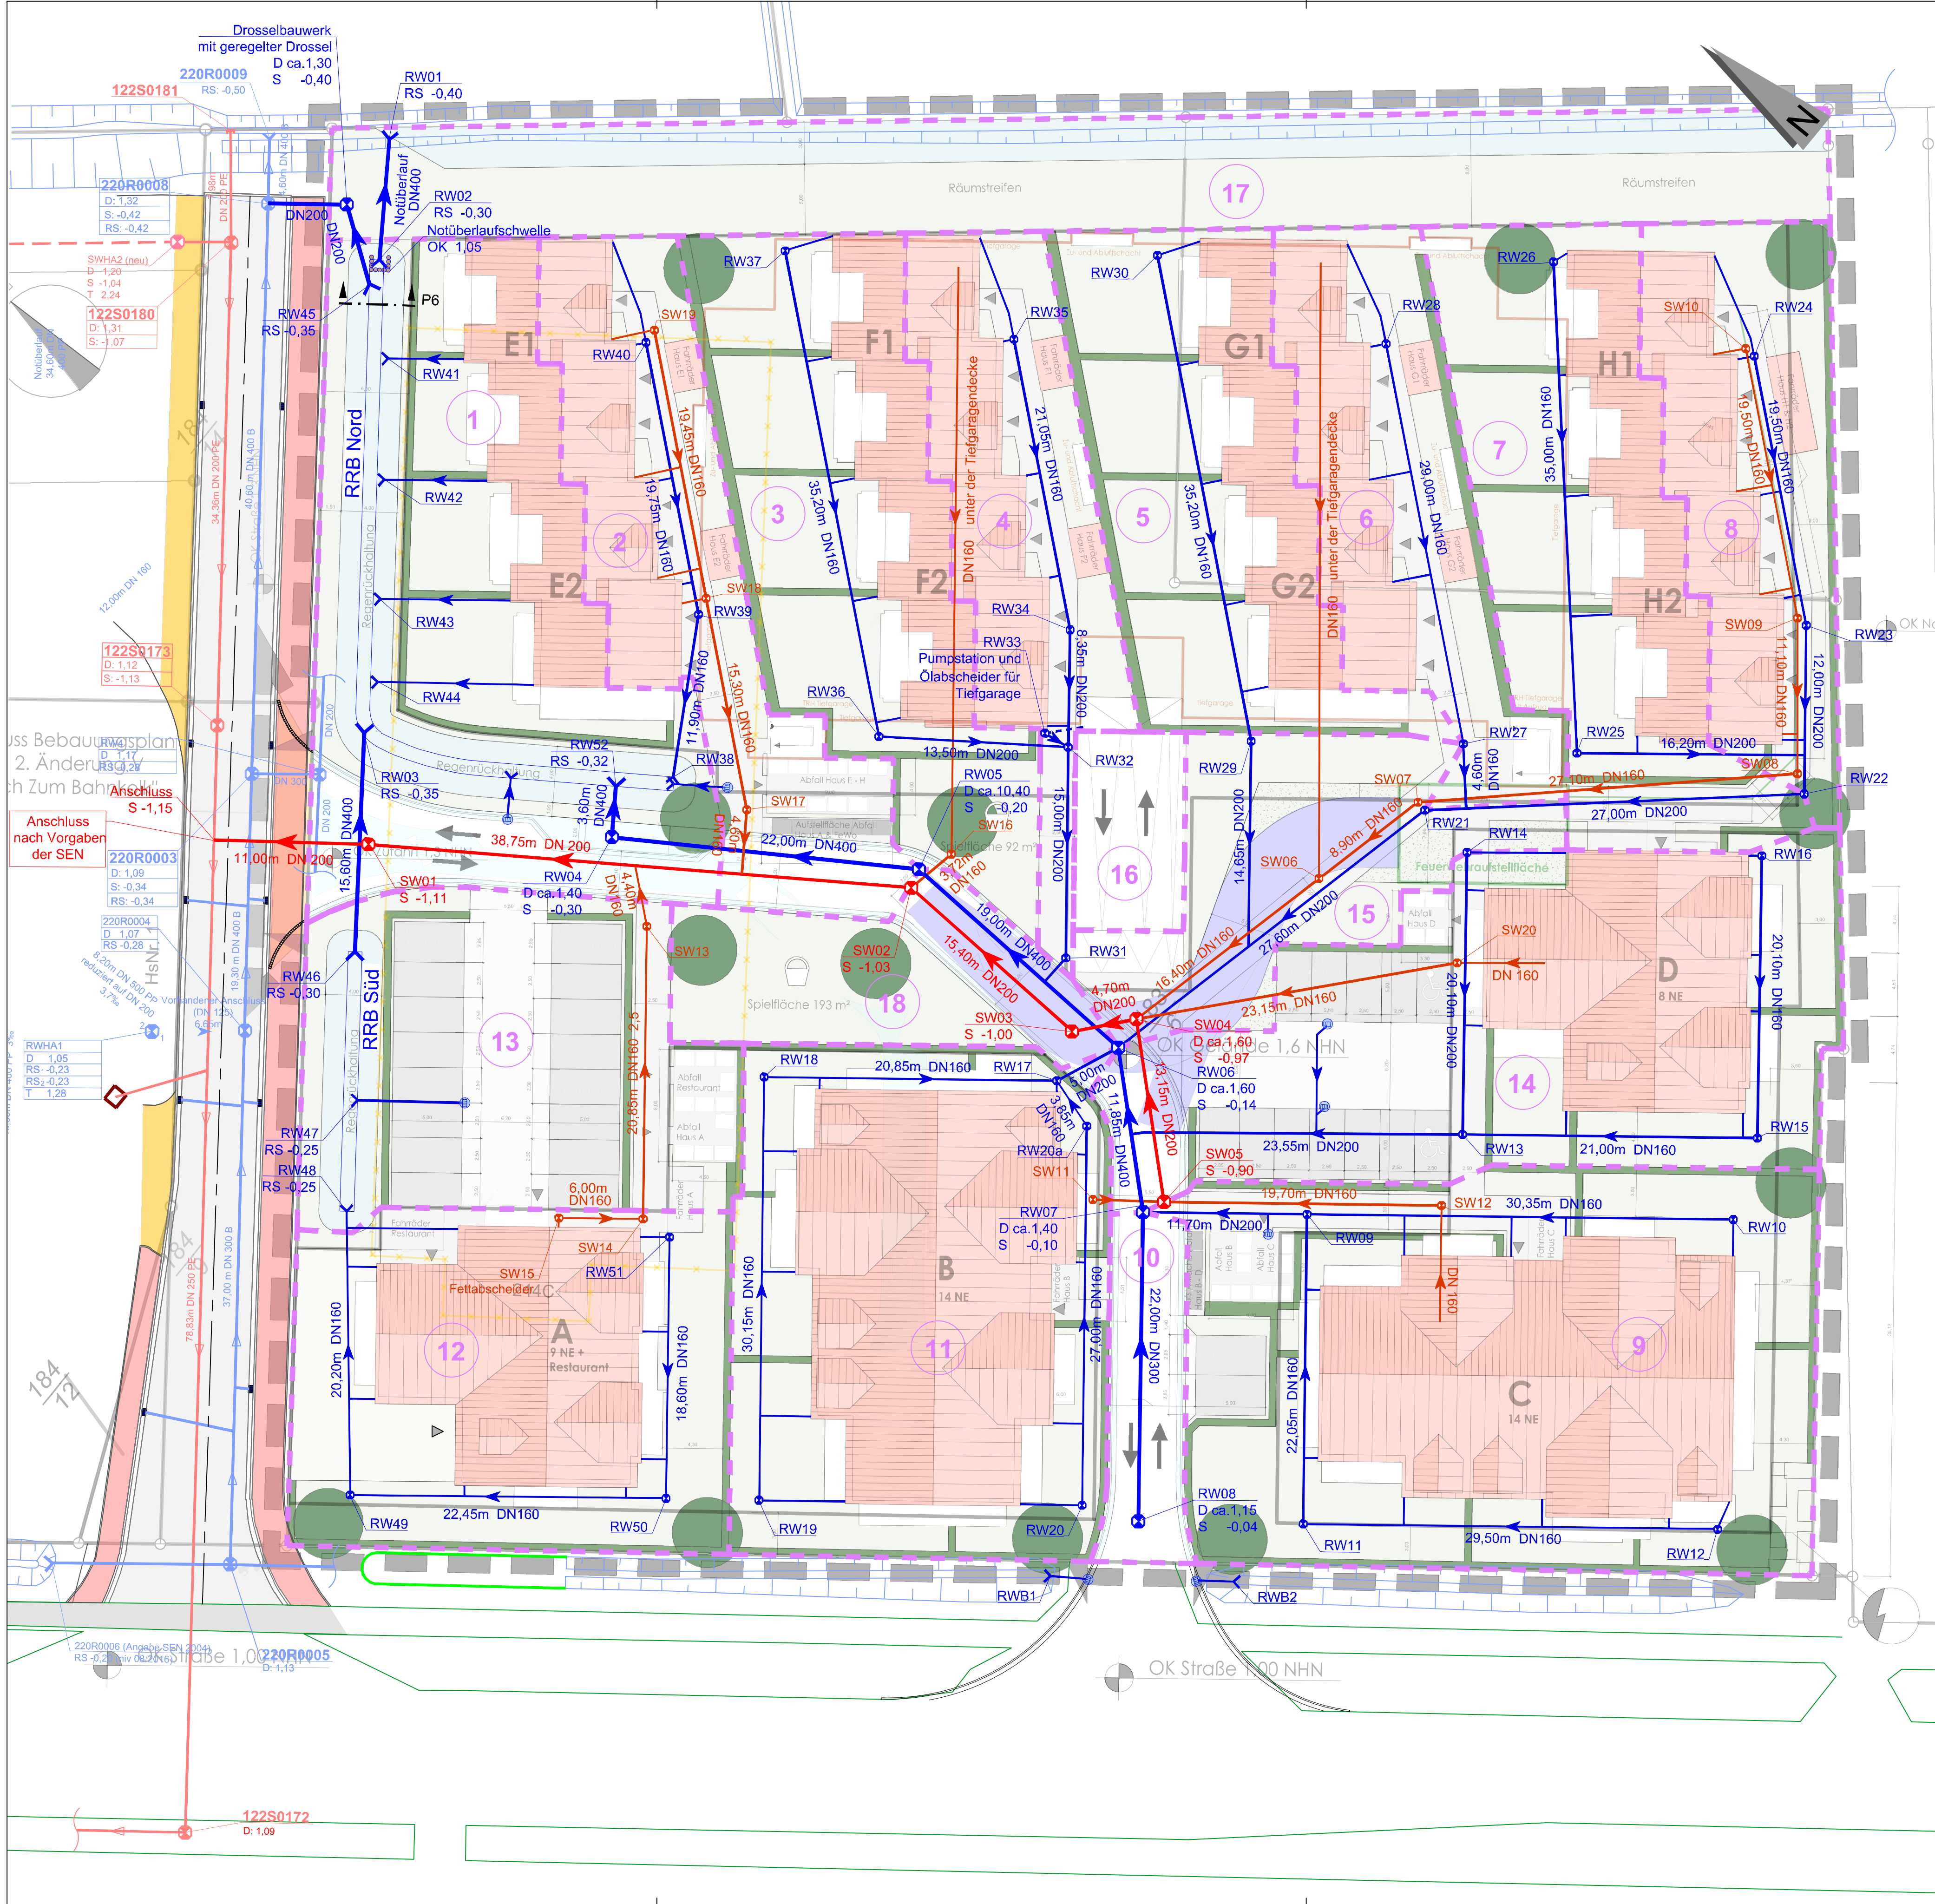

Legende

Kanal

Kanalisation	SWK	SWK-HA	RWK	RWK-HA
Bestand				
Planung				

Plangrundlagen / Bestand

- Grenze gemäß ALK
- bestehende Bebauung gemäß ALK
- Graben
- Straßenablauf

Planung Urbano

- Gebäude/Aufzug
- Terrassen
- Balkone
- Tiefgarage
- Rampen-/Parkplatzzufahrt
- Parkplatz
- Fußwege
- Privatstraße
- Gewässer
- Grünflächen
- Hecke
- Feuerwehraufstellfläche als Schotterterrassen
- Baum
- Schleppkurve für Feuerwehrfahrzeug

Teileinzugsgebiet

- Umgrenzung
- Nummerierung

Die Leitungsführung und die Wahl der Durchmesser der Anschlusskanäle kann sich in der Ausführungsplanung noch etwas ändern.

Auftraggeber:

Arge Deichland

Projekt:

Erschließung B-Plan 89a Norden, 2.Änderung, "südlich Zum Bahnkolk"

Maßnahme:

Entwässerungskonzept

Plan:

☐ Bestand ☐ Vorentwurf ☒ Entwurf ☐ Ausführung ☐ Neubestand

Lageplan der Entwässerung für die Bauleitplanung

Bearbeitet	Datum	Gezeichnet	Datum
Görlich	24.08.2023	Janssen	24.08.2023

Änderungen

Nr	Art	Bearbeitet	Datum
1			
2			
3			
4			
5			

Datei:
F:\Projekte\202025 B Plan Lottmann\11 ARGO
Zeichnungen\202025_Lageplan_Var.6_Stand_07.08.2023.dwg 9.08.2023

Maßstab
1:250

Plan-Nr.
7.2

ARGO
Ingenieurgesellschaft
Gaswerkstr. 3
28506 Norden
Tel.: 04931-93250
Fax: 04931-932520