
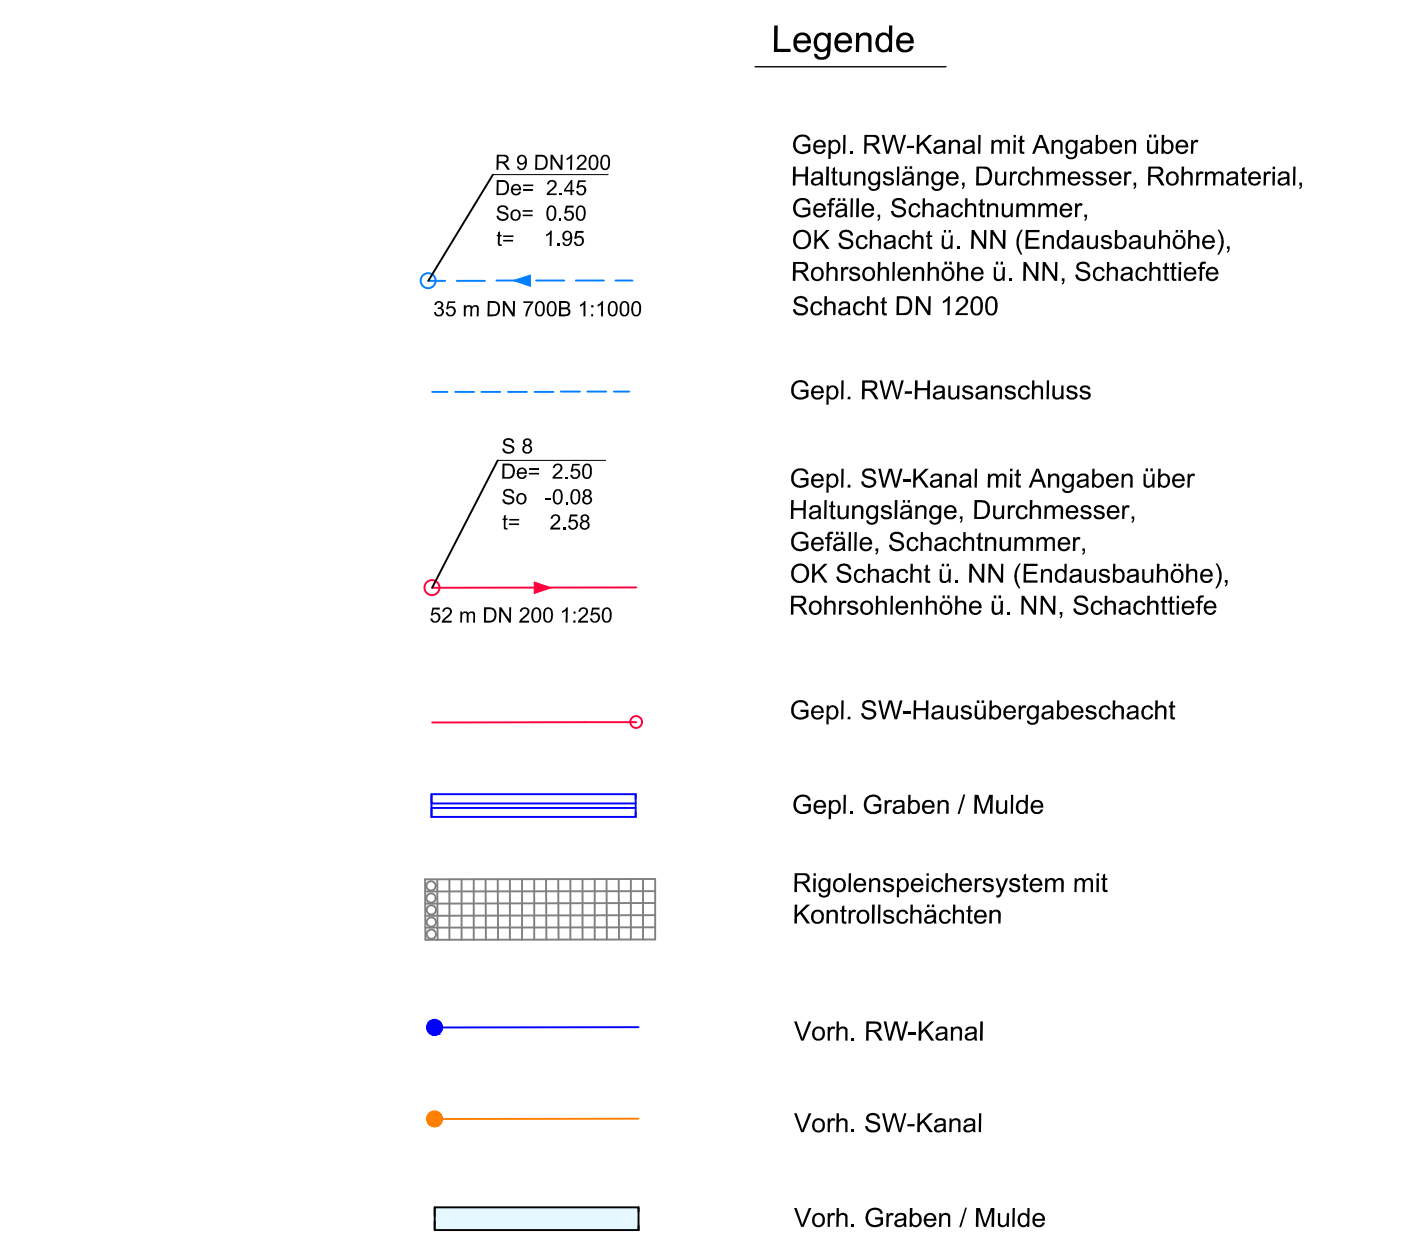
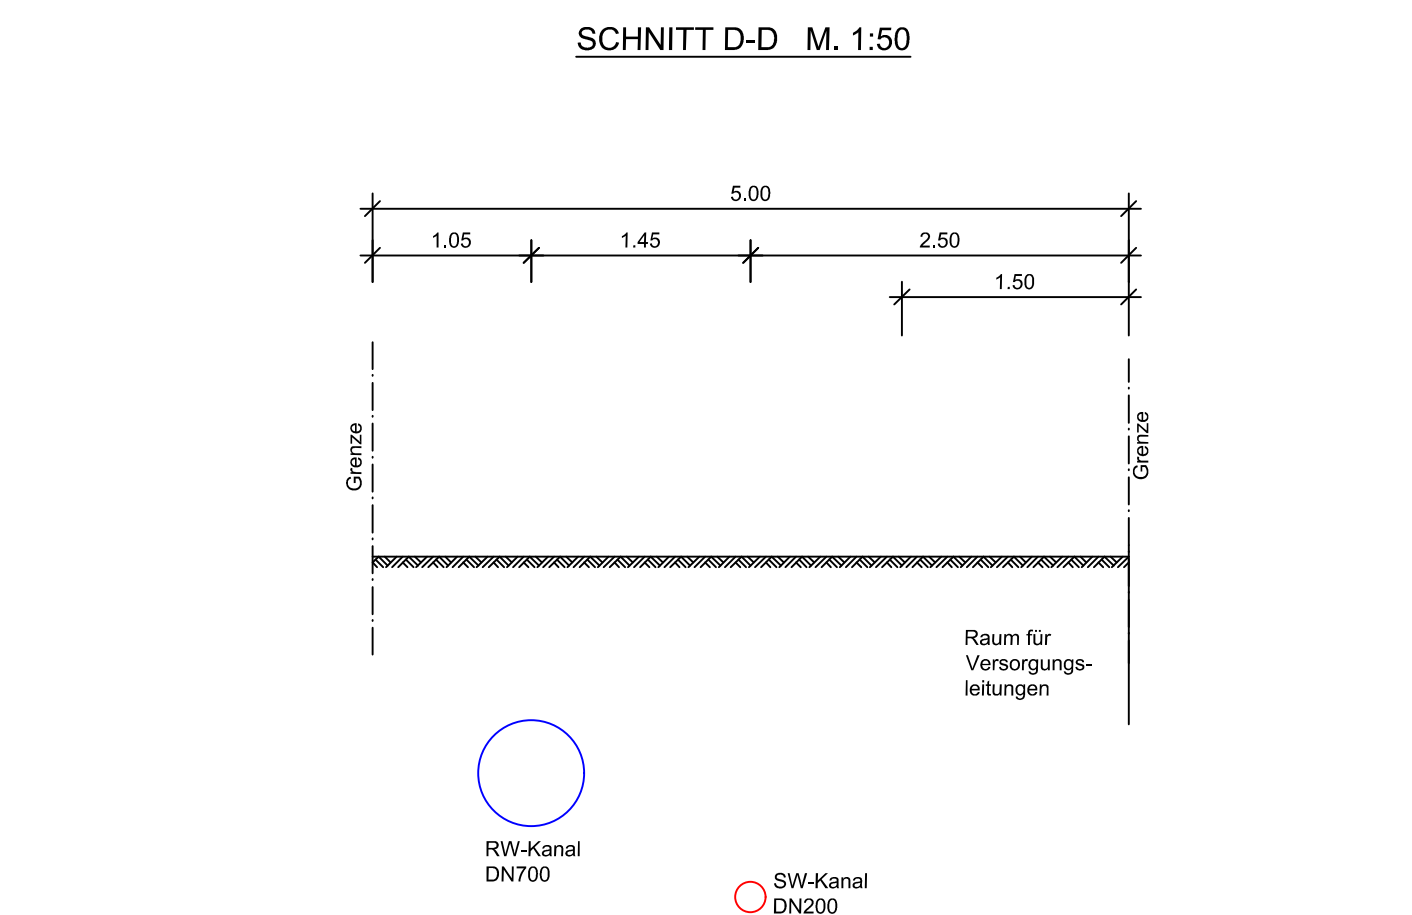
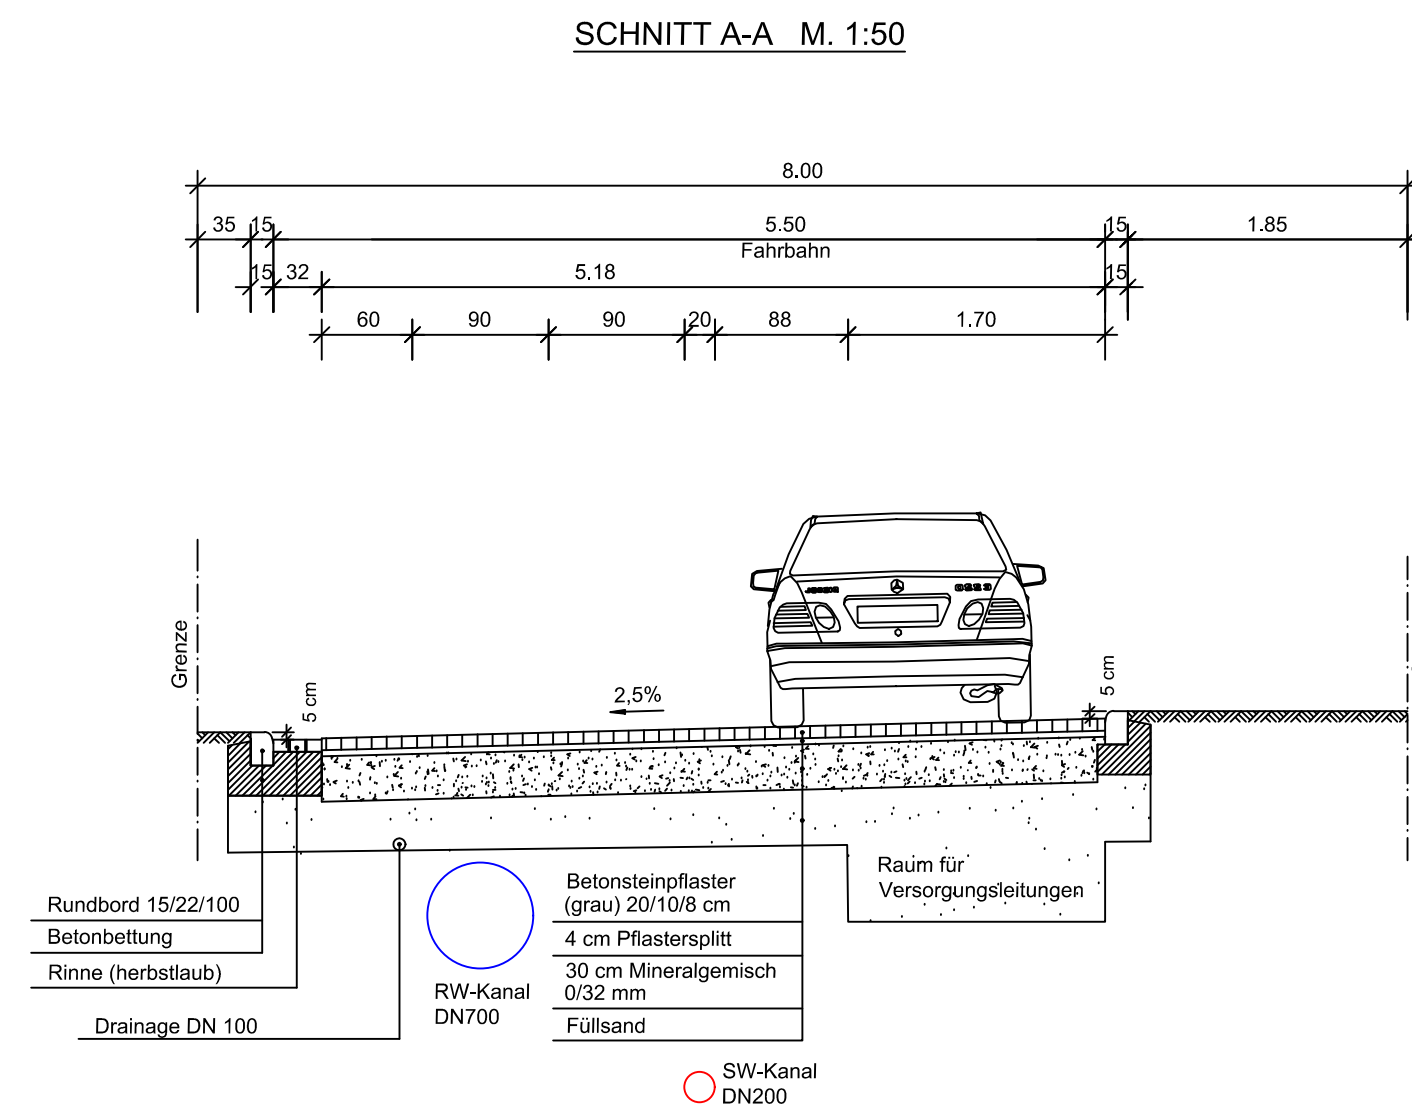


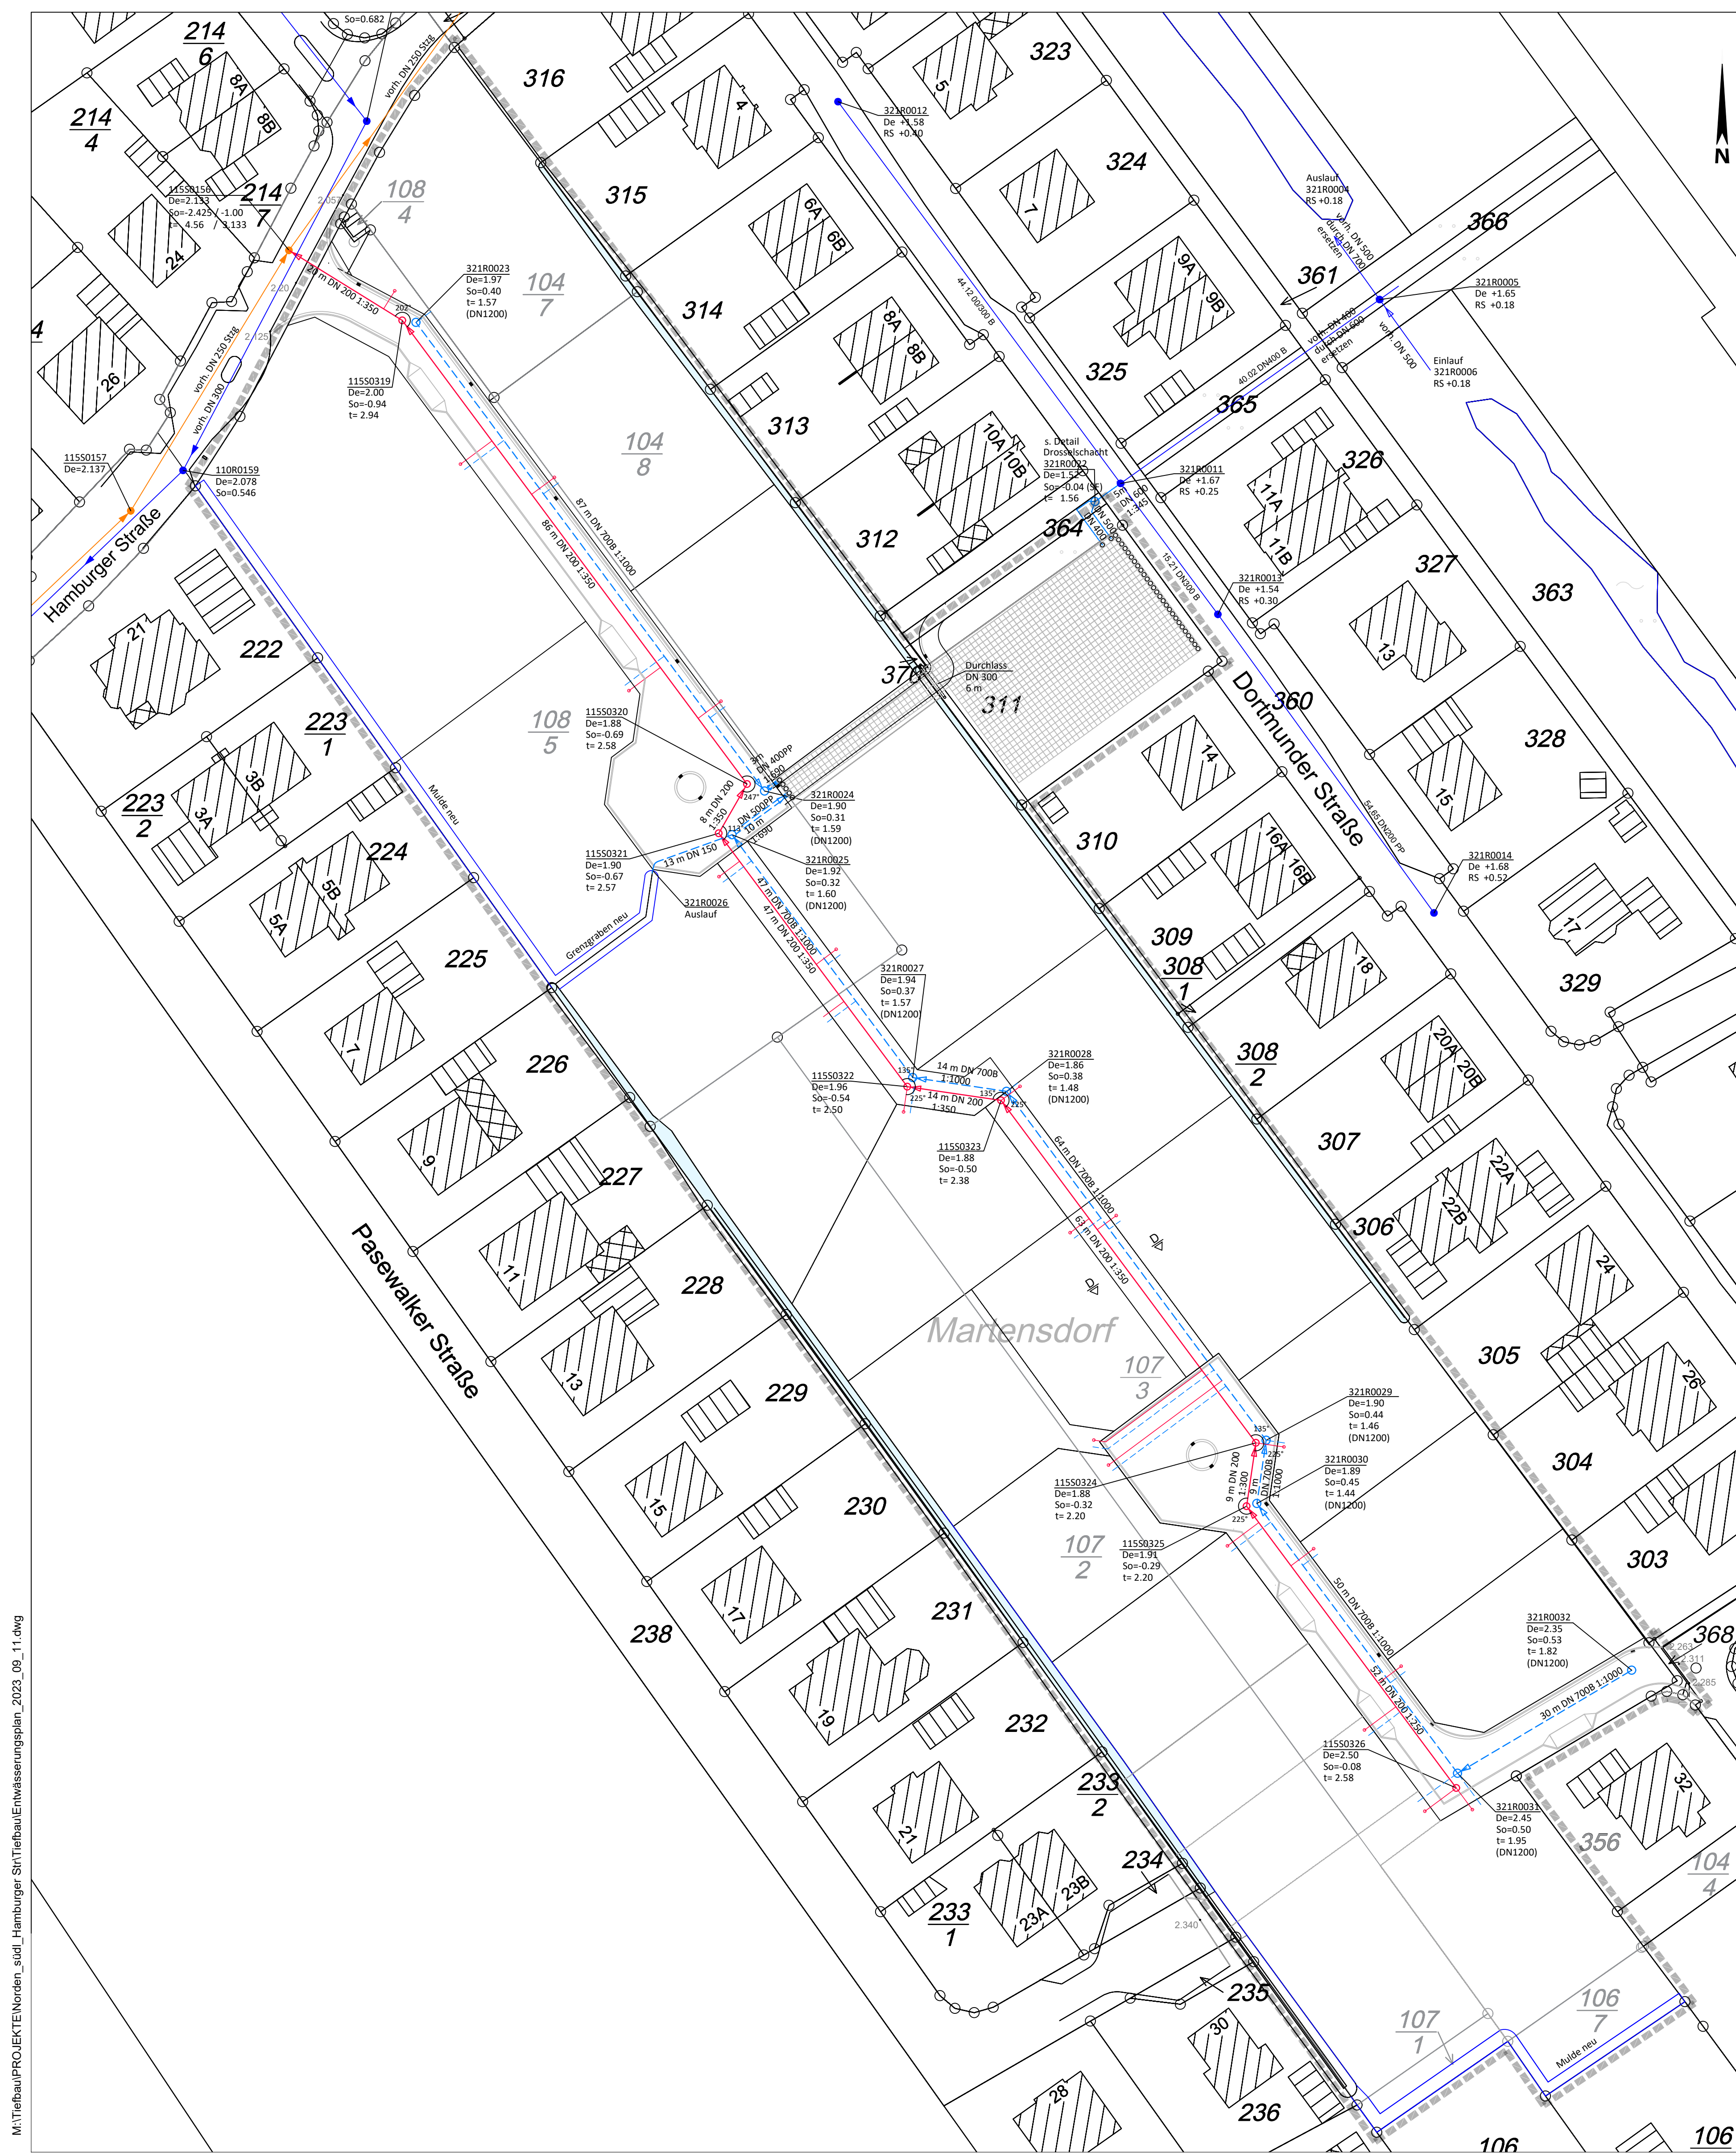

Alle Maße sowie die Lage der Ver- und Entsorgungsleitungen sind am Bau zu prüfen! Unstimmigkeiten sind dem Planverfasser sofort zu melden. Bei Nichtbeachtung haftet der Ausführende.

Nr.	Datum	Änderung	Bearbeiter

Geschäftsstelle Aurich
Wagenweg 13
26603 Aurich
E-Mail: info-aurich@nlg.de
www.nlg.de

Tel. 04941 1705-0
Niidersächsische
Landgesellschaft mbH

Bauvorhaben: Stadt Norden B-Plan Nr. 15 -9. Änderung
Baugebiet "Zwischen Pasewalker Straße und Dortmunder Straße"

Entwässerungsplanung Genehmigungsplanung		Zeichnung: Lageplan, Schnitte
Datum: 28.08.2023	gez.: Efen / Specht	Maßstab: 1:500/50
Planverfasser: Dipl.-Ing. (FH) Vrieling		Projektnummer: 6688
Aurich		Blatt Nr.: 5.3