


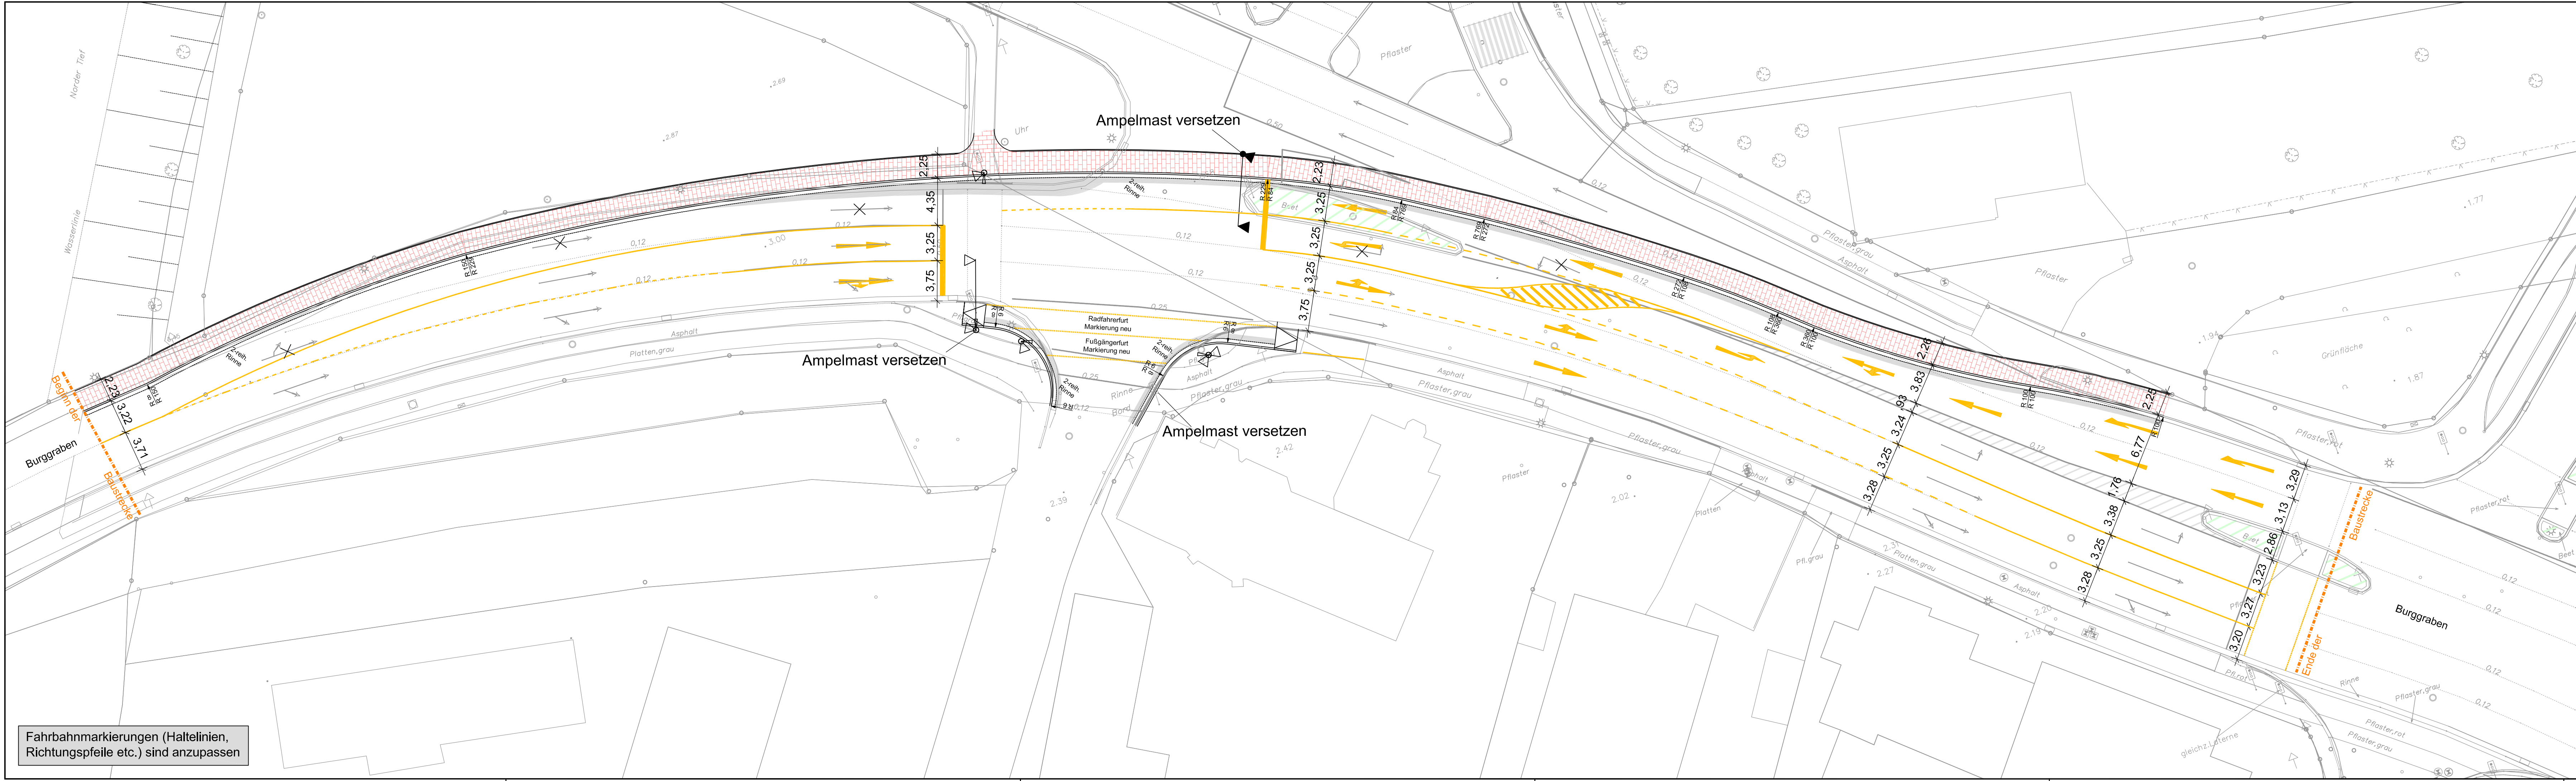

Fahrbahnmarkierungen (Haltelinien, Richtungspfeile etc.) sind anzupassen

Legende:

	Asphalt Tiefenbau		Klinker fischgrät		zu erhaltender Baum
	Gehweg Klinker, rot		Kleinpflaster		vorh. Bäume fällen Wurzelstock roden
	Grundstückseinfahrten w.v. jedoch Oberbau 55cm		Großpflaster		geplanter Baum
	gem. Geh- u. Radweg Pflaster		Wildpflaster Naturstein Jütlander Kiesel		Baumrost
	Radweg Asphalt		Grünfläche		Grunderwerb

Maße sind vor Ort zu überprüfen!

Nr.	Art der Änderung	Datum	Name

Planungsgesellschaft Verkehrsbau mbH PVB
Sedanstraße 48 • 30161 Hannover • Fon 0511 • 38 39 40 • Fax 0511 • 33 22 82 • post@pvh-hannover.de

Auftraggeber: **Stadt Norden**

Straße: Am Markt 15
Ort: 26506 Norden
Telefon: 04931 / 923-0

<table border="1"><tr><td></td><td>Name</td><td>Datum</td></tr><tr><td>gezeichnet:</td><td>Sch/TW</td><td>15.07.2009</td></tr><tr><td>bearbeitet:</td><td>Mz</td><td>15.07.2009</td></tr><tr><td>geprüft:</td><td></td><td></td></tr></table>		Name	Datum	gezeichnet:	Sch/TW	15.07.2009	bearbeitet:	Mz	15.07.2009	geprüft:			Projekt: Stadt Norden Burggraben / Bahnhofstraße / Im Horst
	Name	Datum											
gezeichnet:	Sch/TW	15.07.2009											
bearbeitet:	Mz	15.07.2009											
geprüft:													
Projekt-Nr.: B 137	Planinhalt: Lageplan Maßnahmenstelle 5 Variante												
Maßstab: 1:250	Planungsstand: Entwurfsplanung												
Anlage:													
Blatt-Nr.: 5 von 5													
Plangröße: 1160x297	Hannover, 04.09.2009												
Änderungsindex: -													

F:\AUTOCAD\B-Projekte\B 137 Norden (Burggraben)\02_Entwurfsplanung\090904_E4-P_B137.dwg