


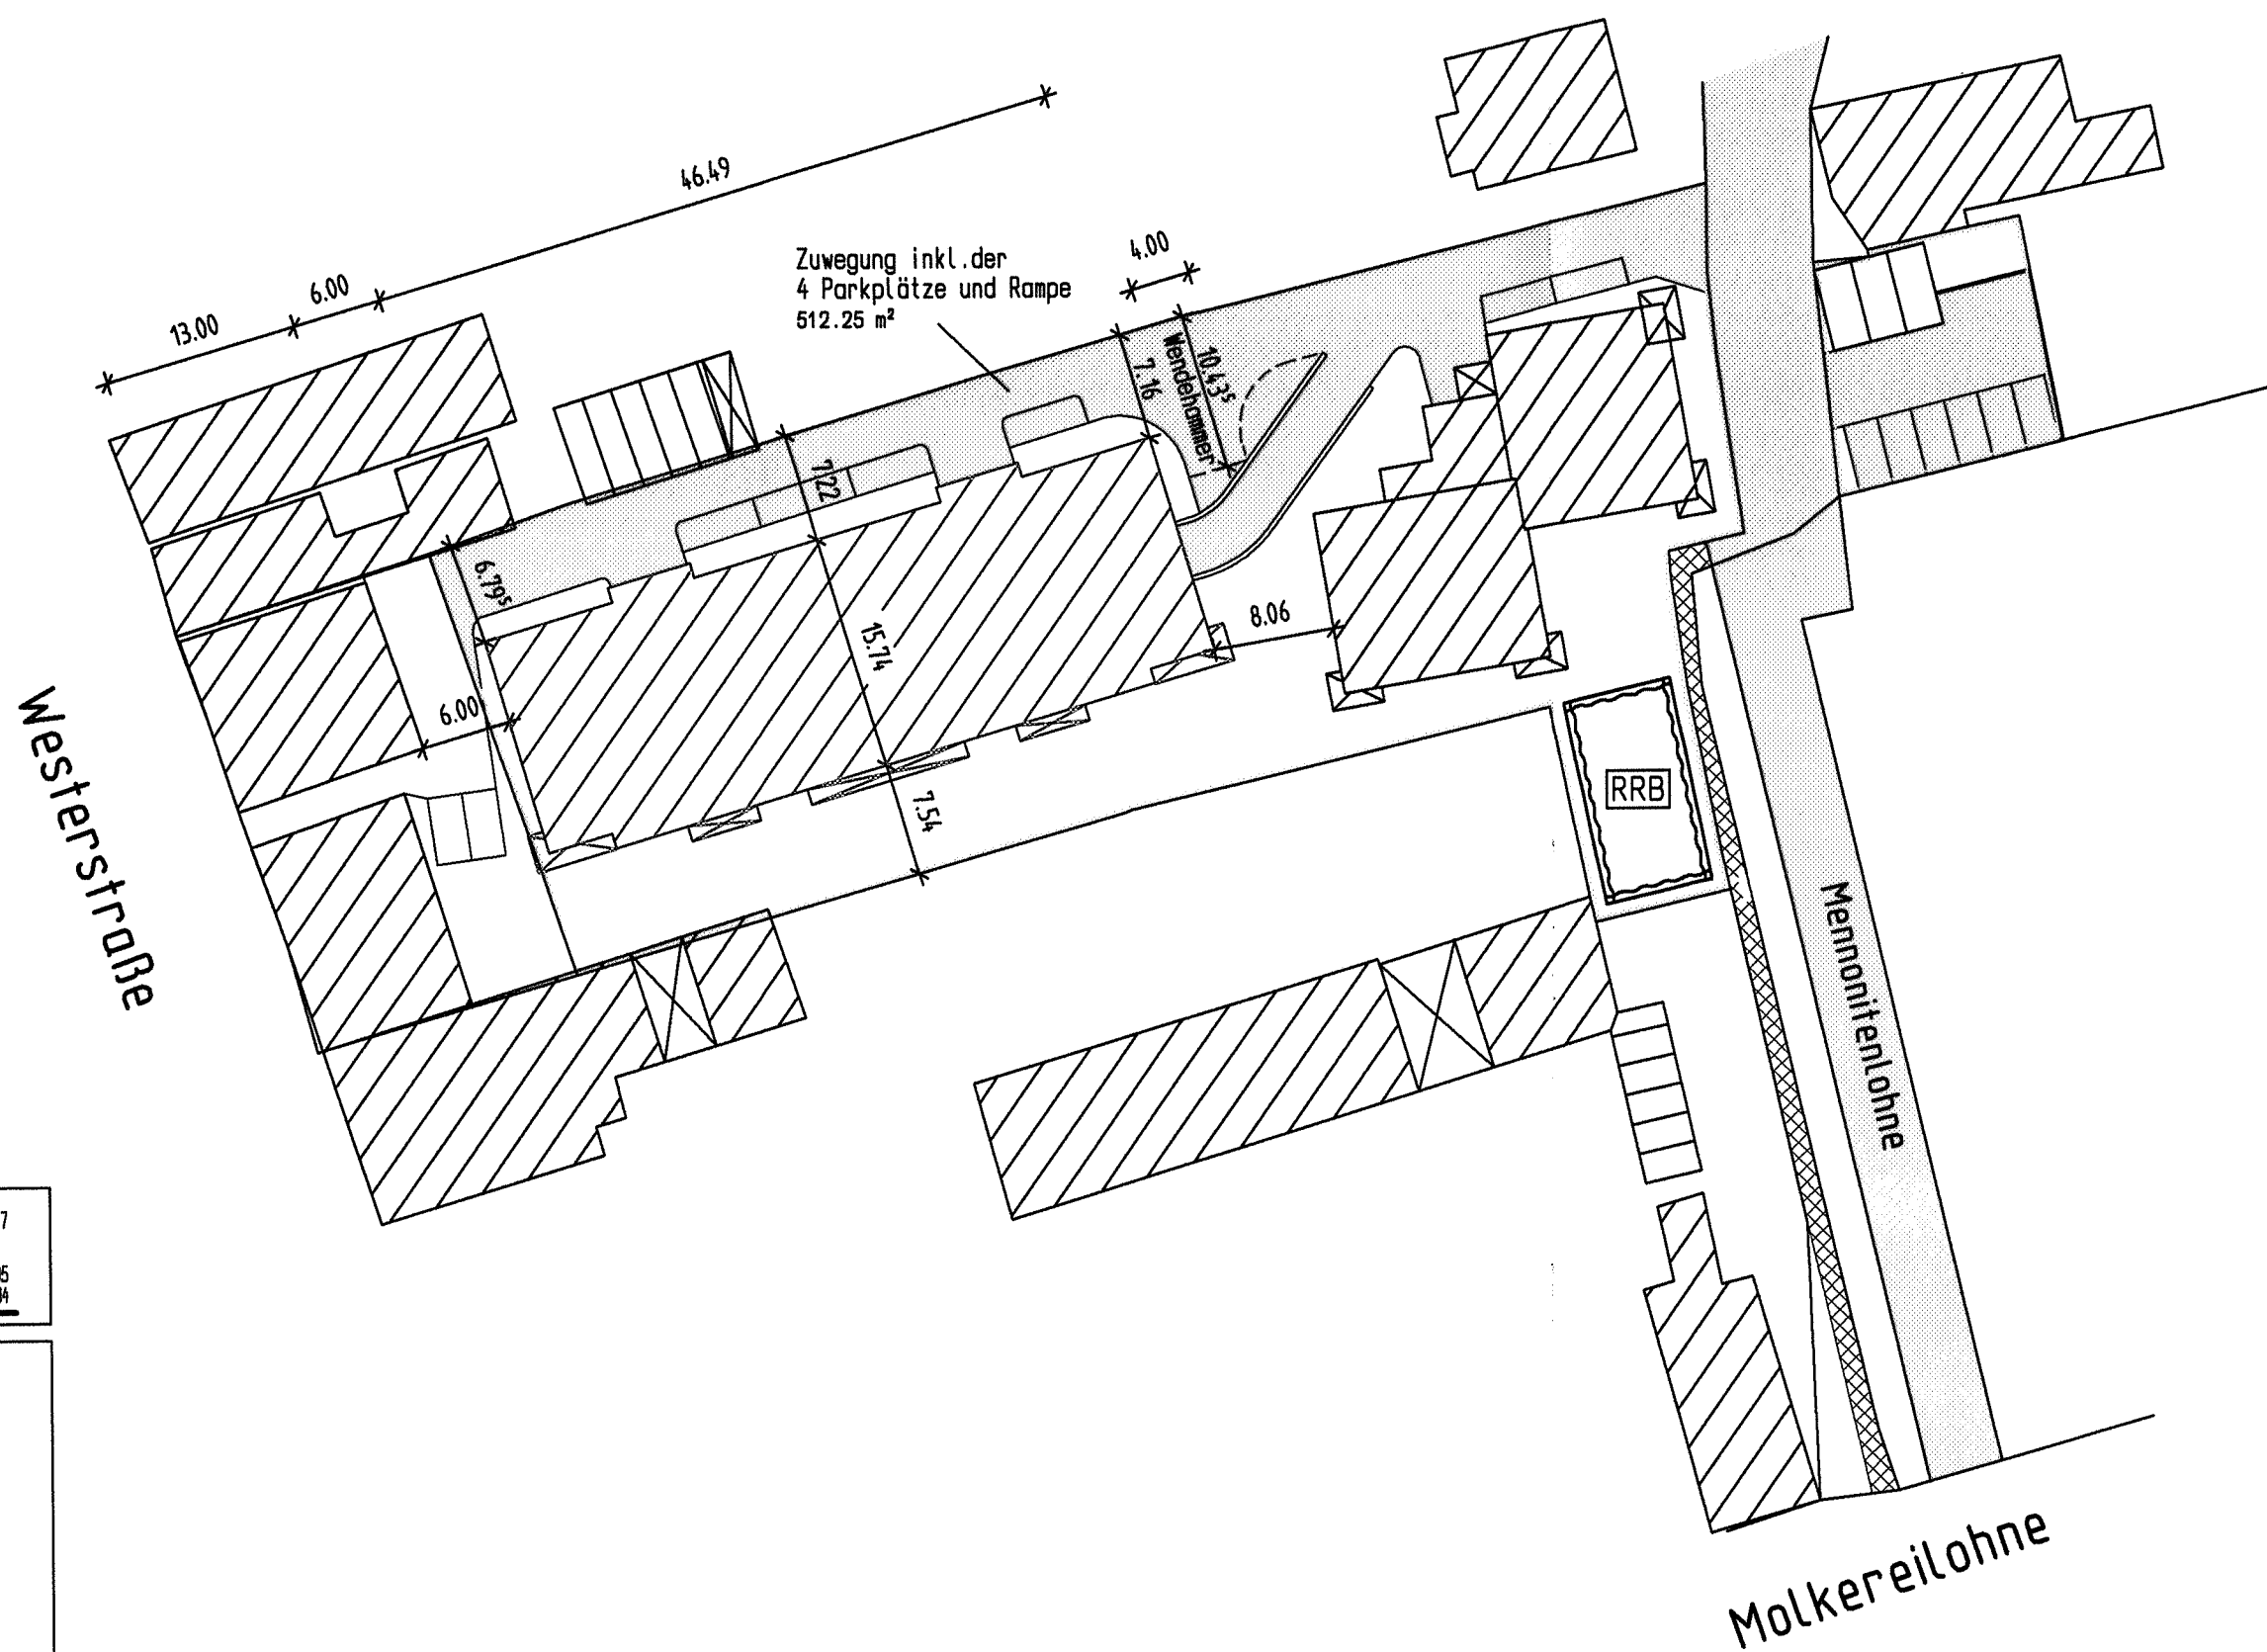

Bauherr: Klaaßen Verwaltungs GmbH & Co.KG
Bremer Heerstraße 117
26135 Oldenburg

Bauort: Westerstraße 12-15
26506 Norden

Projekt: Neubau eines Gebäudes für betreutes
Wohnen (teilstationäre Pflege)
in einer Seniorenwohnanlage

Darstellung: Lageplan







Maßstab: 1:500

Oldenburg, 30.03.09






Bauherr :

Planer :

GRUNDRISS ERDGESCHOSS

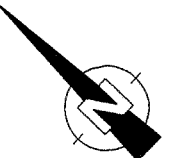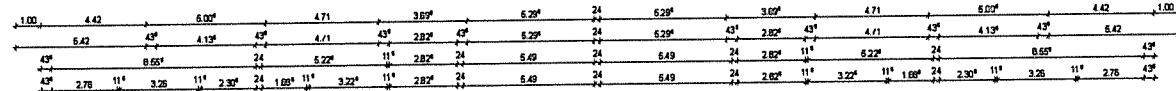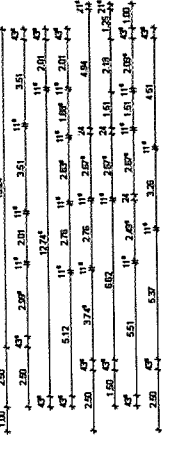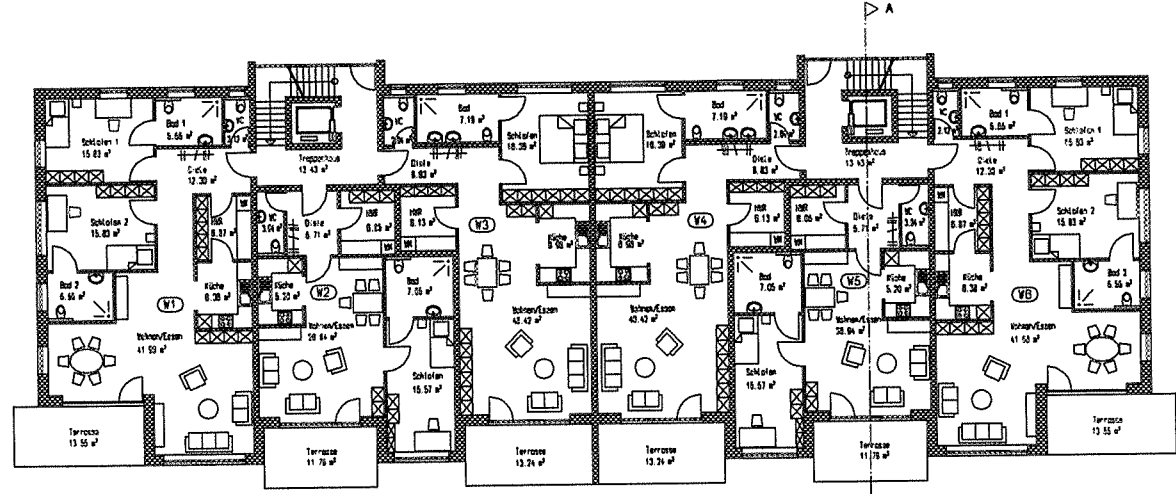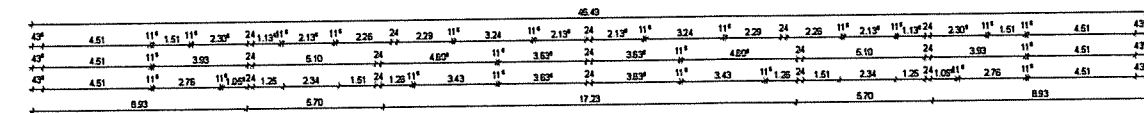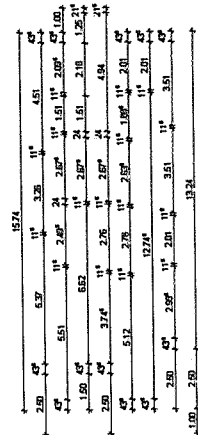

GRUNDRISS 1. OBERGESCHOSS

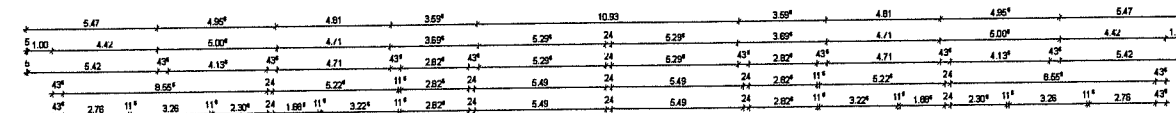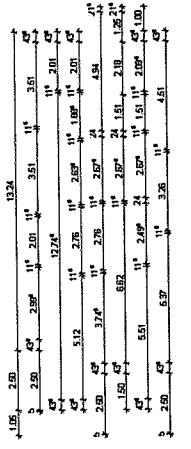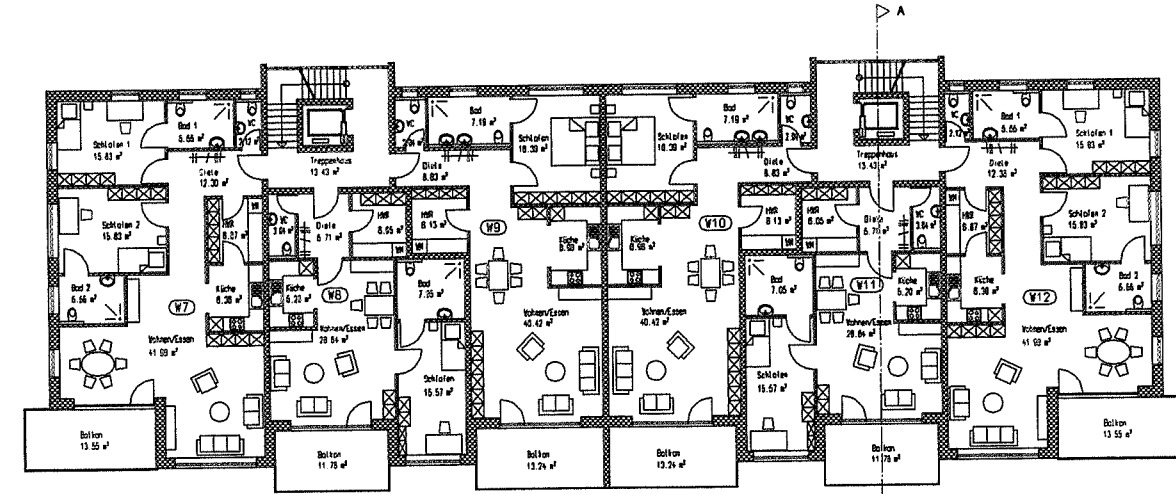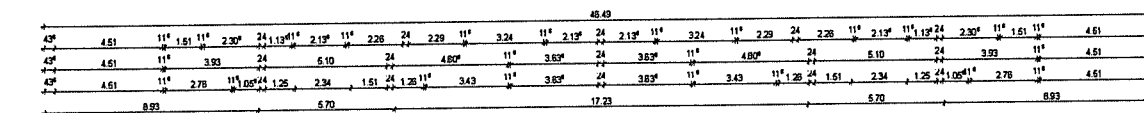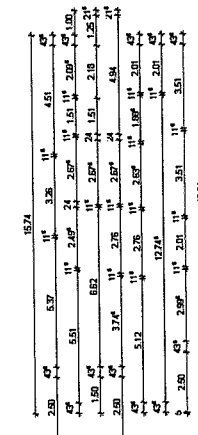

ENTWURFSPLANUNG



Bauherr: Klassen Verwaltungs GmbH & Co KG
Bismarck-Heerstraße 11
26135 Oldenburg

Bauort: Heisterstraße 12-15
26505 Norden

Projekt: Neubau eines Gebäudes für betreutes
Wohnen (teilstationäre Pflege)
in einer Seniorenwohnanlage






Darstellung: Grundriß Erdgeschoss, Grundriß 1. Obergeschoss

Projekt-Nr. Blatt-Nr. Maßstab Datum gezeichnet







Art der Änderung	Datum	Name

Oldenburg, 19.12.08.
Bauherr: Planer

GRUNDRISS 2.OBERGESCHOSS

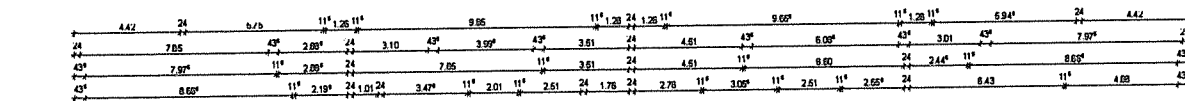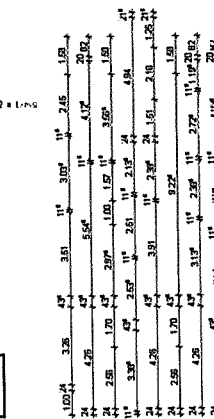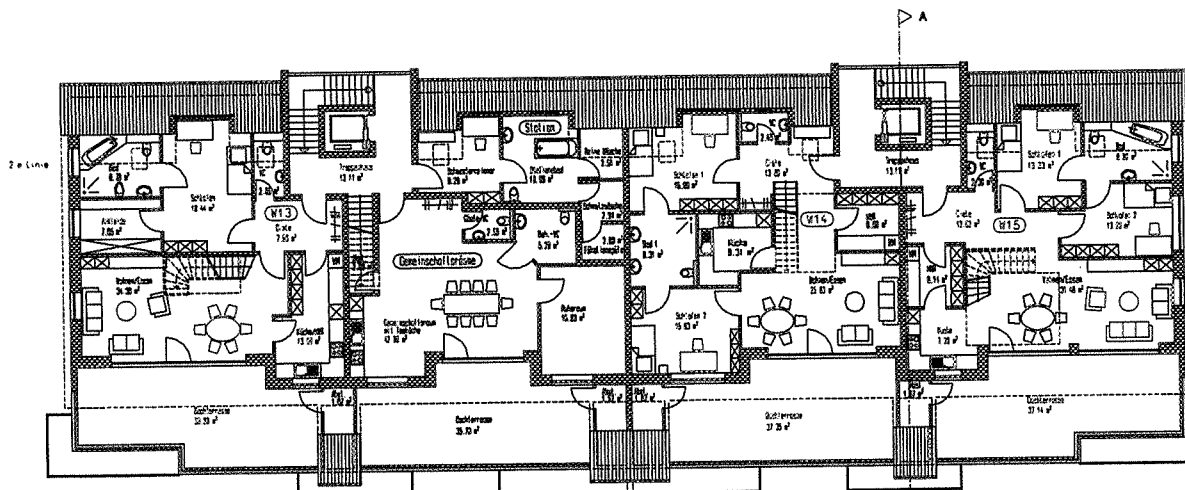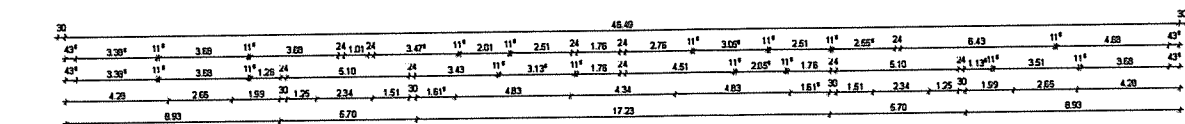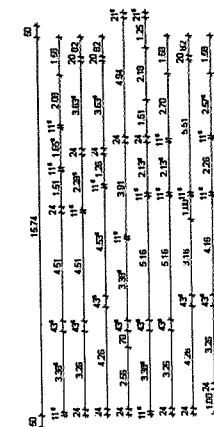

GRUNDRISS DACHGESCHOSS

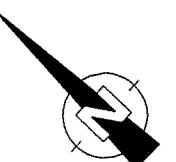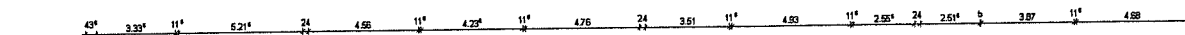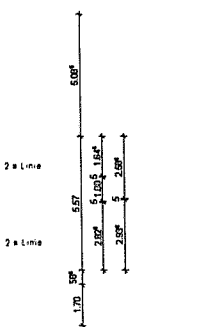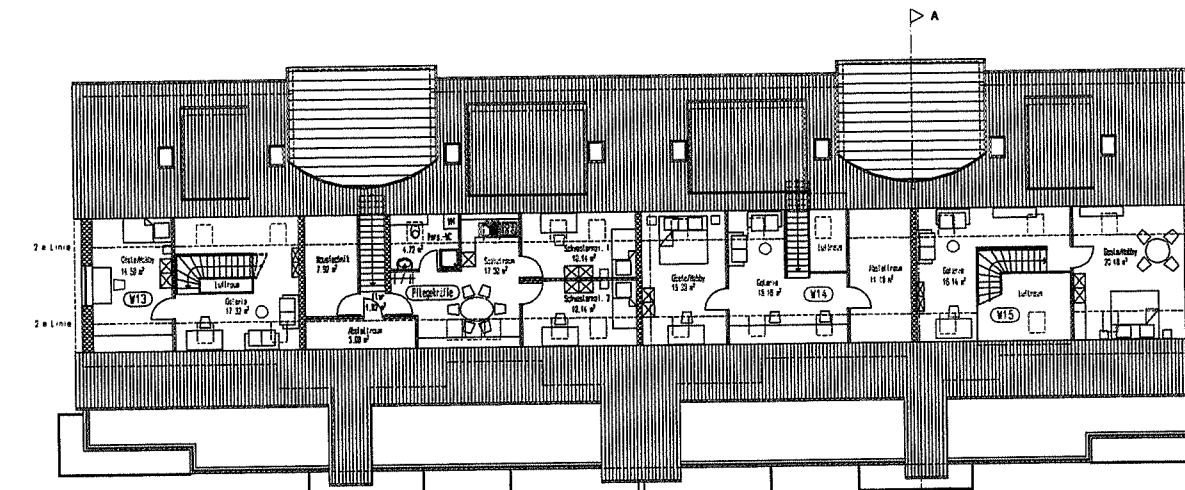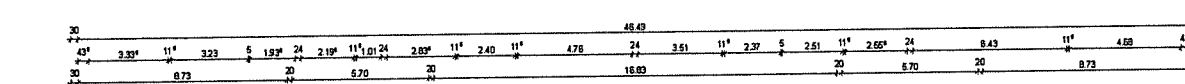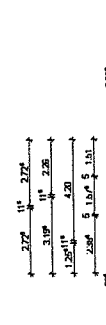

ENTWURFSPLANUNG




FUNK & PARTNER GMBH
INGENIEURE UND ARCHITEKTEN
Bismarckstraße 17
26135 Oldenburg
Tel. 0441 - 20577-45
Fax 0441 - 20577-44

Bauherr: Klaffen Verwaltungs GmbH & Co KG
Bismarckstraße 117
26135 Oldenburg
Bauart: Wegstraßen 12-15
26135 Oldenburg
Projekt: Neubau eines Gebäudes für betreutes
Wohnen (Eigentums- und Pflege-
in einer Seniorenwohnanlage)
Darstellung: Grundriß 2. Obergeschoß, Grundriß Dachgeschoß

Projekt-Nr. Blatt-Nr. Maßstab Datum gezeichnet
1 100 19.12.08 H. Kasper

Arch. der. Änderung Datum Name

Oldenburg, 19.12.08
Bauherr: Planer

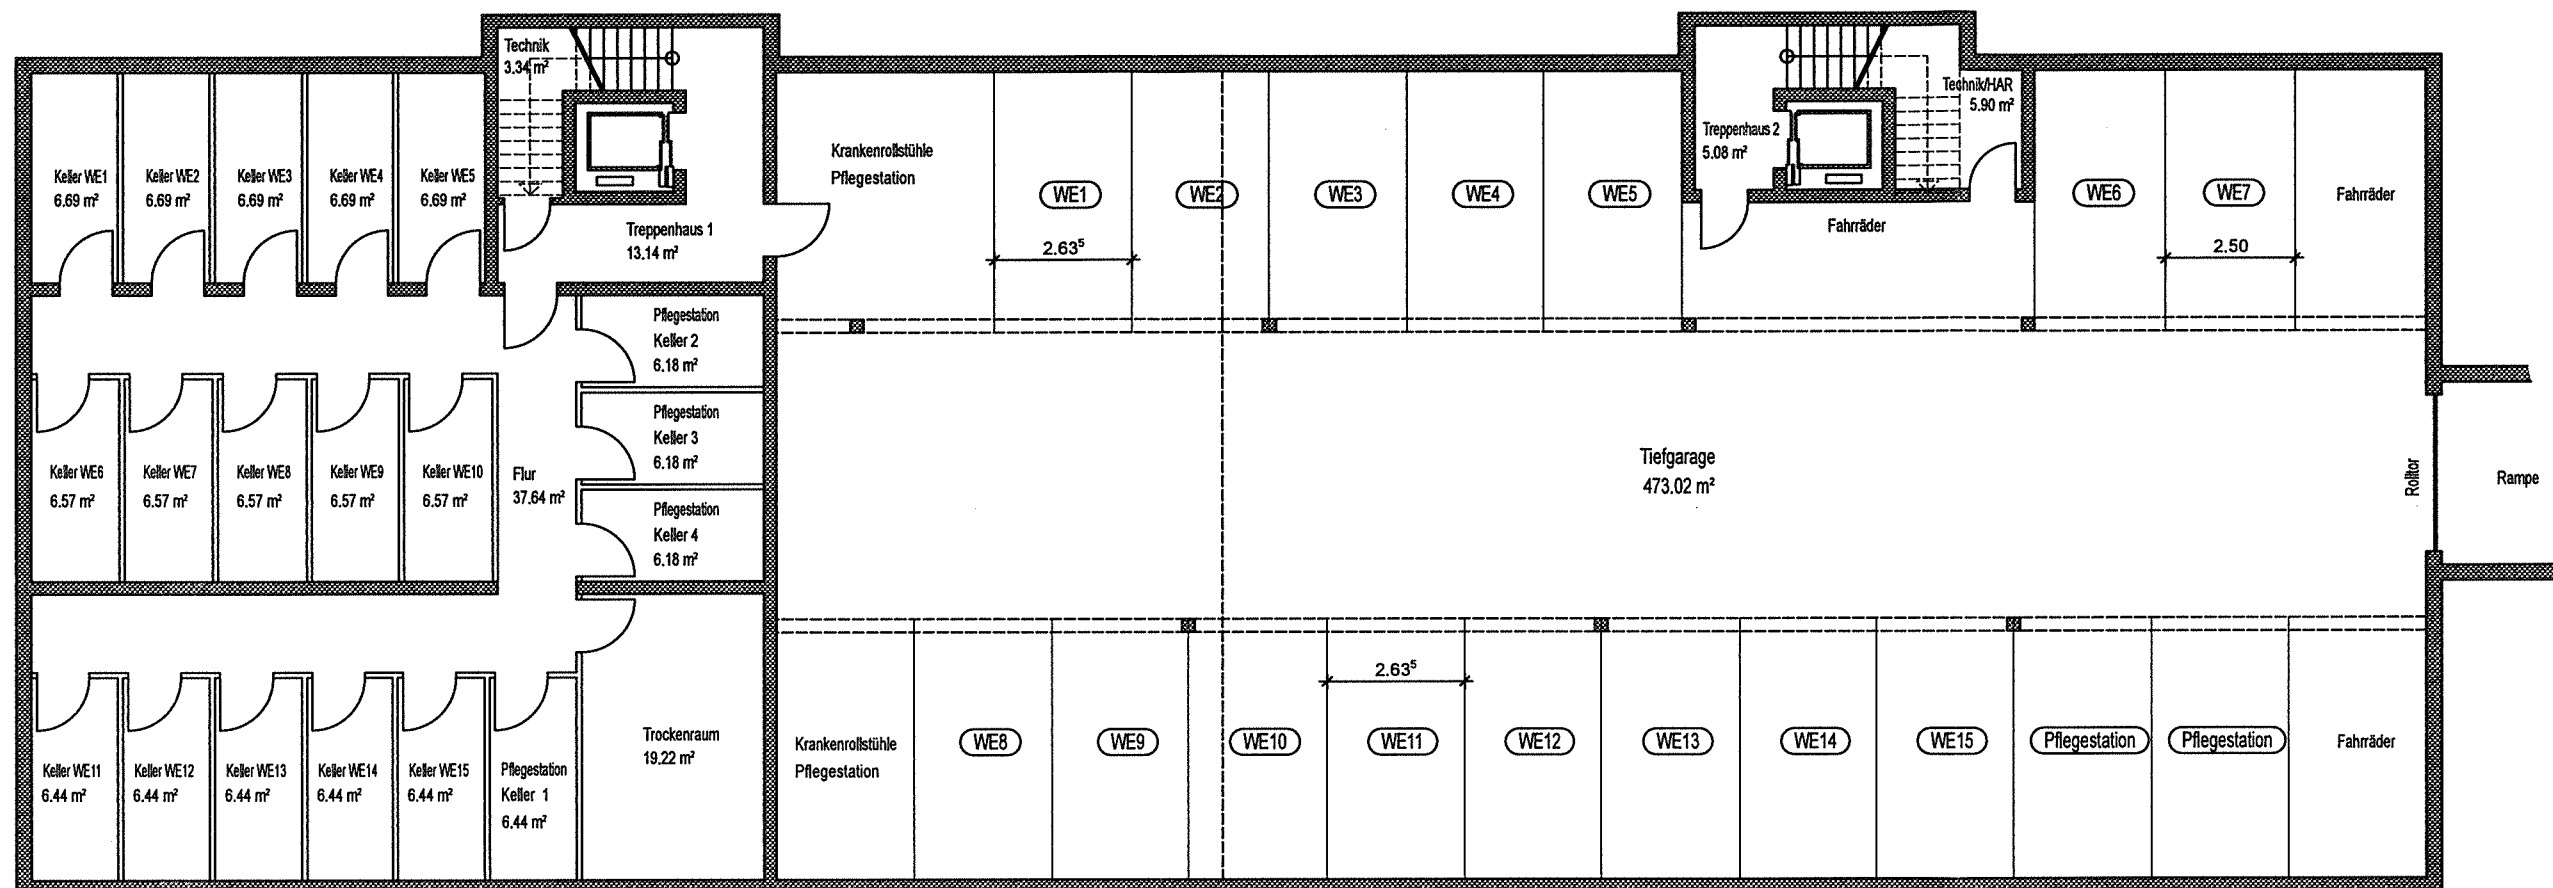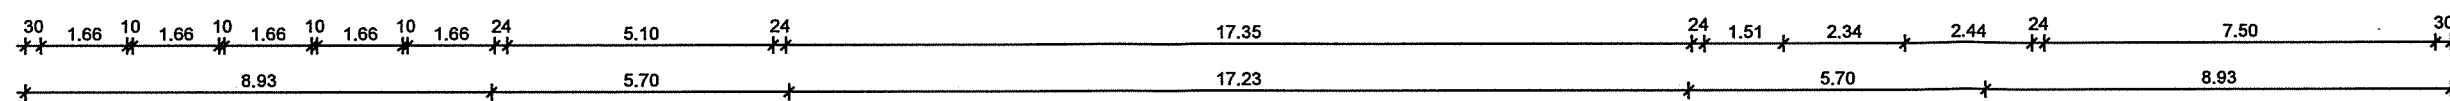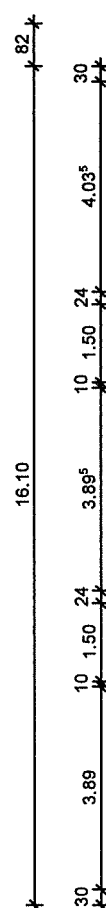

Grundriß Kellergeschoß

 **FUNKE & PARTNER GMBH**
INGENIEURE UND ARCHITEKTEN

Bremer Heerstraße 117
26135 Oldenburg
Tel.: 0441 - 20577-95
Fax.: 0441 - 20577-94

Bauherr: Klaaßen Verwaltungs GmbH & Co.KG
Bremer Heerstraße 117
26135 Oldenburg

Bauort: Westerstraße 12-15
26506 Norden

Projekt: Neubau eines Gebäudes für betreutes
Wohnen (teilstationäre Pflege)
in einer Seniorenwohnanlage

Maßstab: 1:100


Oldenburg, 25.07.09

Bauherr:


Planer:




ANSICHT VON SÜDWESTEN

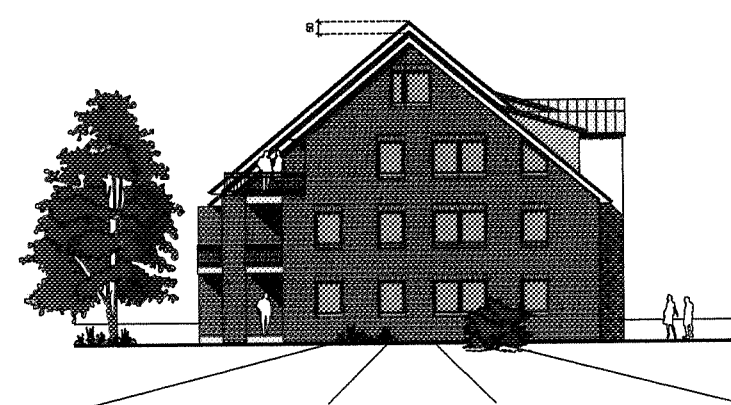

ANSICHT VON SÜDOSTEN

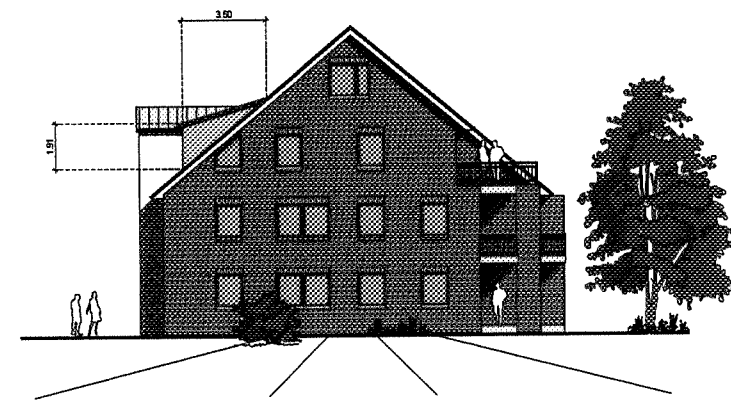



ANSICHT VON NORDWESTEN

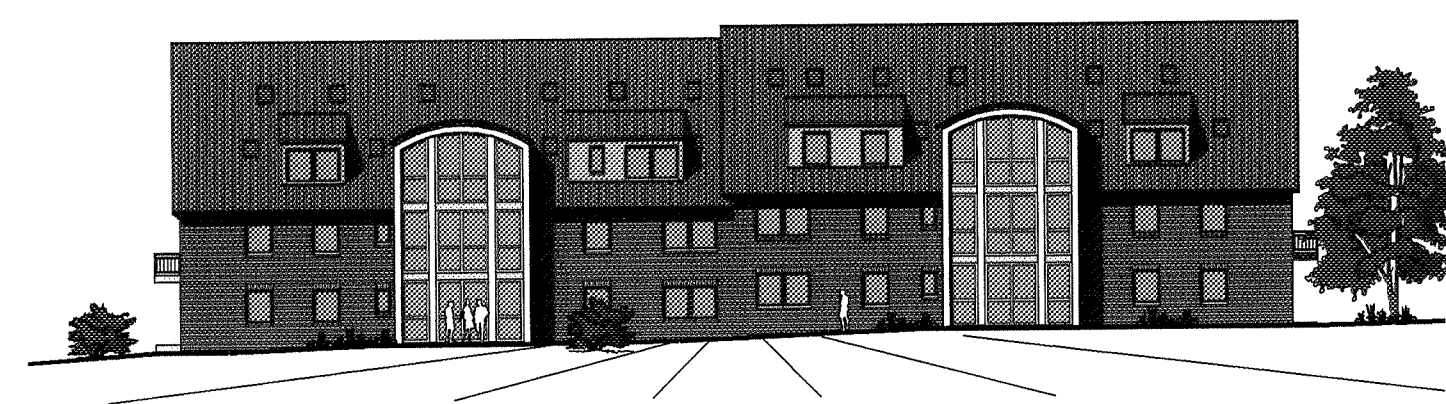

ANSICHT VON NORDOSTEN

SCHNITT A-A

Breite des OG in einer Lichten Höhe von 2,20 m
 Breite des OG in einer Lichten Höhe von 1,50 m
 Breite des 2. OG in einer Lichten Höhe von 2,20 m
 Breite des 3. OG in einer Lichten Höhe von 1,50 m

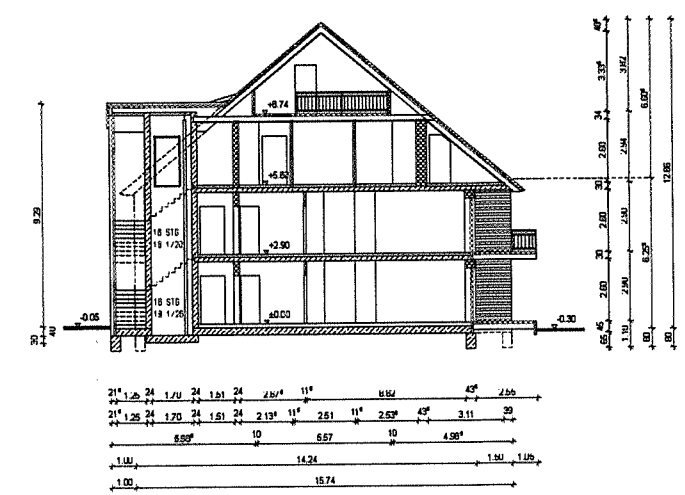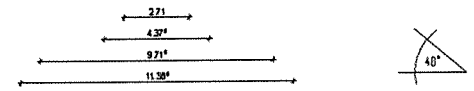

ENTWURFSPLANUNG

FUNK & PARTNER GMBH
 INGENIEURE UND ARCHitekten
 Bremer Heerstraße 117
 26135 Oldenburg
 Tel. 0461 - 20577-40
 Fax 0461 - 20577-44

Bauherr: Kladon Verwaltung GmbH & Co KG
 Bremer Heerstraße 117
 26135 Oldenburg
 Bauort: Weststraße 12-15
 26506 Norden
 Projekt: Neubau eines Gebäudes für betreutes
 Wohnen (Leistungs- und Pflege)
 in einer Seniorenwohnanlage
 Darstellung: Schnitt A-A, Ansichten

Projekt-Nr. Blatt-Nr. Maßstab Datum gezeichnet
 1 100 19.12.08 H. B. B. / H. B. B.

Art der Änderung	Datum	Name

Oldenburg, 19.12.08.
 Bauherr: Planer