




Wohnpark „Frisia-See“ der Stadt Norden

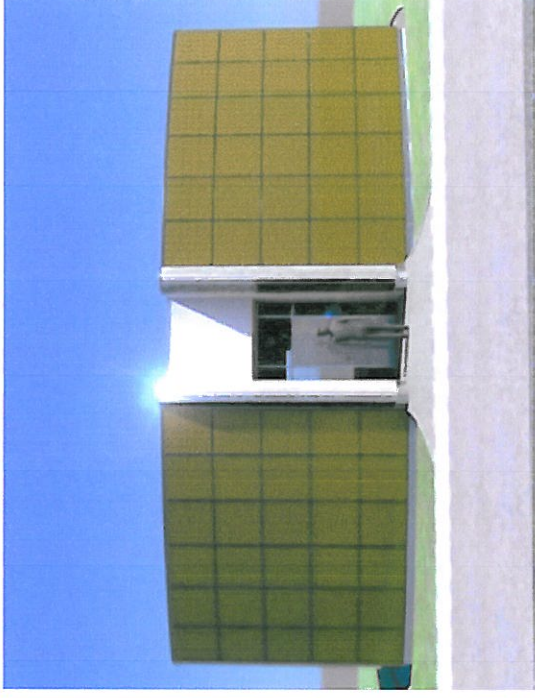

Wohnpark „Frisia-See“ der Stadt Norden

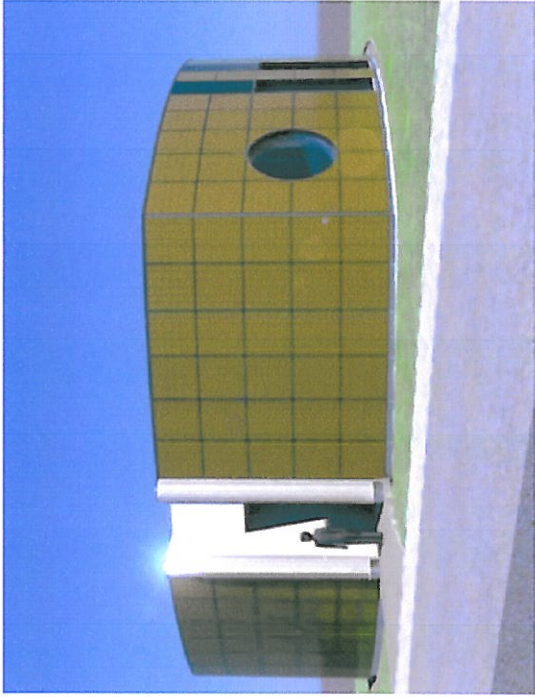


Gemeinschaftsraum

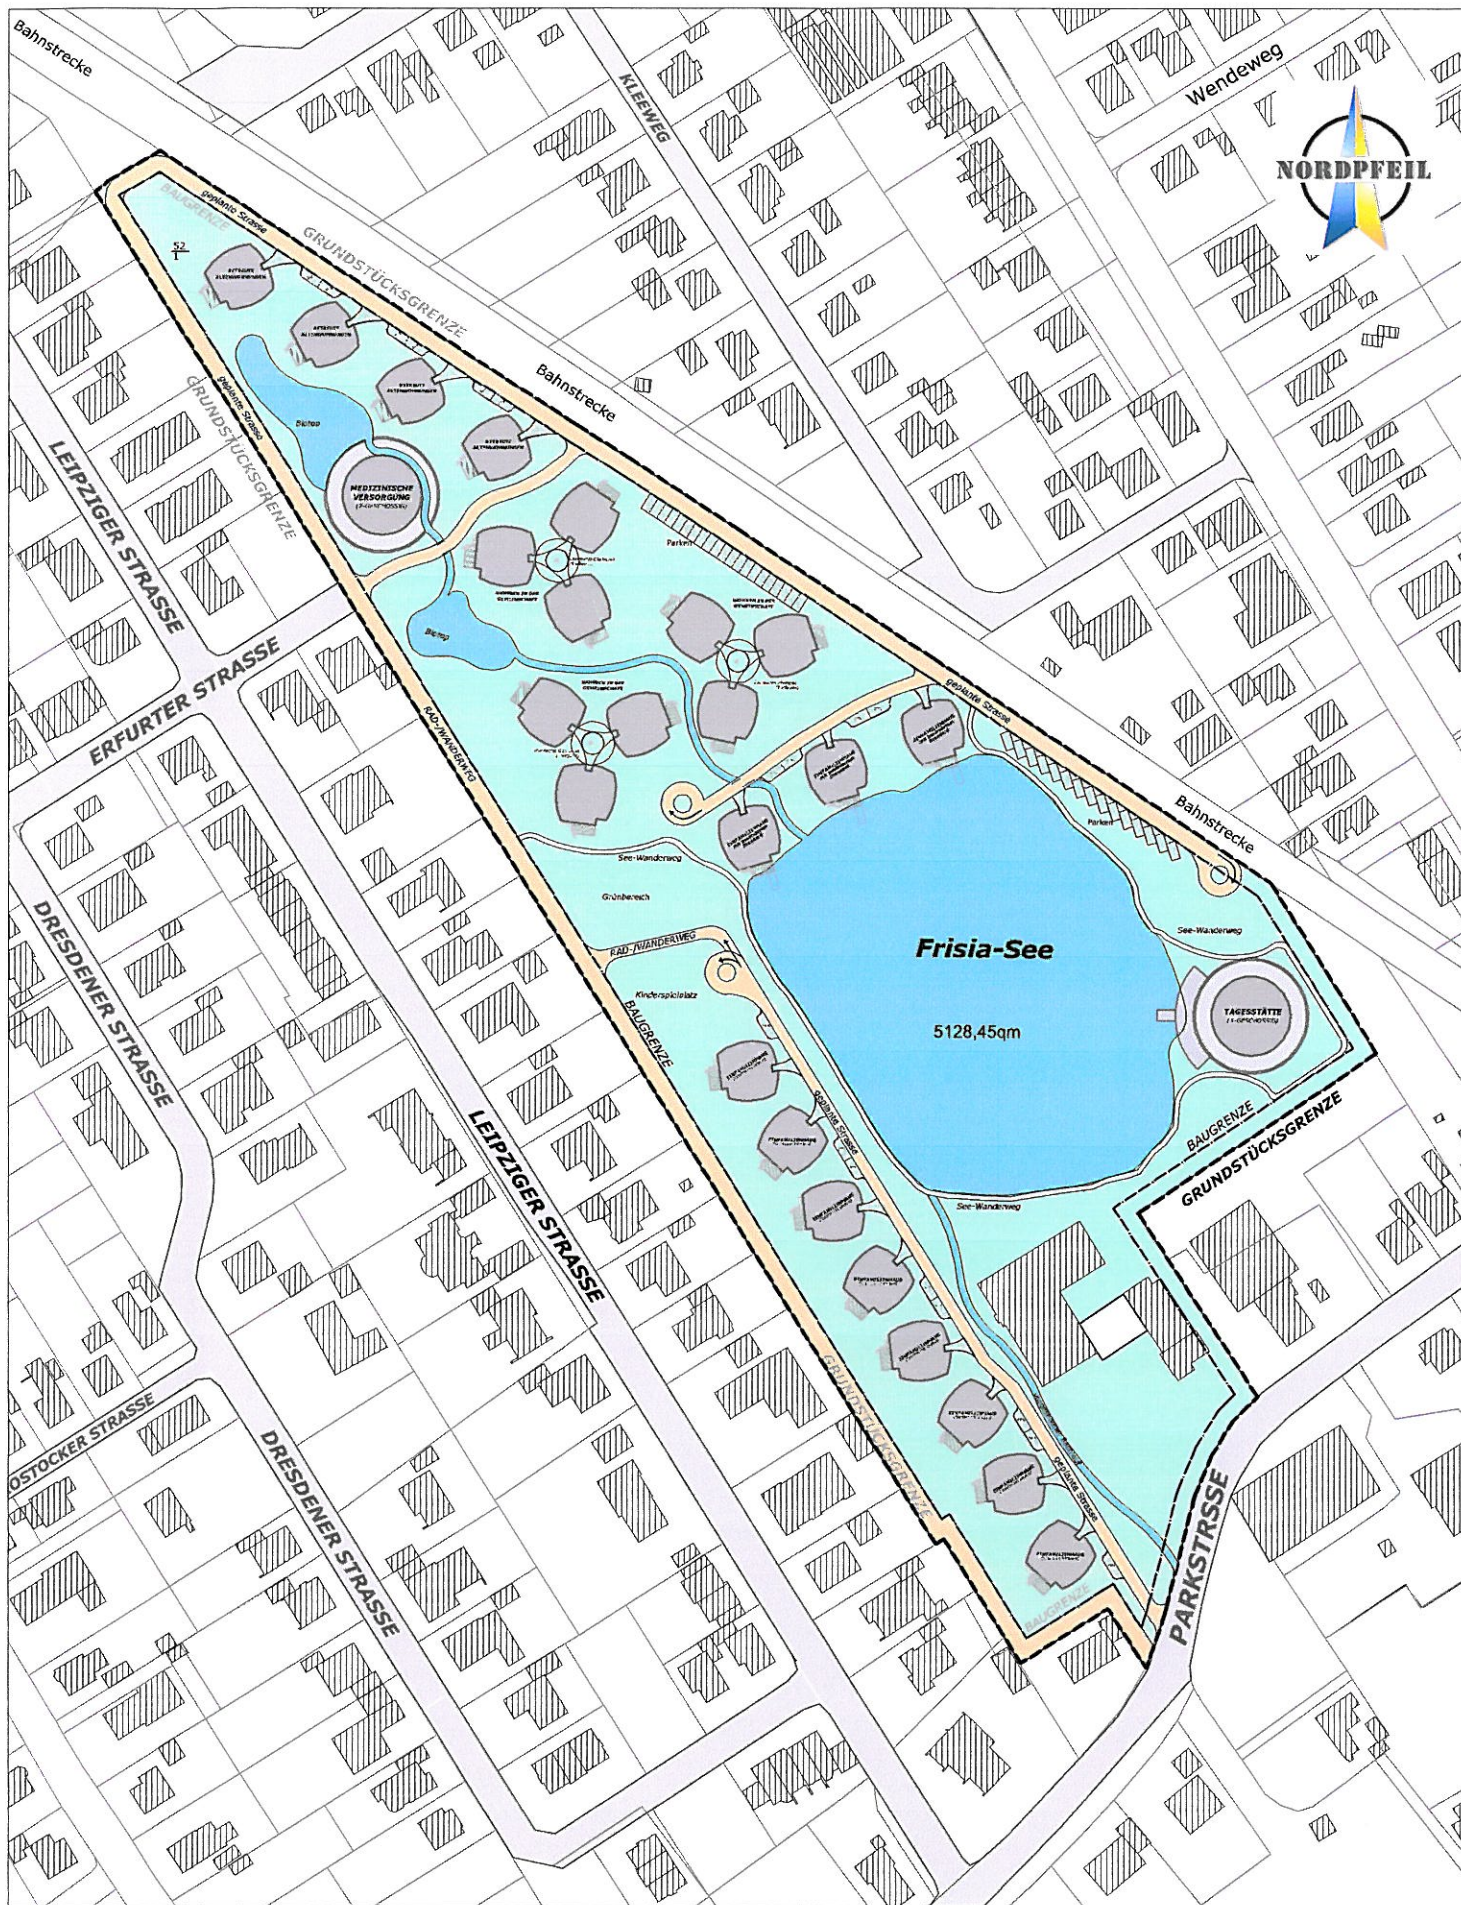

Projekt **Wohnpark Frisia-See der Stadt Norden**


Planinhalt **Lageplan Variante A**

Maßstab 1:1000 Gezeichnet ak/ zk Datum 02.11.2009

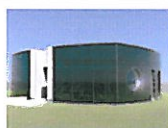

max hickel & partner
Architekten und Ingenieure

Hirtenweg 13, 30163 Hannover, Tel.0511/6558901, Mobil0172/4104802, Fax.0511/6589203

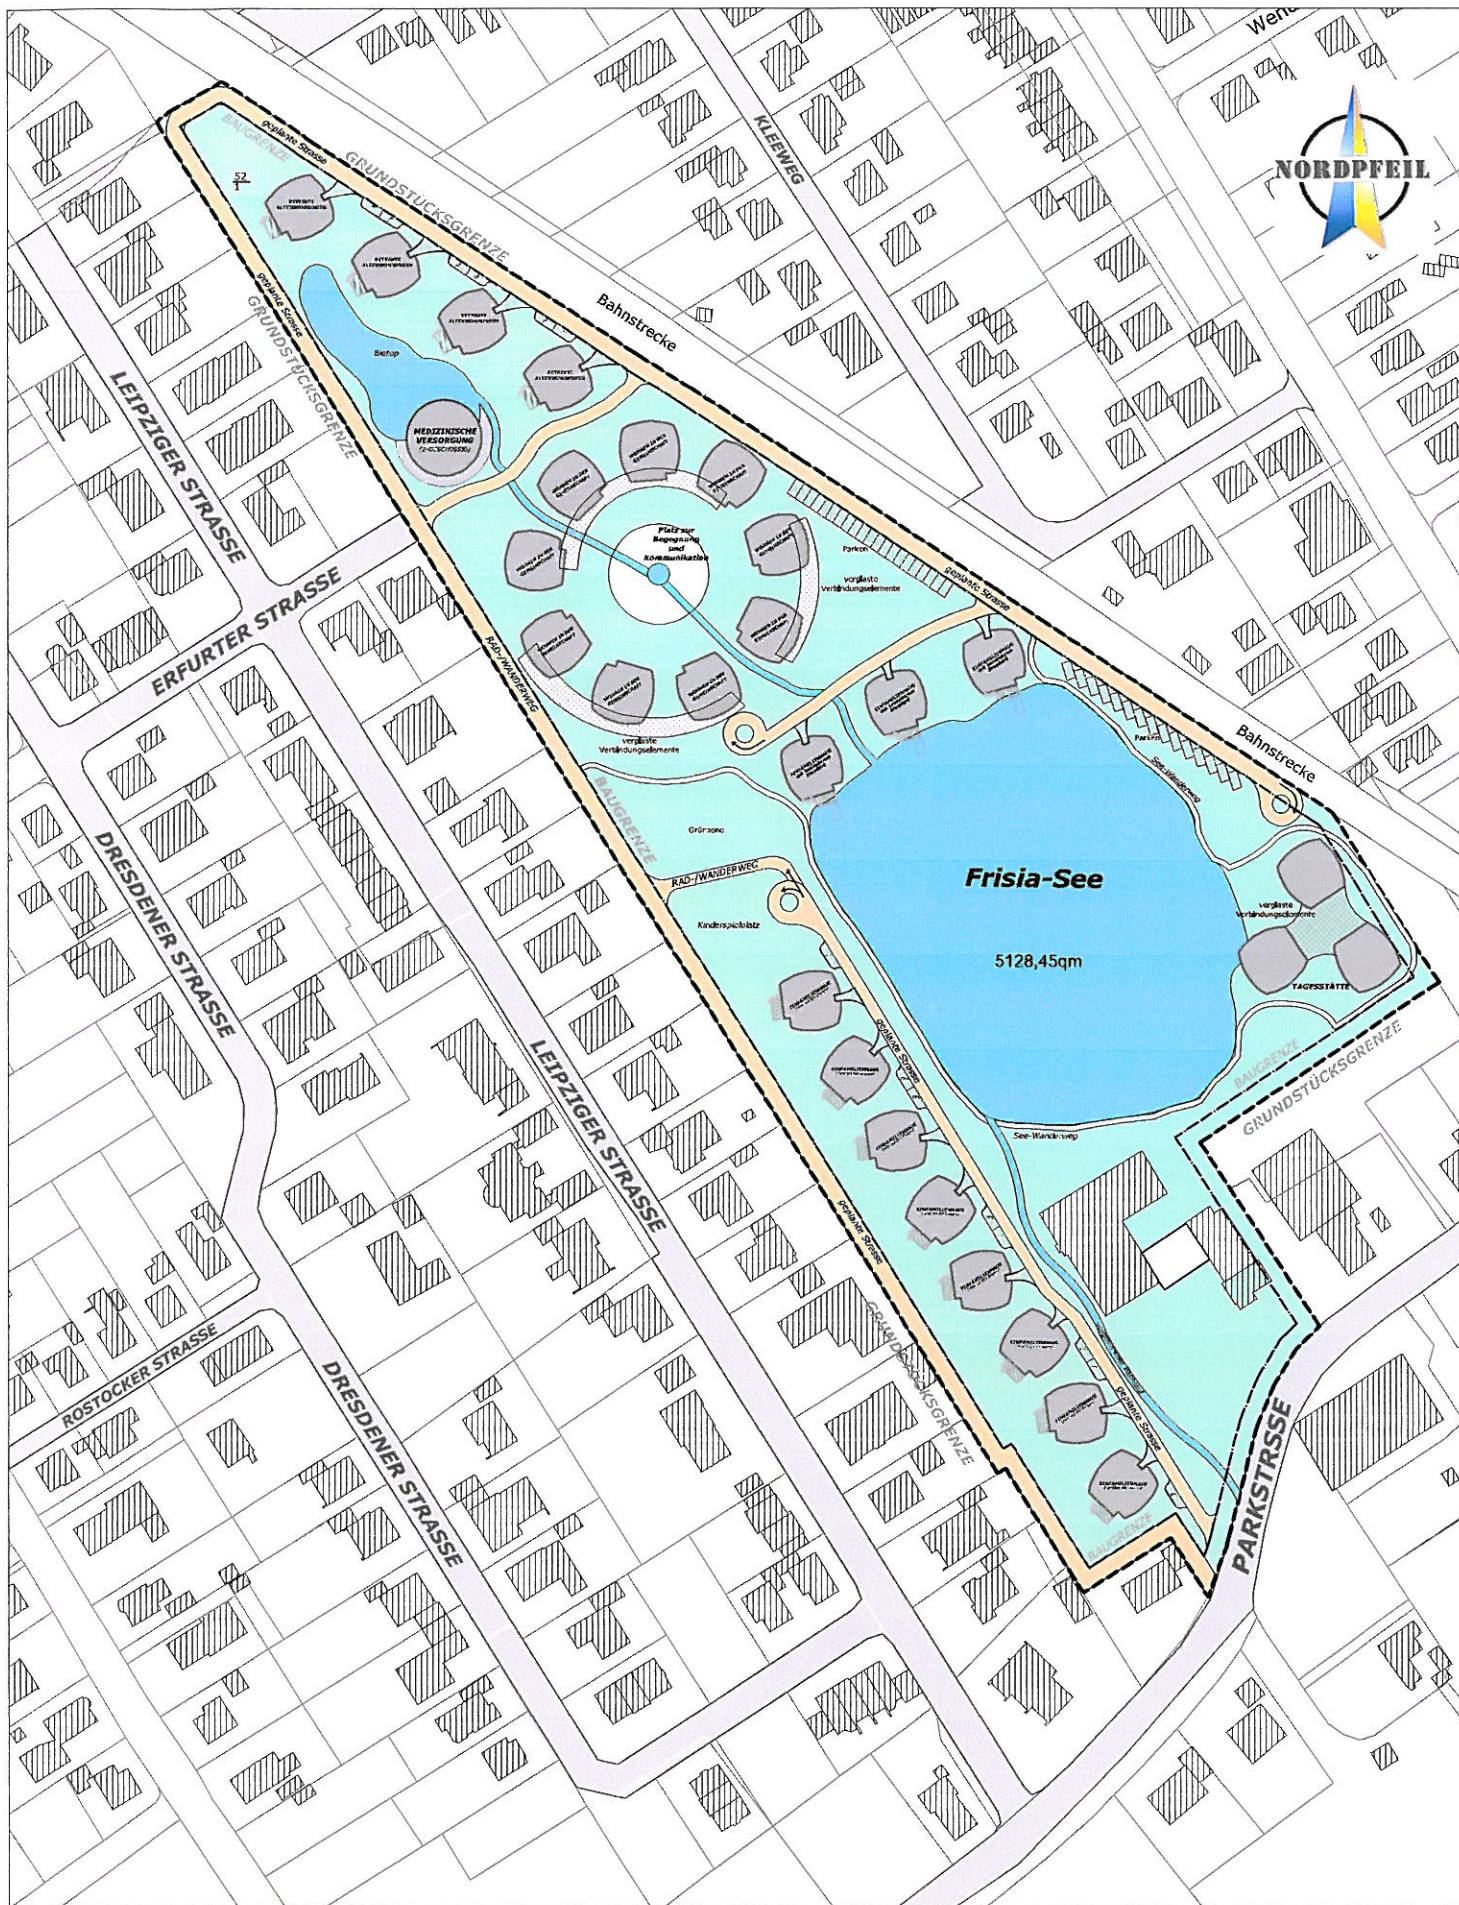

Projekt **Wohnpark Fresla-See der Stadt Norden**

Planinhalt **Lageplan Variante B**

Maßstab **1:1000**

Gezeichnet **ak/ zk**

Datum **02.11.2009**



max hickel & partner
Architekten und Ingenieure

Hirtweg 13,

30163 Hannover,

Tele: 0511/6558901,

Mobil: 0172/4104802,

Fax: 0511/5689203