


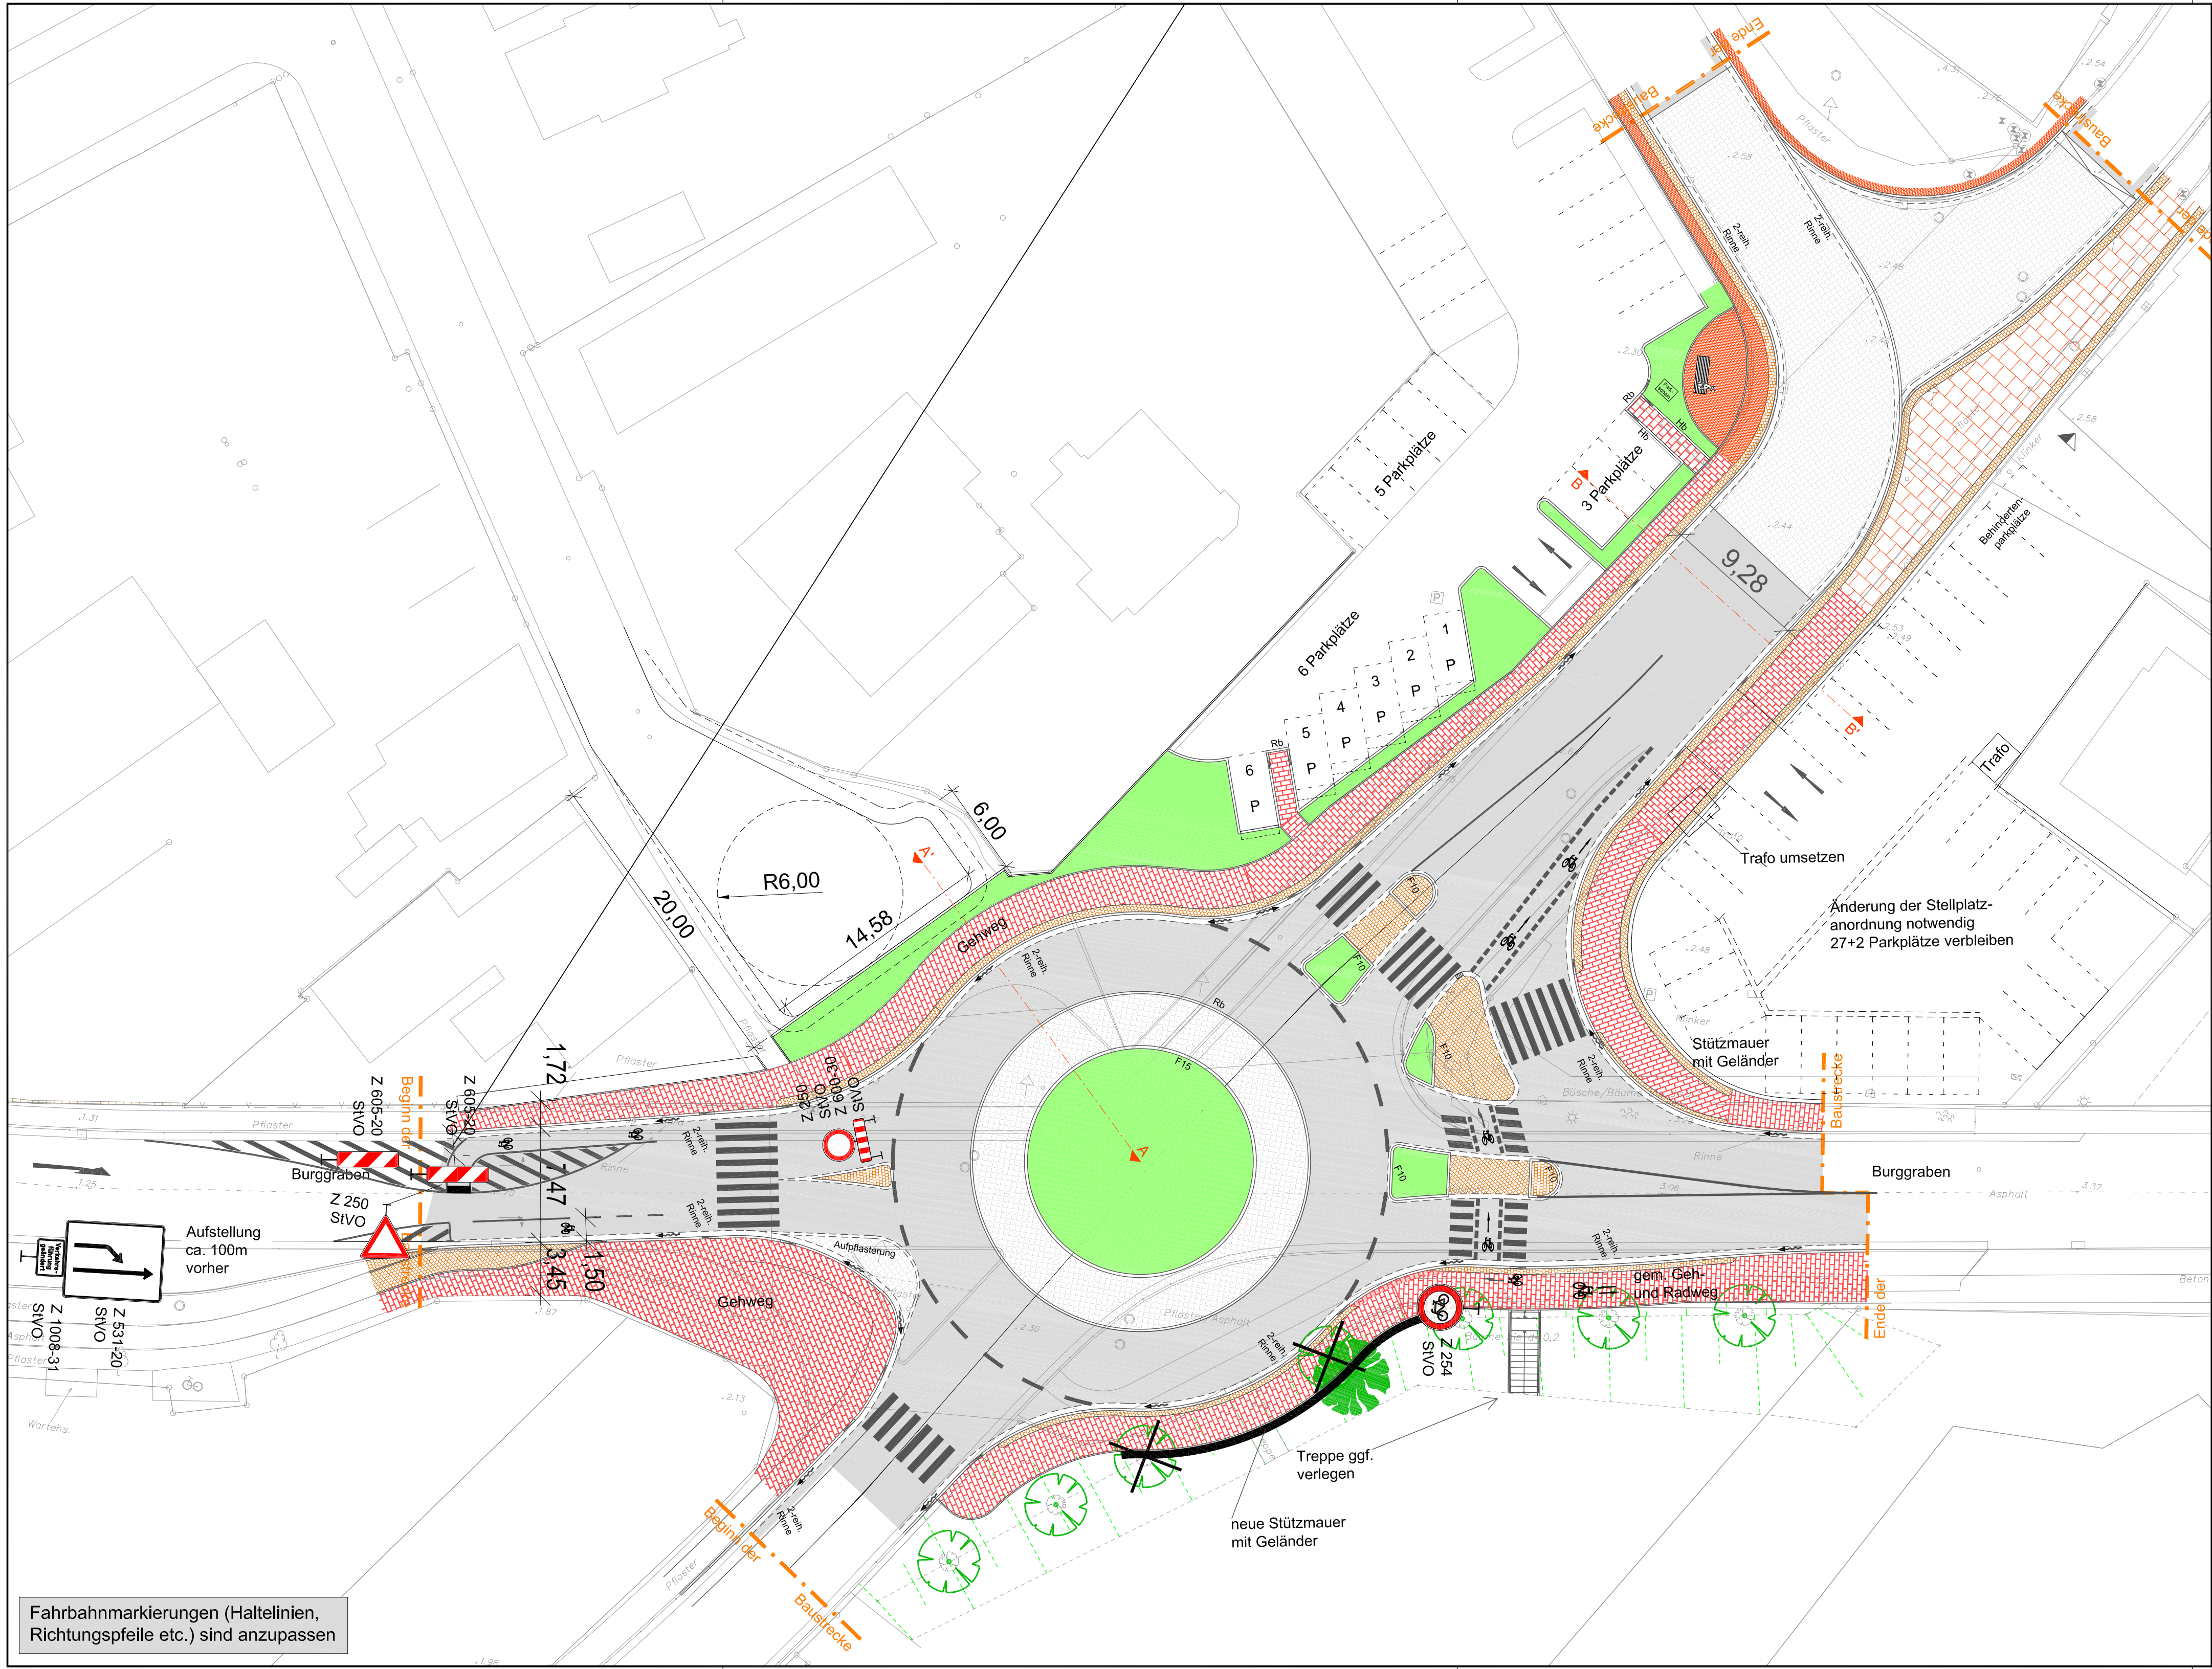

Fahrbahnmarkierungen (Haltelinien, Richtungspfeile etc.) sind anzupassen

Legende:

Asphalt Tiefeinbau

Gehweg Betonpflaster, grau

Gehweg Betonpflaster, rot

Grundstückseinfahrten w.v. jedoch Oberbau 55cm

gem. Geh- u.Radweg Pflaster

Radweg Asphalt

Gehweg Klinker flach

Klinker fischgrät

Überfahrt verstärkter Aufbau

Kleinpflaster

Großpflaster Naturstein

Wildpflaster Naturstein Jütländer Kiesel

Grünfläche

zu erhaltender Baum

vorh.Bäume fällen Wurzelstock roden

geplanter Baum

Baumrost

Maße sind vor Ort zu überprüfen!

3	Änderung Radverkehrsstudie PGT	25.05.12	MH
2	Maßnahmenbereich erweitert Richtung Norden	11.08.10	TW
1	Parkplätze überplant, Luftbild ausgetauscht	27.05.10	TW
Nr.	Art der Änderung	Datum	Name

Planungsgesellschaft VerkehrsBau mbH

PVB

Sedanstraße 48 · 30161 Hannover · Fon 0511 · 38 39 40 · Fax 0511 · 33 22 82 · post@pvb-hannover.de

Auftraggeber:

Stadt Norden

Straße: Am Markt 15
Ort: 26506 Norden
Telefon: 04931 / 923-0

gezeichnet: Sch/TW
bearbeitet: Mz
geprüft:

Projekt-Nr.: B 137

Maßstab: 1:250
Anlage: 1
Blatt-Nr.: 4 von 5

Plangröße: 780x440

Projekt:

Planinhalt:

Planungsstand:

Öffnung Burggraben für den Zweirichtungsverkehr

Lageplan Variante 1
Maßnaumenstelle 4
Burggraben / Am Hafen

Entwurfskonzept

Hannover, 25.05.2012

Änderungsindex: 3

F:\AUTOCAD\Norden\IP 2365 Beratung Burggraben\120524-MLP_B137_LP_Variante_1.dwg