
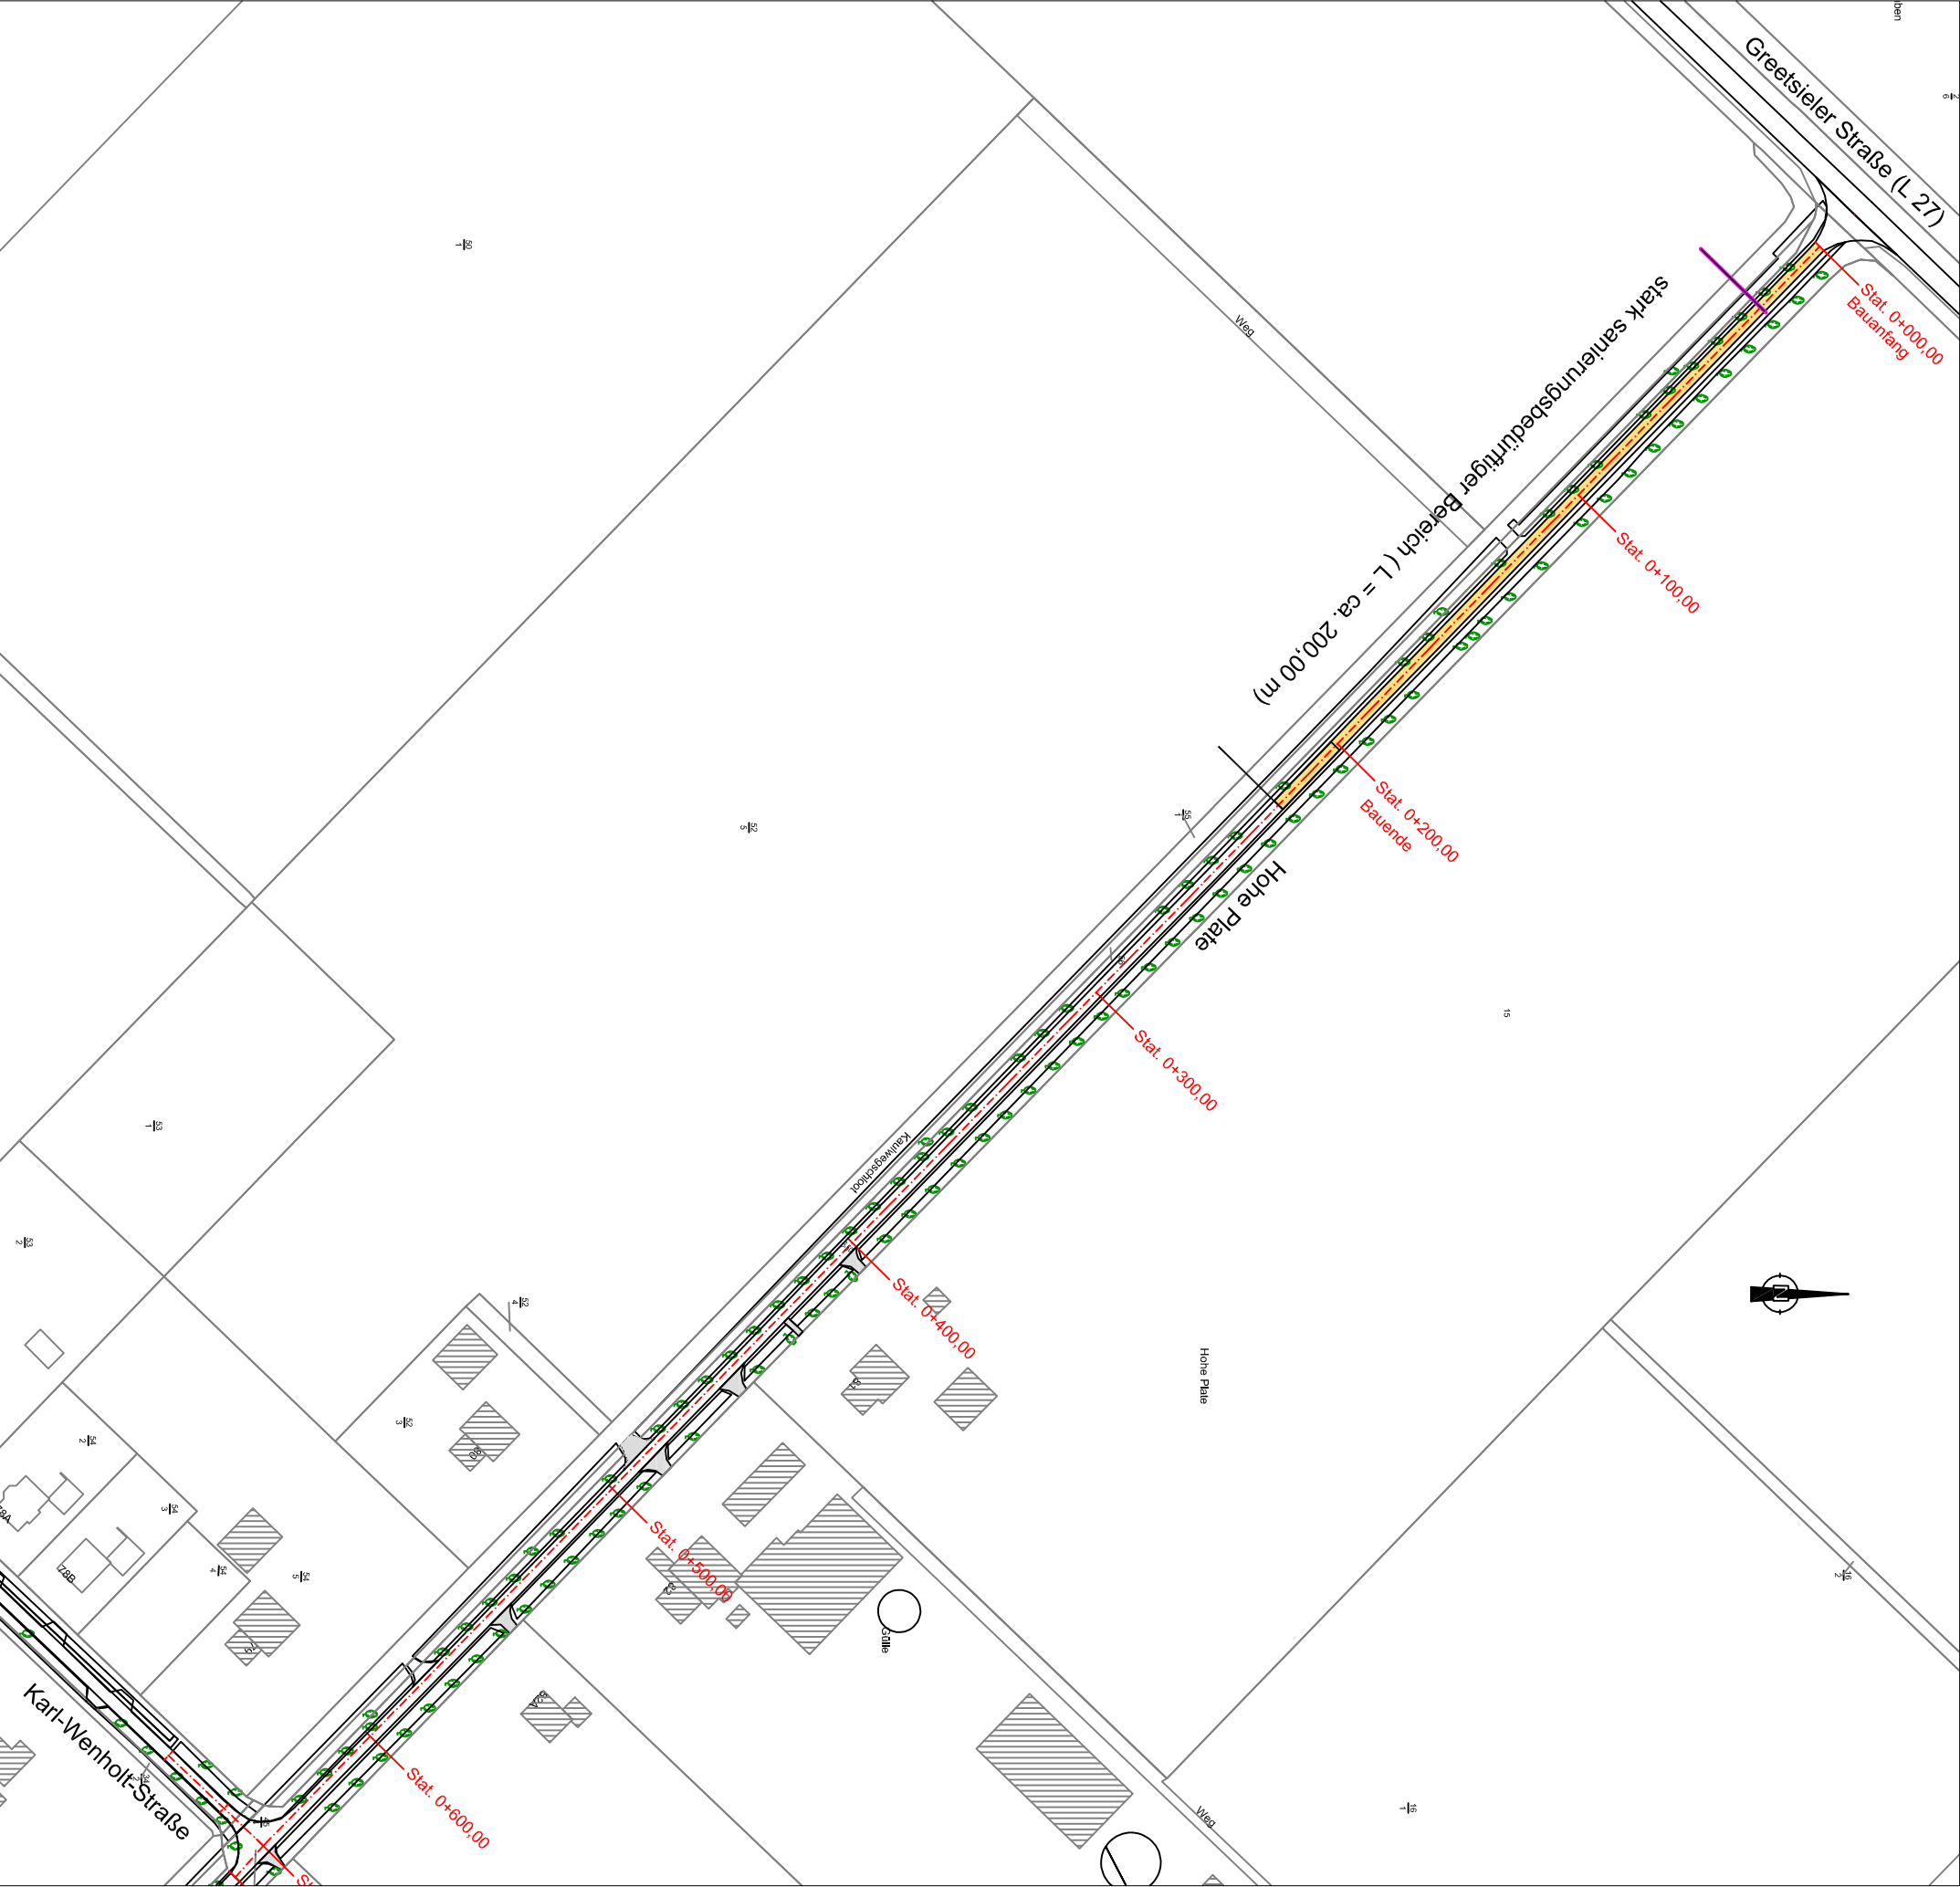
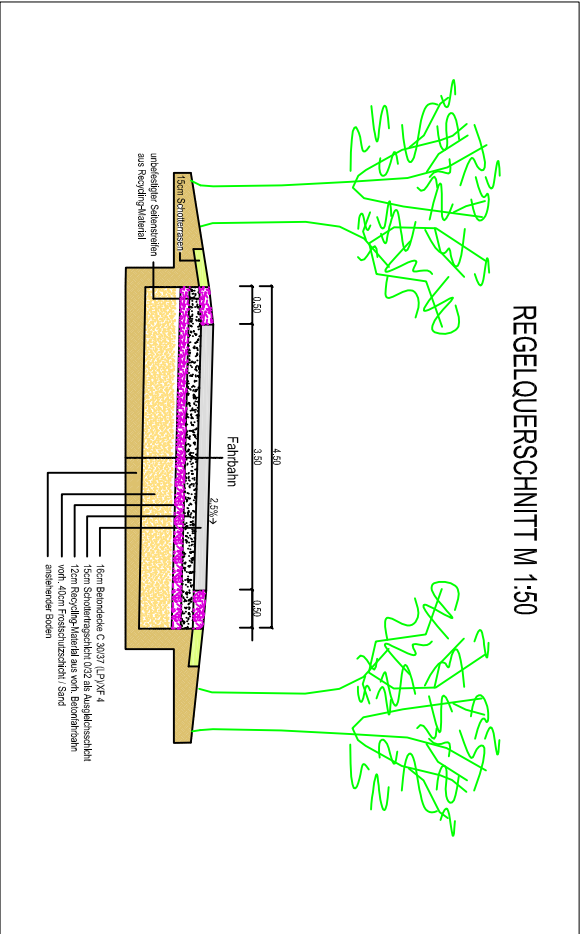


Übersichtslageplan M 1:20000

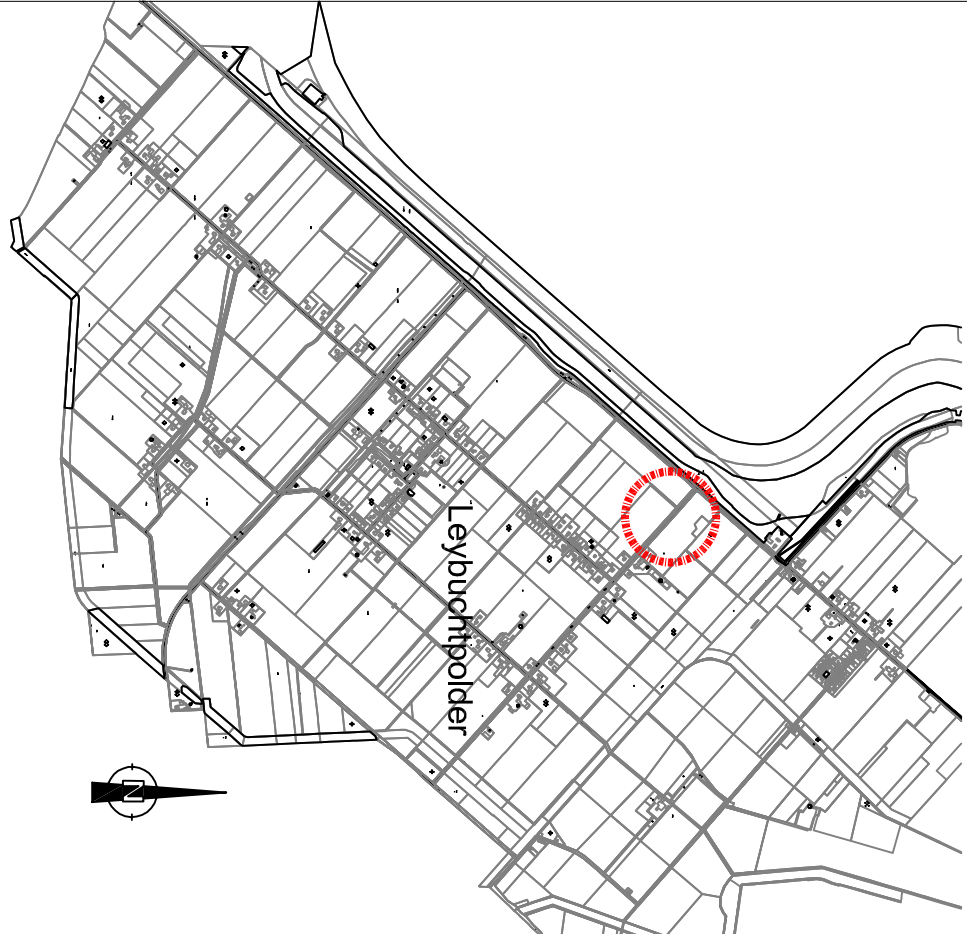

Fachbereich Planen,Bauen,Umwelt

Stadt Norden

Am Markt 39, 26506 Norden

NORDEN

NORDSEE

Stadt und Bauen Kreis

Sanierung einer Teilstrecke der

Hohen Plate

auf einer Länge von ca. 200,0 m

ab der Greetzieler Straße (L 27)

Ausbauplan

Lageplan/Regelquerschnitt

Maßstab: 1: 20000 / 1: 1000 / 1: 50

gez.: Böschen

Aufgestellt: Norden, den 16.01.2012

Boschen