



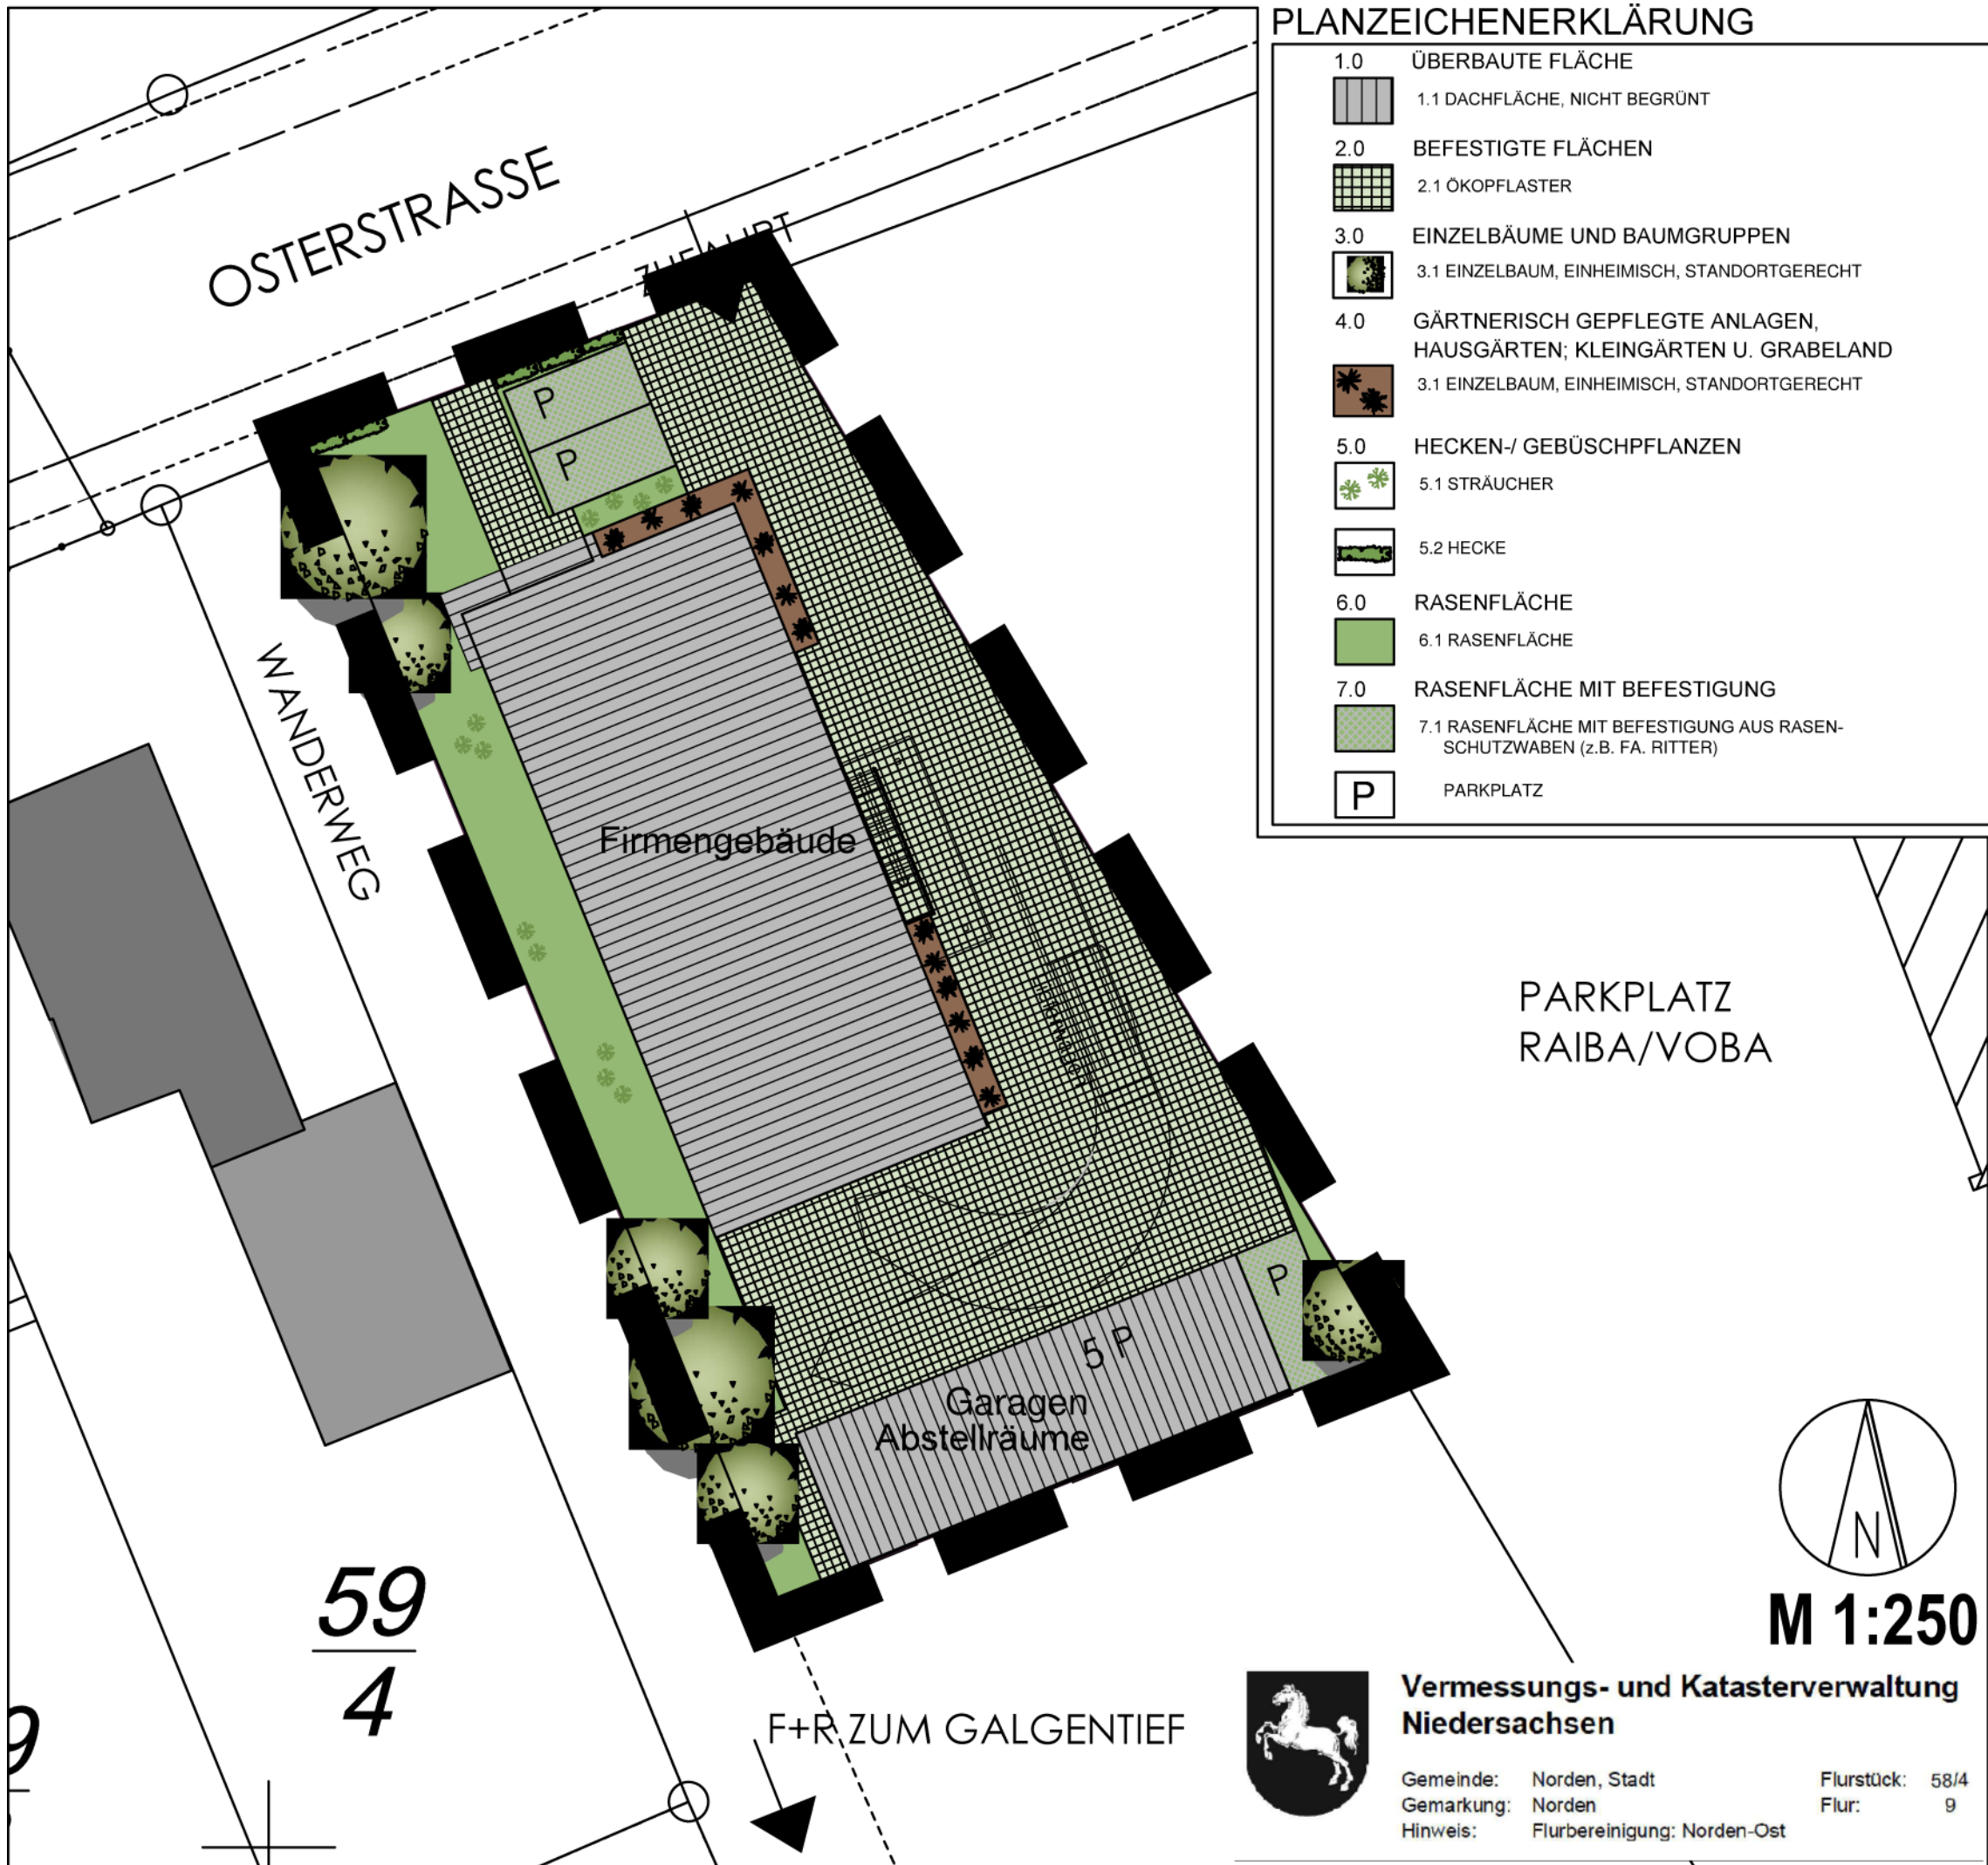

STADT NORDEN

VORHABENBEZOGENER BEBAUUNGSPLAN NR. 183V "OSTERSTRASSE 96 a"

LGLN - Niedersachsen Navigator

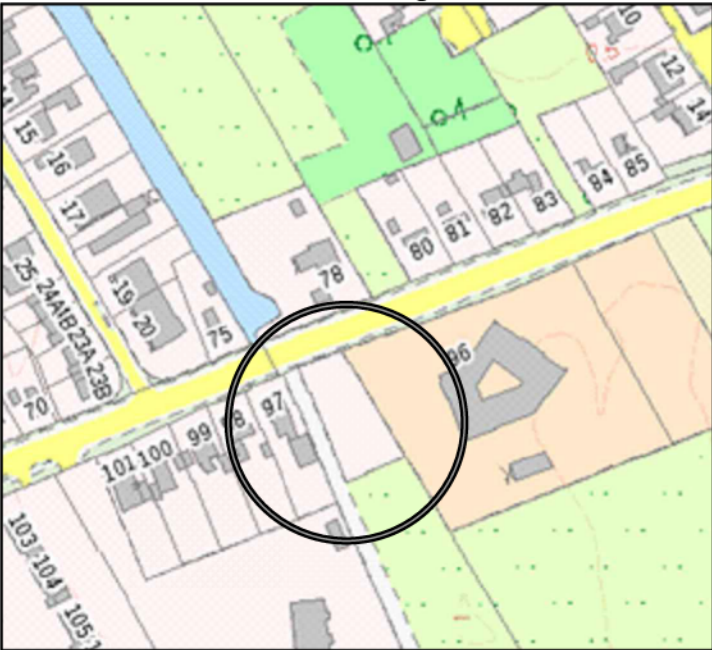

Vorhabenträgerin:
Angelika Eilts
Looger Weg 30, 26506 Norden

VORHABEN- UND ERSCHLIESSUNGSPLAN M 1:250

kp 13-06-07 Entwurf
kp 13-08-01 Maße



stadtplanung & architektur

nordseestraße 28 26506 norden
fon 04931 95 94 96 fax 93 47 93 0



Ansicht Ost



Ansicht Nord






PROJEKT	Neubau eines Firmengebäudes mit 3 Wohneinheiten in Norden
BAUHERR	Angelika Eilts Looger Weg 30, 26506 Norden
BAUTEIL	Genehmigungsplanung Ansicht Ost und Nord
BAUHERR	ARCHITEKT





PROJEKT	Neubau eines Firmengebäudes mit 3 Wohneinheiten in Norden
BAUHERR	Angelika Eilts Looger Weg 30, 26506 Norden
BAUTEIL	Genehmigungsplanung Ansichten West und Süd
BAUHERR	ARCHITEKT



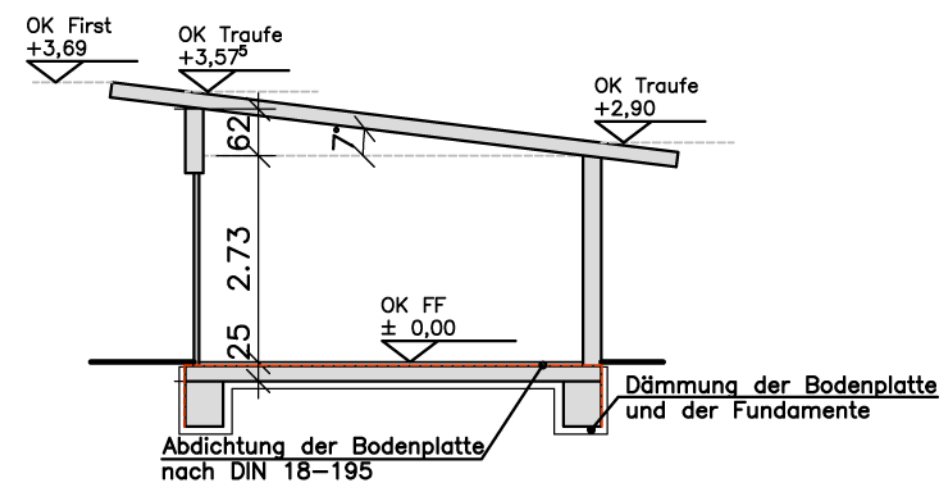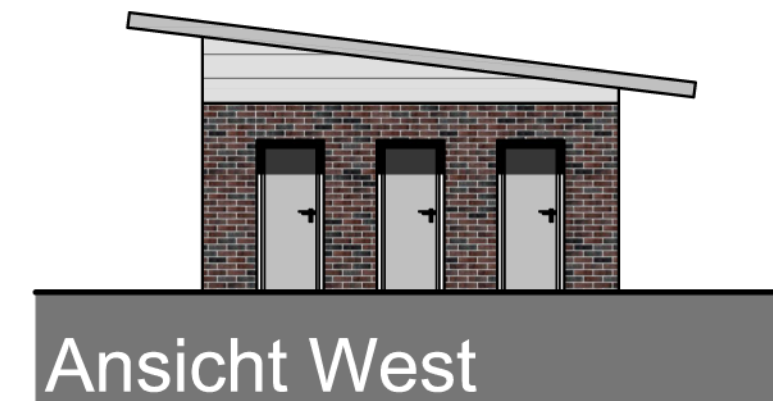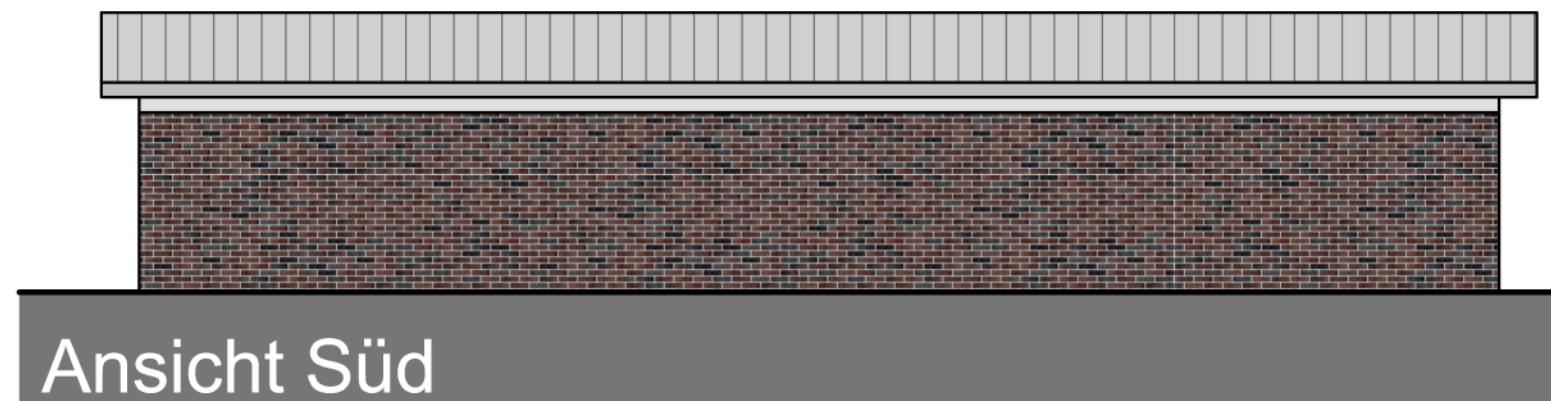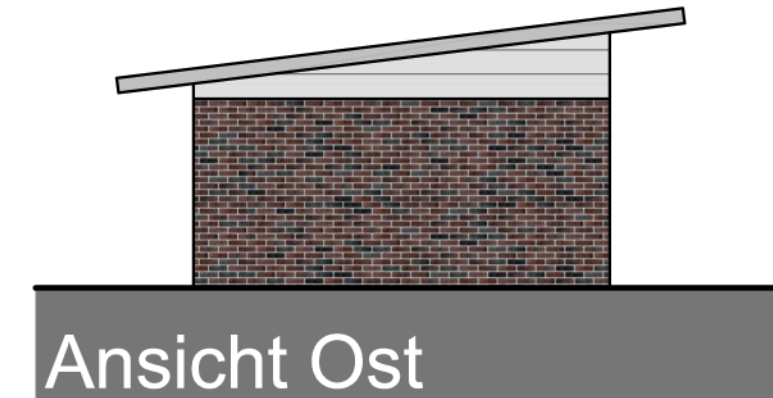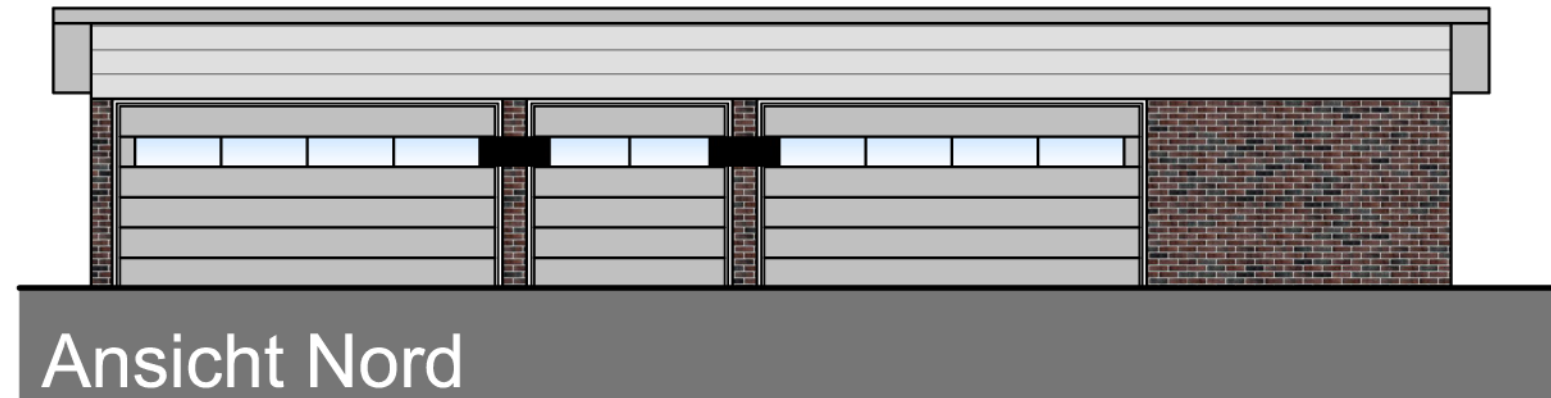


Schnitt B-B

PROJEKT	Neubau eines Firmengebäudes mit 3 Wohneinheiten in Norden
BAUHERR	Angelika Eilts Looger Weg 30, 26506 Norden
BAUTEIL	Genehmigungsplanung Ansichten und Schnitt B-B Gargage
BAUHERR	ARCHITEKT




Osterstraße

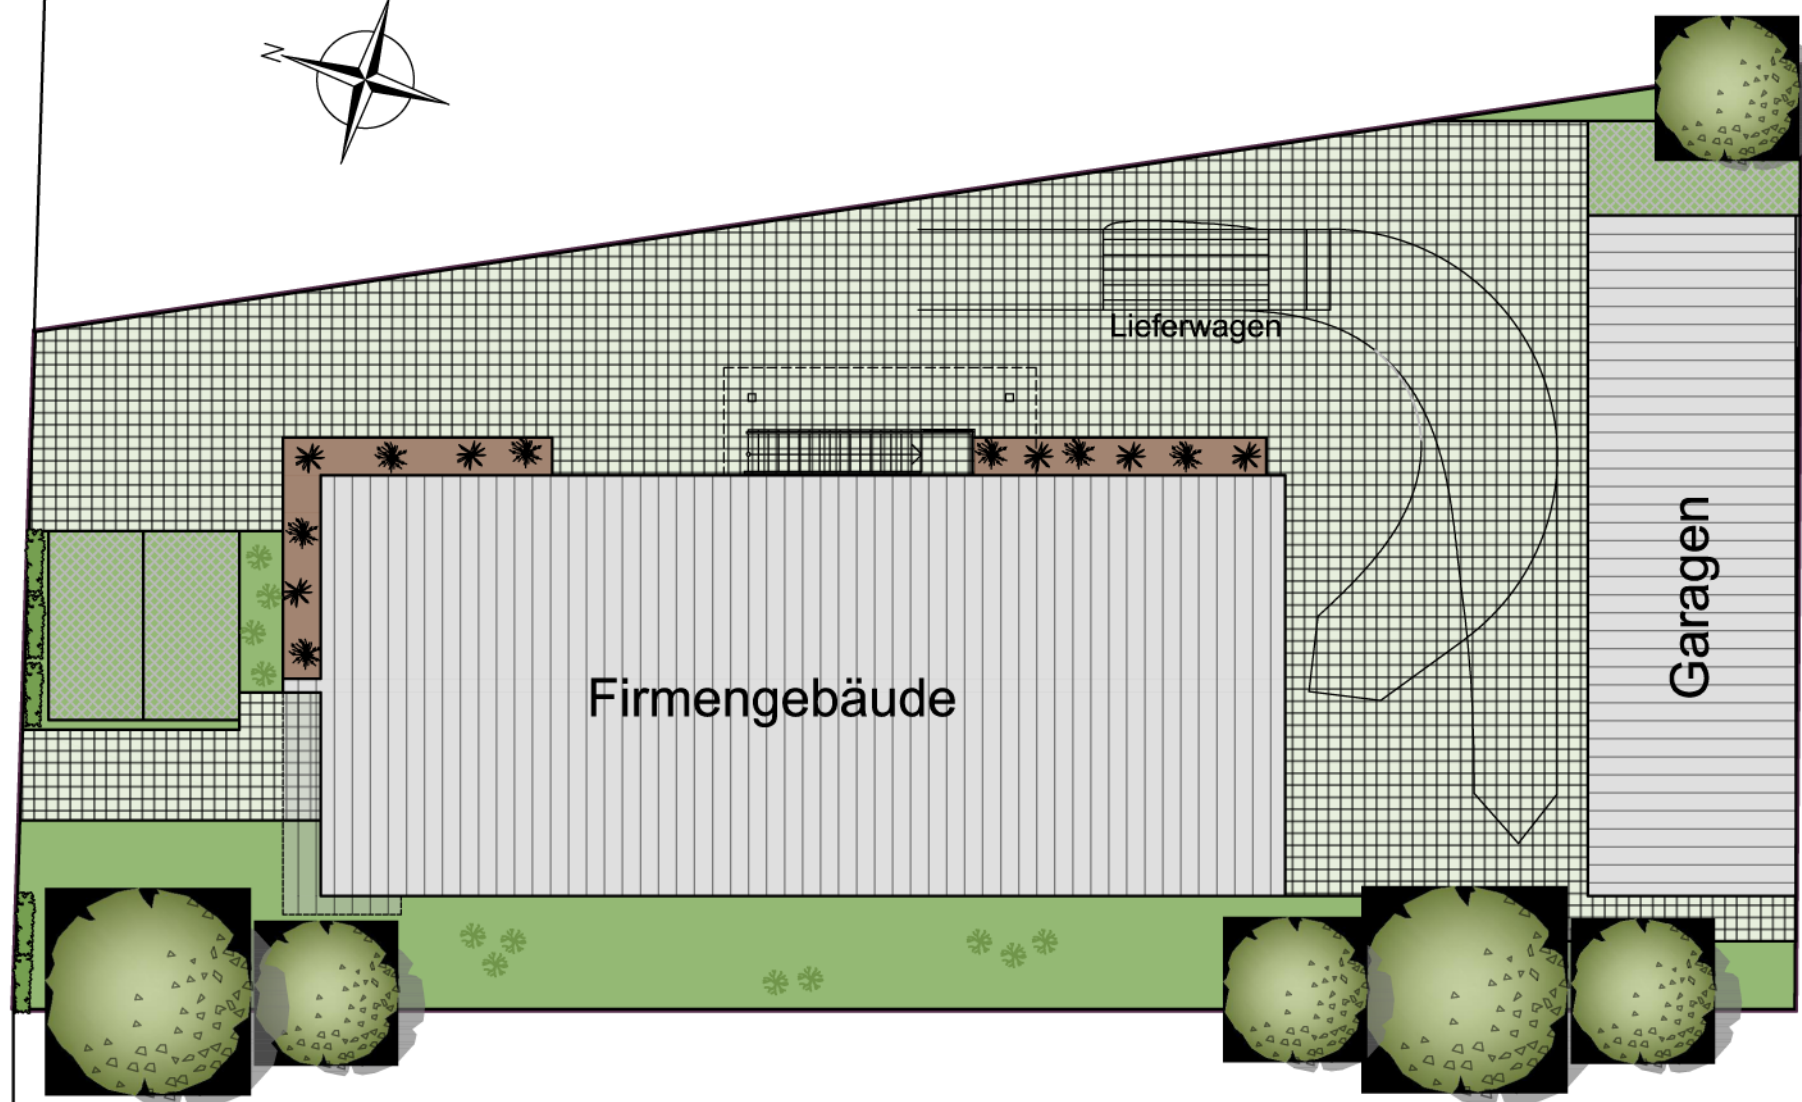

- 1.0 ÜBERBAUTE FLÄCHE
- 1.1 DACHFLÄCHE NICHT BEGRÜNT
- 2.0 BEFESTIGTE FLÄCHEN
- 2.1 ÖKOPFLASTER
- 3.0 EINZELBÄUME UND BAUMGRUPPEN
- 3.1 EINZELBAUM EINHEIMISCH, STANDORTGERECHT
- 4.0 GÄRTNERISCH GEPFLEGTE ANLAGEN , HAUSGÄRT., KLEINGÄRT. u. GRABEL.
- 4.1 BLUMENBEET
- 5.0 HECKEN-/ GEBÜSCHPFLANZEN
- 5.1 STRÄUCHER
- 5.1 HECKE
- 6.0 RASENFLÄCHE
- 6.1 RASENFLÄCHE
- 7.0 RASENFLÄCHE MIT BEFESTIGUNG
- 7.1 RASENFLÄCHE MIT BEFESTIGUNG AUS RASENSCHUTZWABEN (Z.B. FA.RITTER)



PROJEKT	Neubau eines Firmengebäudes mit 3 Wohneinheiten in Norden
BAUHERR	Angelika Eilts Looger Weg 30, 26506 Norden
BAUTEIL	Genehmigungsplanung Freiflächenplan
BAUHERR	ARCHITEKT




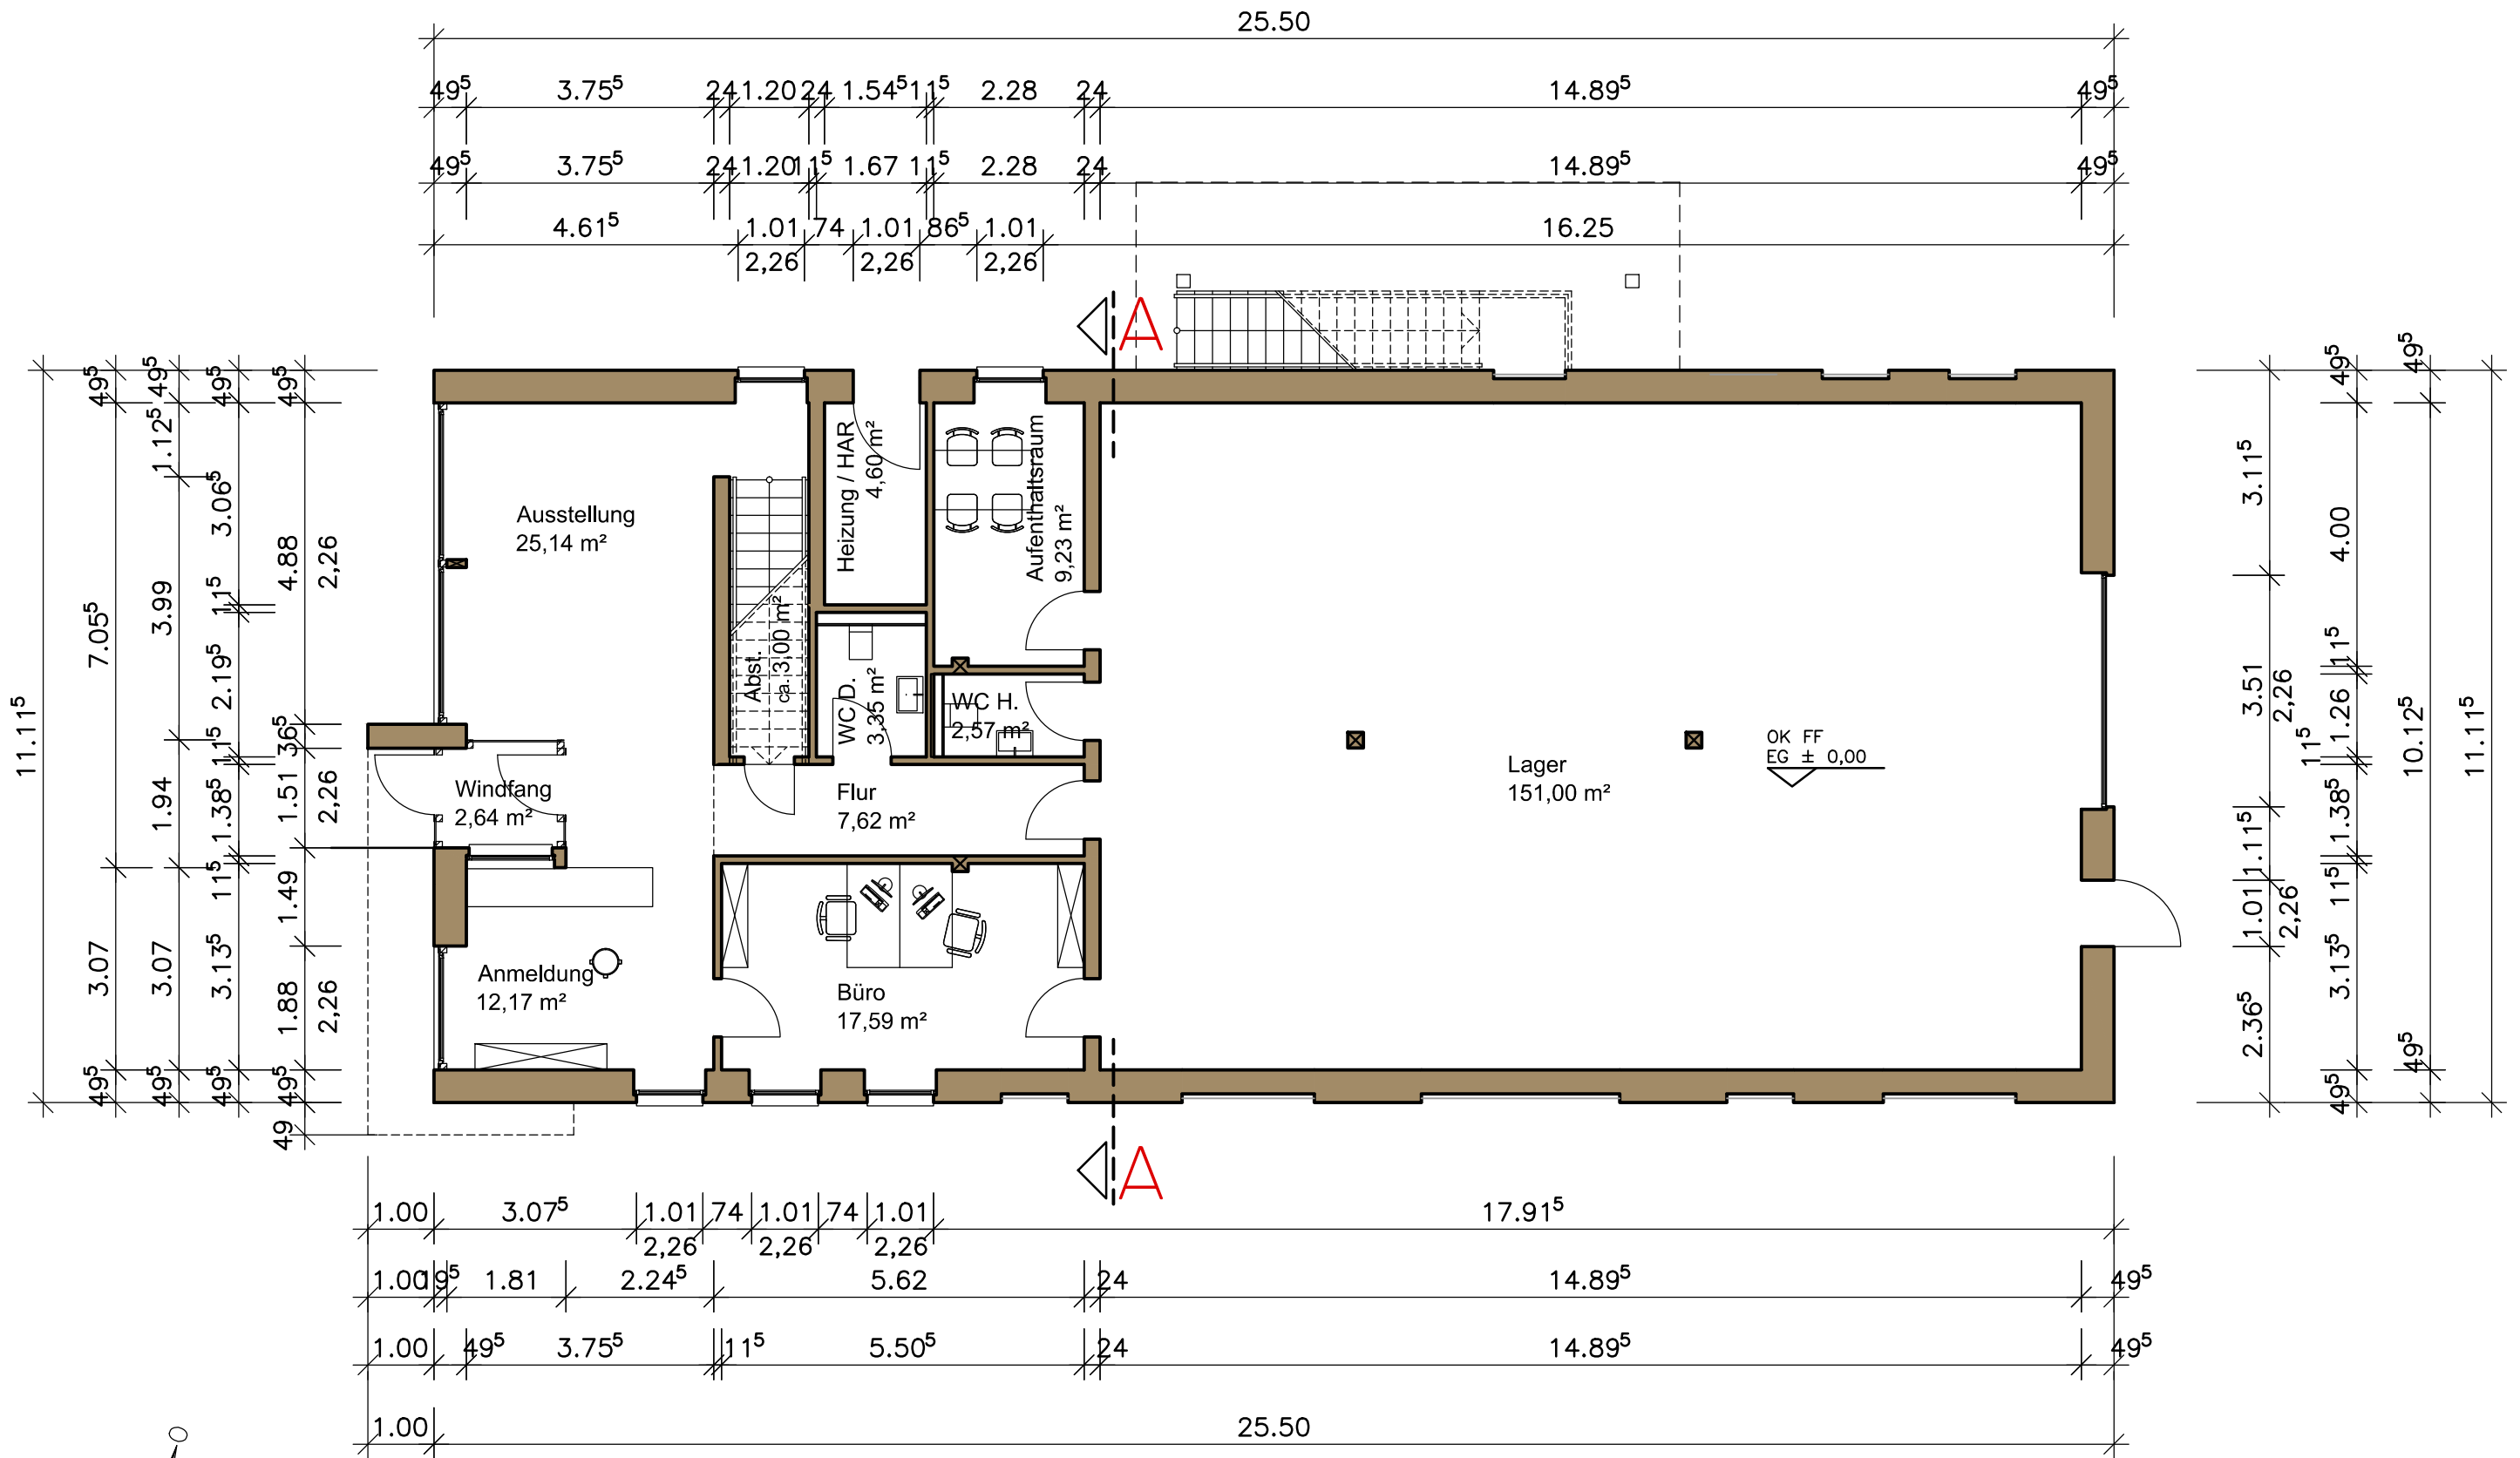


Erdgeschoss

PROJEKT	Neubau eines Firmengebäudes mit 3 Wohneinheiten in Norden
BAUHERR	Angelika Eilts Looger Weg 30, 26506 Norden
BAUTEIL	Genehmigungsplanung Grundriss Erdgeschoss
BAUHERR	ARCHITEKT

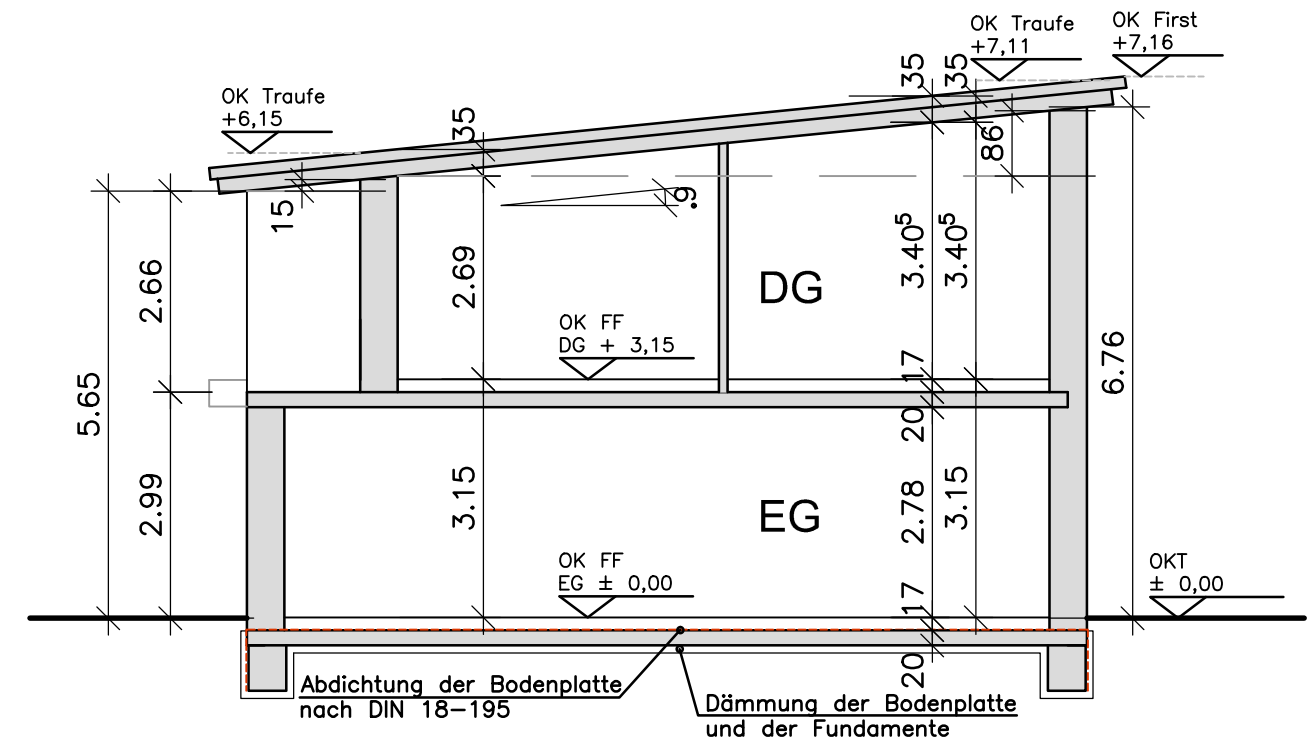
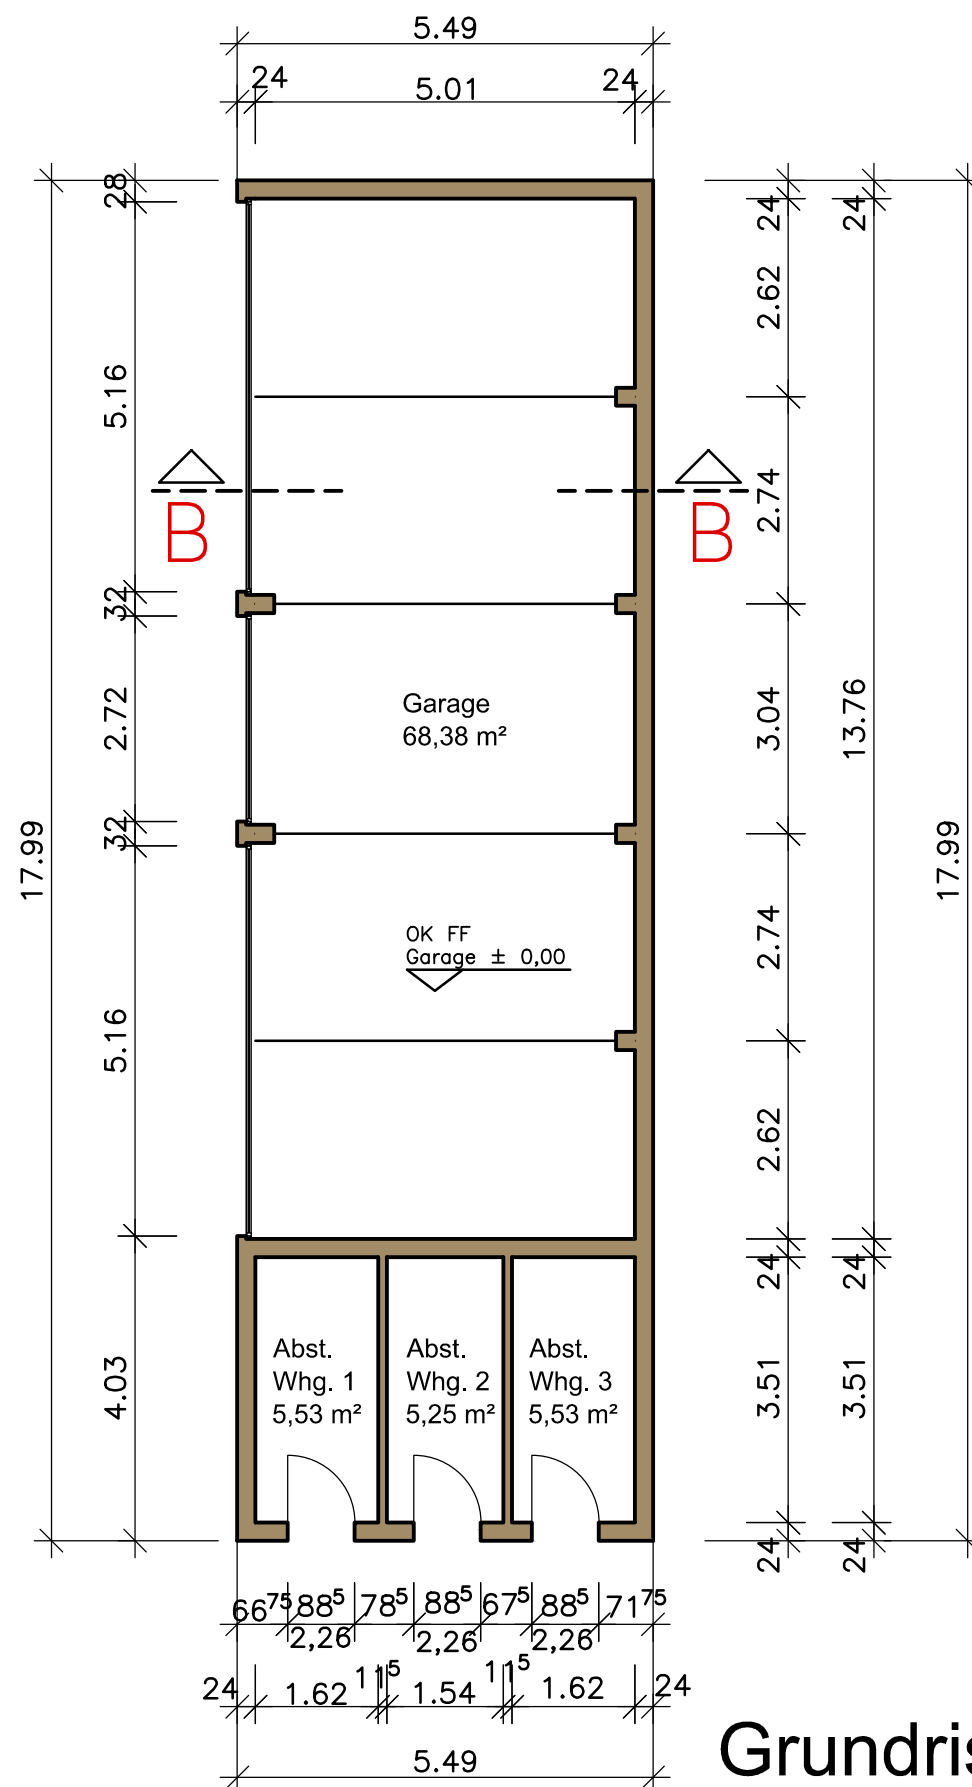


PROJEKT	Neubau eines Firmengebäudes mit 3 Wohneinheiten in Norden	
BAUHERR	Angelika Eilts Looger Weg 30, 26506 Norden	
BAUTEIL	Genehmigungsplanung Grundriss Garage, Schnitt A–A	
BAUHERR		ARCHITEKT

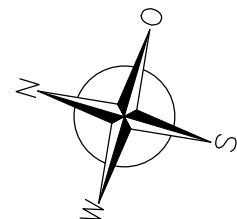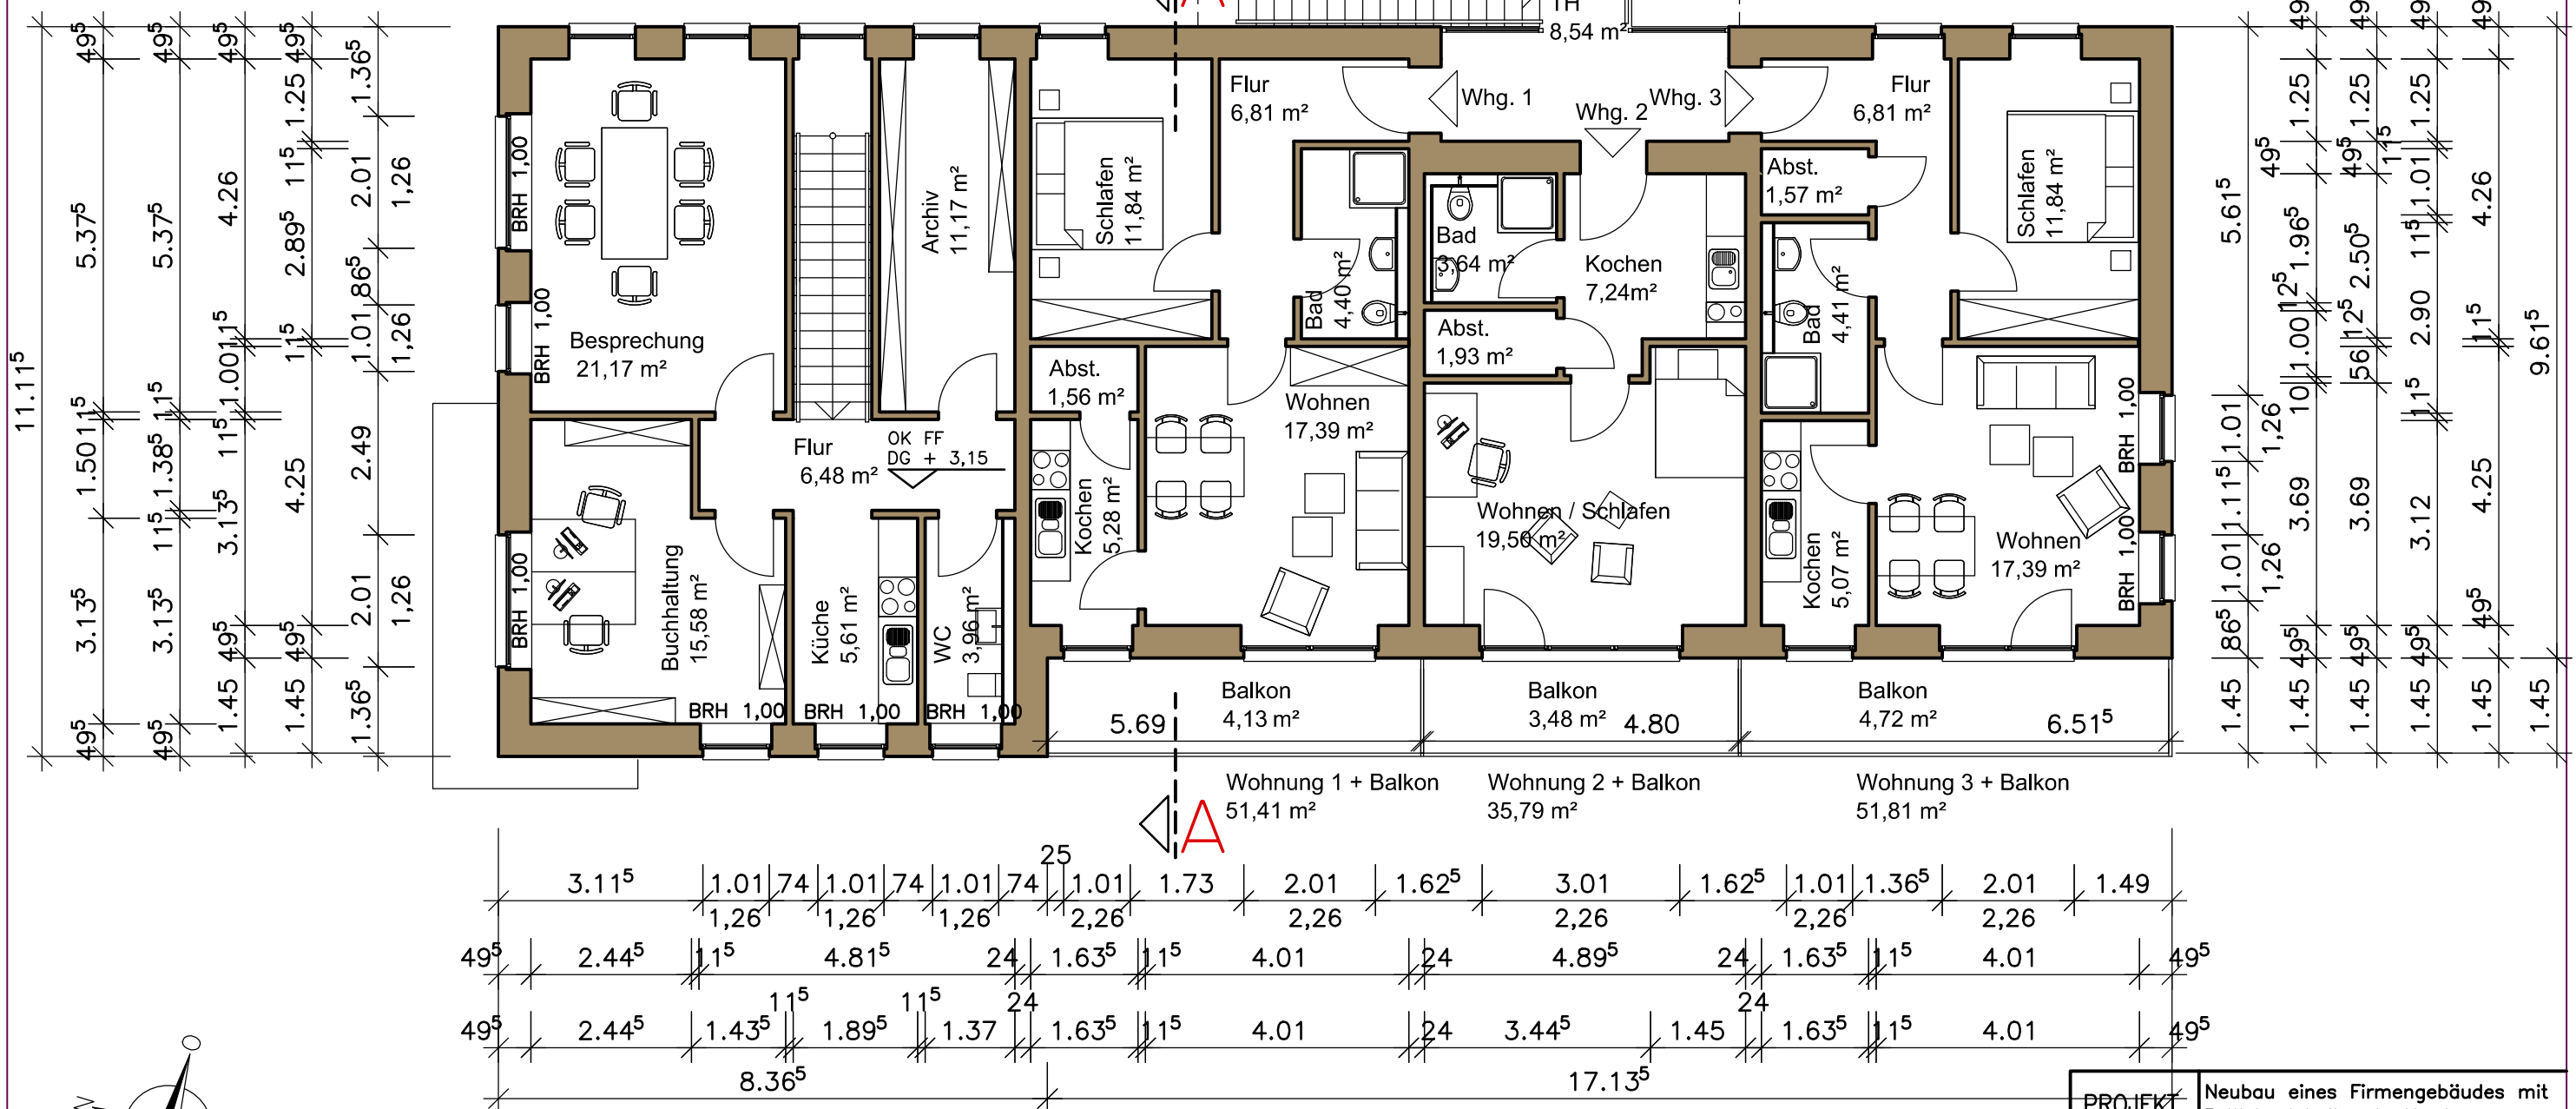

PROJEKT	Neubau eines Firmengebäudes mit 3 Wohneinheiten in Norden
BAUHERR	Angelika Eilts Looger Weg 30, 26506 Norden
BAUTEIL	Genehmigungsplanung Grundriss Obergeschoss
BAUHERR	ARCHITEKT

Osterstraße

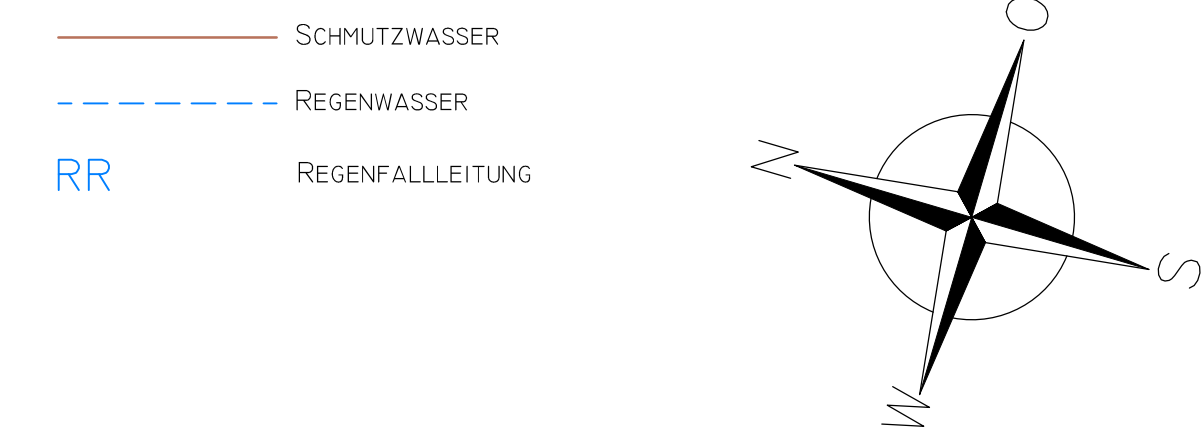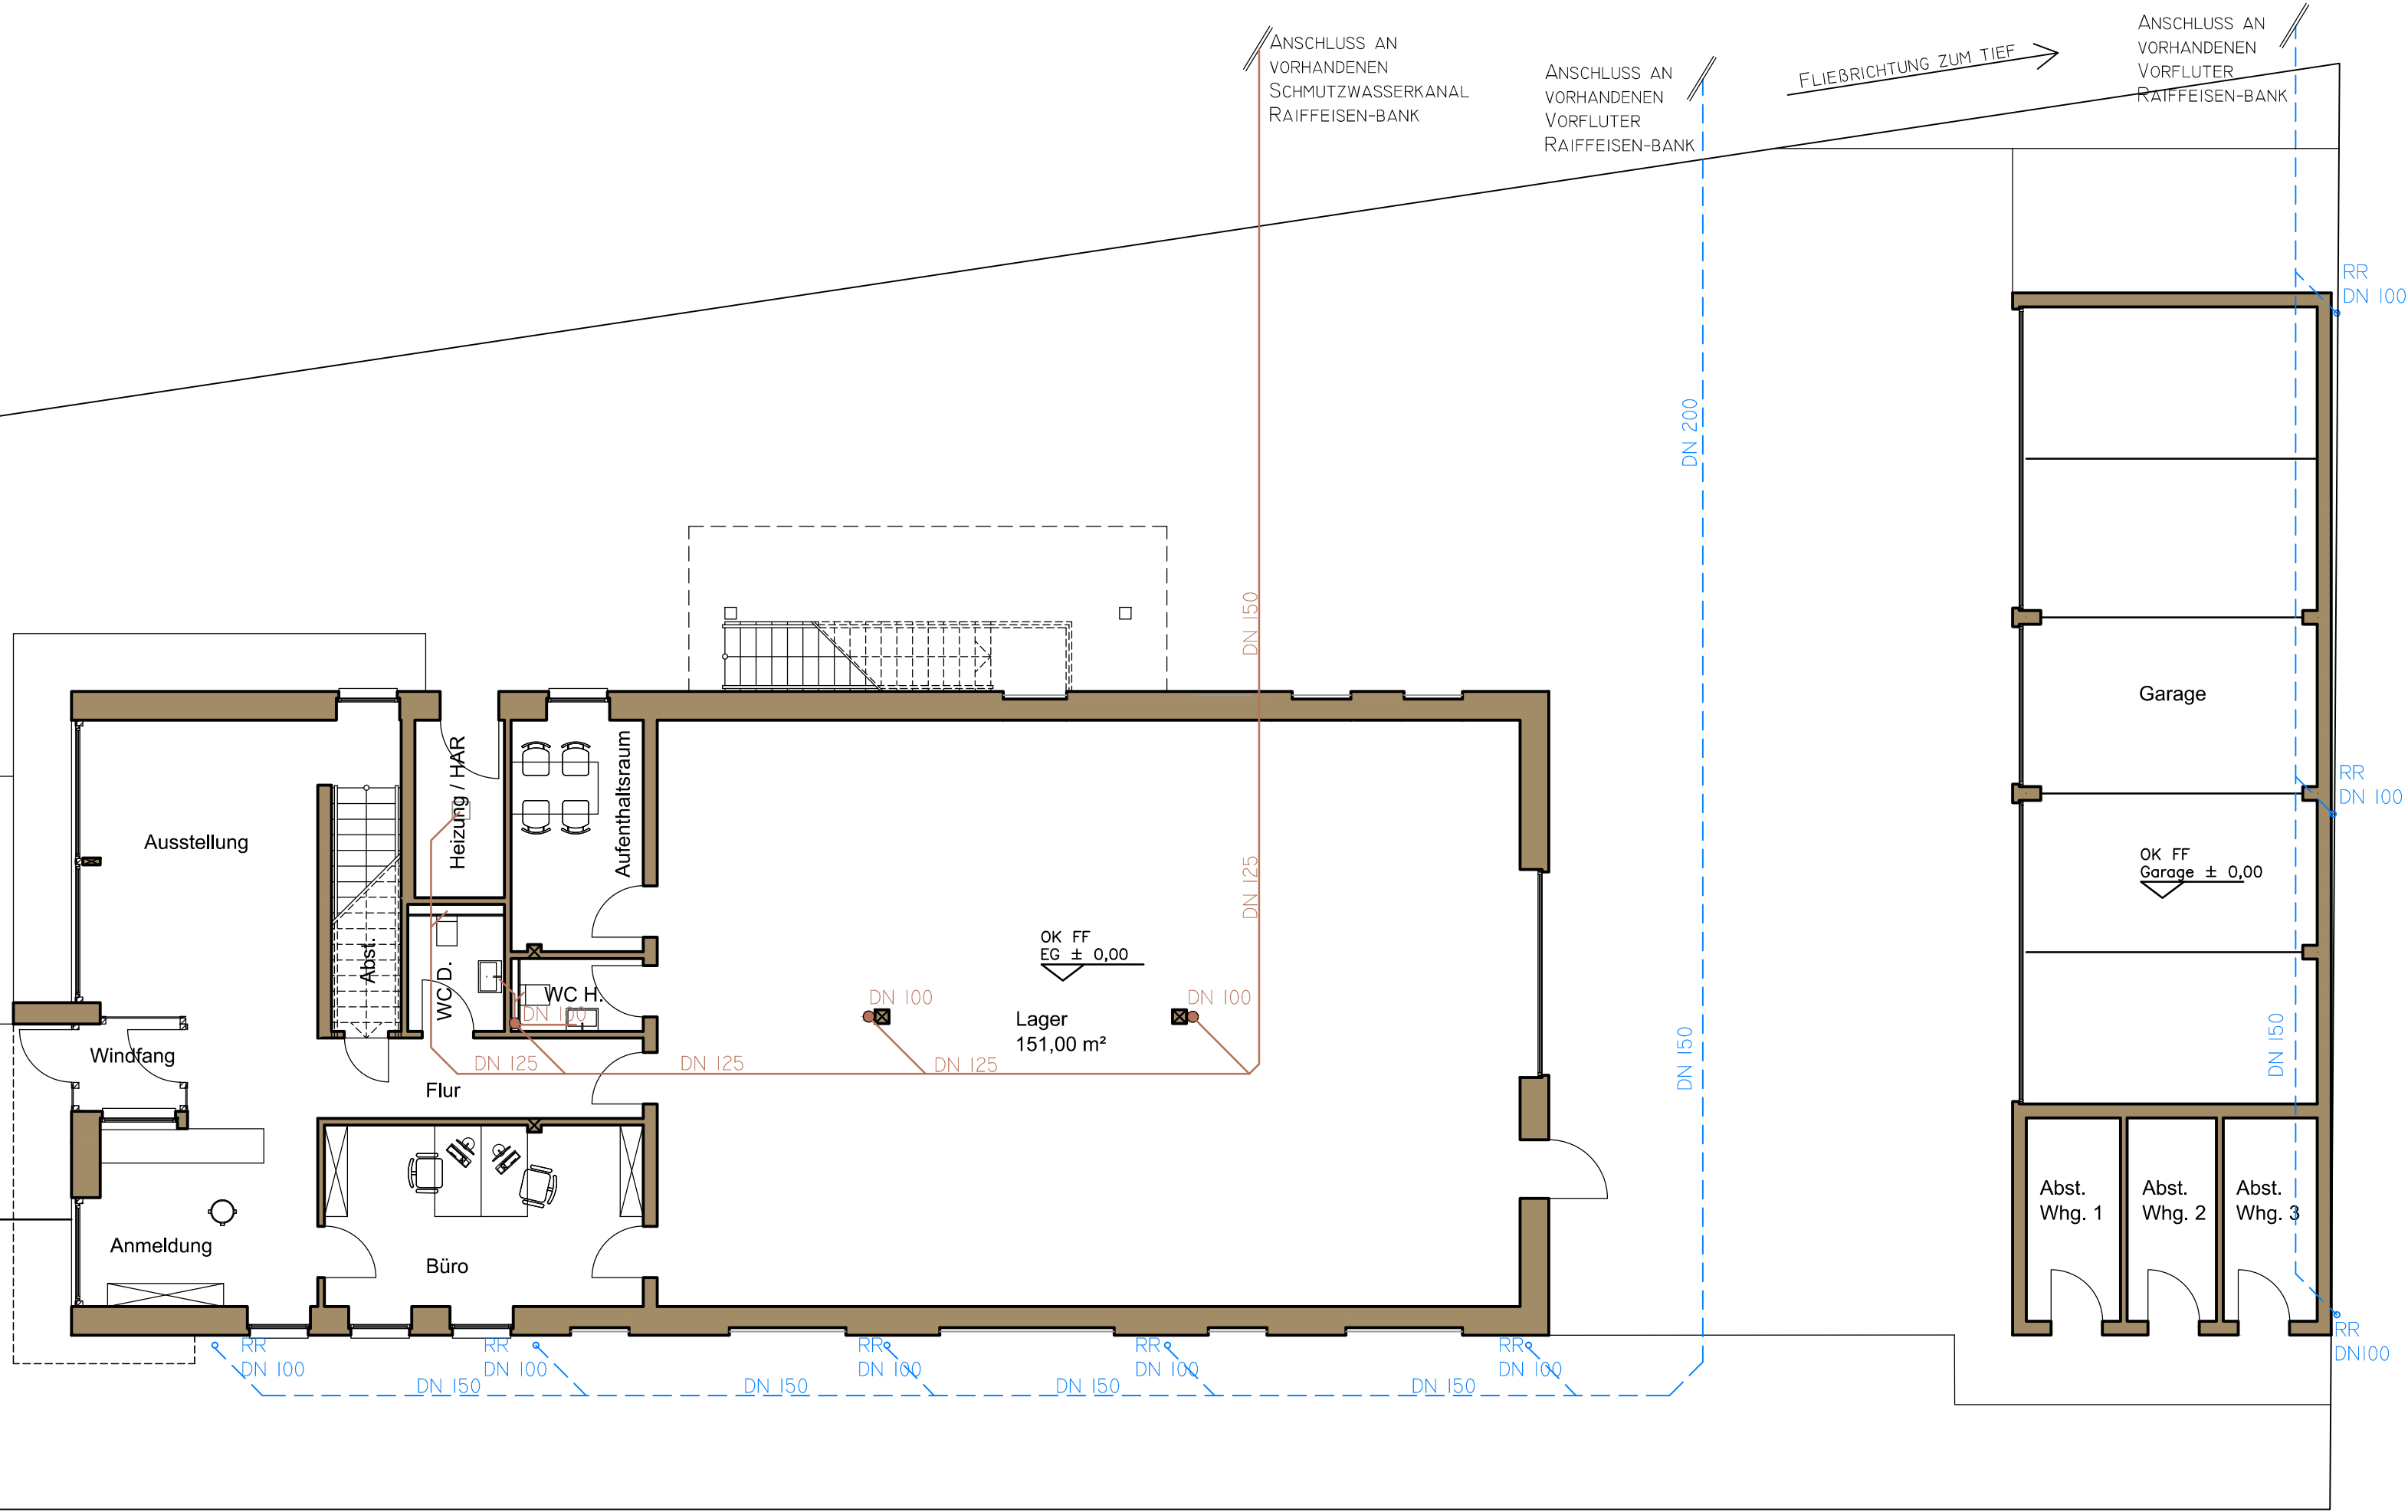

ARCHITEKTURBÜRO REINHARD SCHNEIDER			
DIPL.-ING. ARCHITEKT • ÖFFENTL. BESTELLTER U. VEREIDIGTER BAUSACHVERSTÄNDIGER			
• ZERTIFIZIERT NACH DIN EN ISO 9001:2000 REGISTRIER-NR.:220284 •			
AM MARKT 24 • 26506 NORDEN • TEL. 0 49 31 / 94 96 0 • FAX 0 49 31 / 94 96 98			
e-mail: sekretariat@as-norden.de • planung@as-norden.de			
PROJEKT	Neubau eines Firmengebäudes mit 3 Wohneinheiten in Norden		PROJEKT-NR. 588
BAUHERR	Angelika Eilts Looger Weg 30 26506 Norden		MAßSTAB 1:100
BAUTEIL	Genehmigungsplanung Entwässerungsplan		PLAN-NR. 4/E/1.2
GEZ. JUN 06.06.13	BAUHERR		ARCHITEKT
GEA. JUN 02.08.13			
GEA.			
GEA.			
PLAN-GR 74/29.7			

Osterstraße

17.90

6.60

4.89

11.115

3.00

10.70

2.85

25.50

8.25

17.27

58
4

17.13

6.55

8.805

11.115

8.18

3.08


3.00

17.99

5.49

3.00

24.93

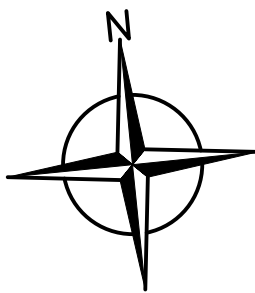

LAGEPLAN VOM KATASTERAMT NORDEN
ALS DXF-DATEI ZUR VERFÜGUNG GESTELLT
GÜLTIGKEIT OHNE UNTERSCHRIFT UND STEMPEL

FLURSTÜCK: 58/4
GEMARKUNG: Norden, Flur 9
GRUNDSTÜCKSGRÖSSE: 1.003qm

ARCHITEKTURBÜRO REINHARD SCHNEIDER
DIPLOM. ARCHITEKT • ÖFFENTL. BESTELLTER U. VEREIDIGTER BAUSACHVERSTÄNDIGER
• ZERTIFIZIERT NACH DIN EN ISO 9001:2008 REGISTRIER-NR.:220284

AM MARKT 24 • 26506 NORDEN • TEL. 0 49 31 / 94 96 0 • FAX 0 49 31 / 94 96 98
e-mail: sekretariat@as-norden.de • planung@as-norden.de

PROJEKT Neubau eines Firmengebäudes mit 3 Wohneinheiten in Norden

PROJEKT-NR.
588

BAUHERR Angelika Eilts
Looger Weg 30
26506 Norden

MAßSTAB
1:200

BAUTEIL Genehmigungsplannung
Lageplan

PLAN-NR.
4/L/1.3

GEZ. JN 06.06.2013
GEA. JN 02.08.2013
GEA. MV 11.09.2013
GEA. 42/29.7

BAUHERR

ARCHITEKT