




NORDWESTANSICHT


NORDOSTANSICHT

SÜDOSTANSICHT


SÜDWESTANSICHT

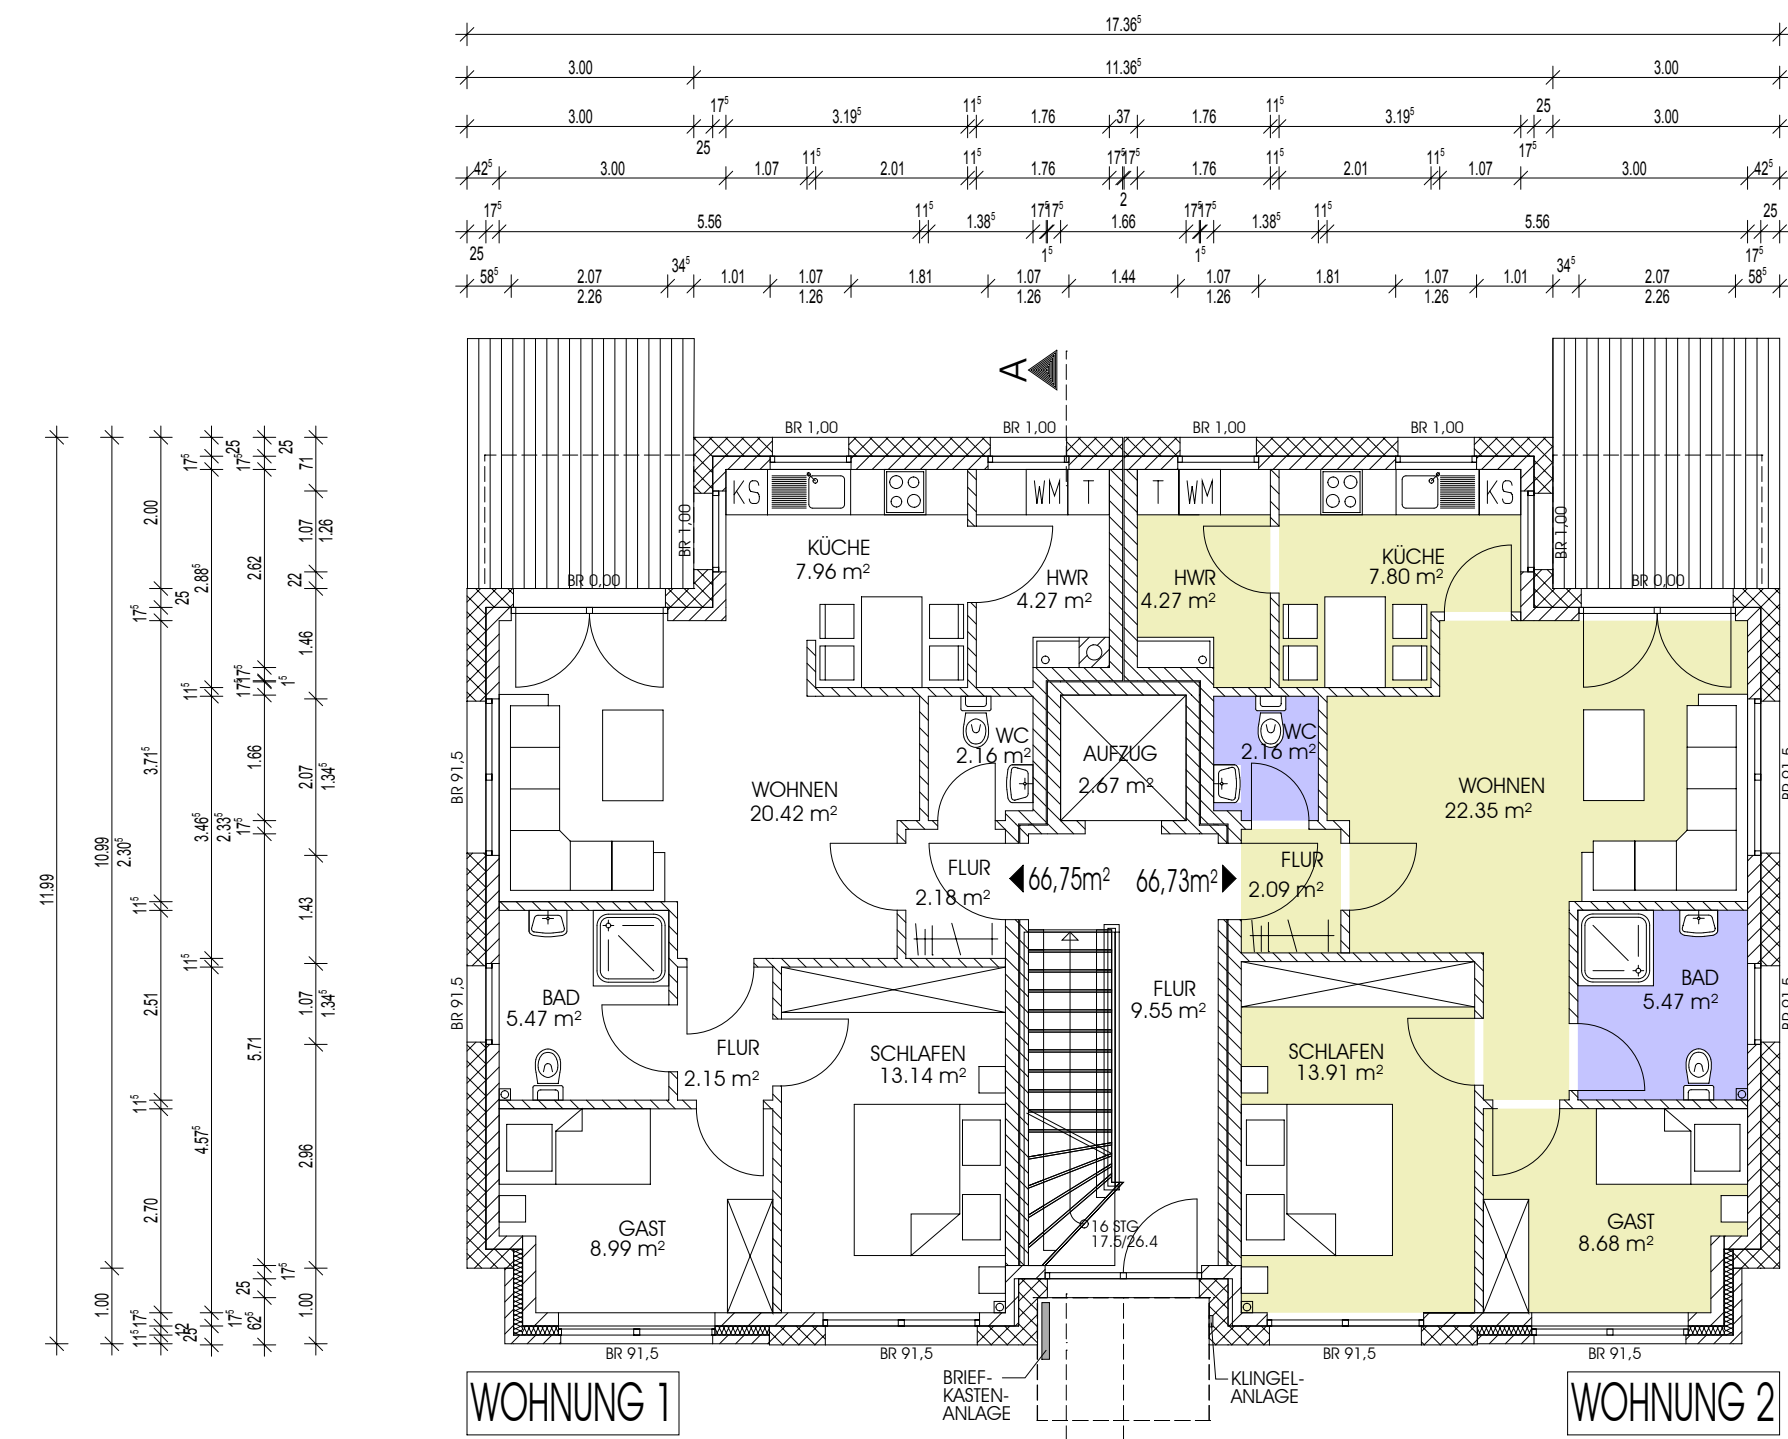


ERDGESCHOSS

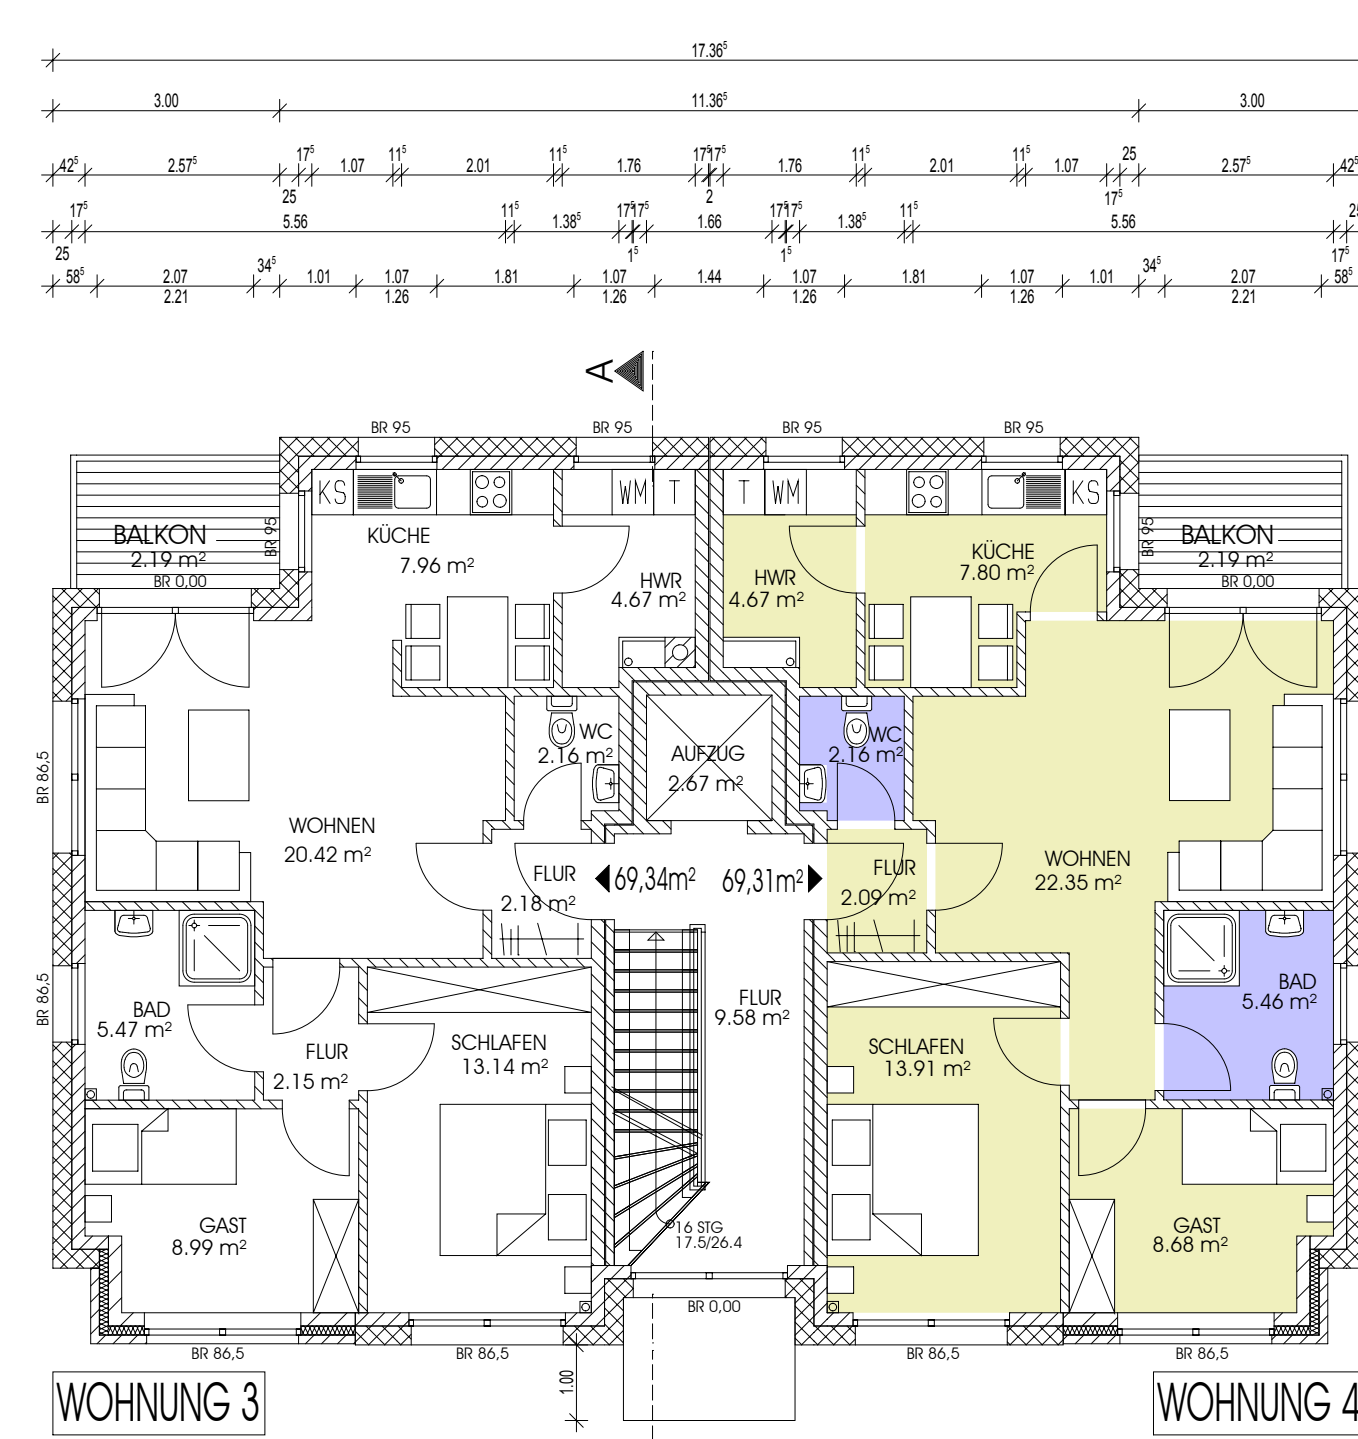


OBERGESCHOSS

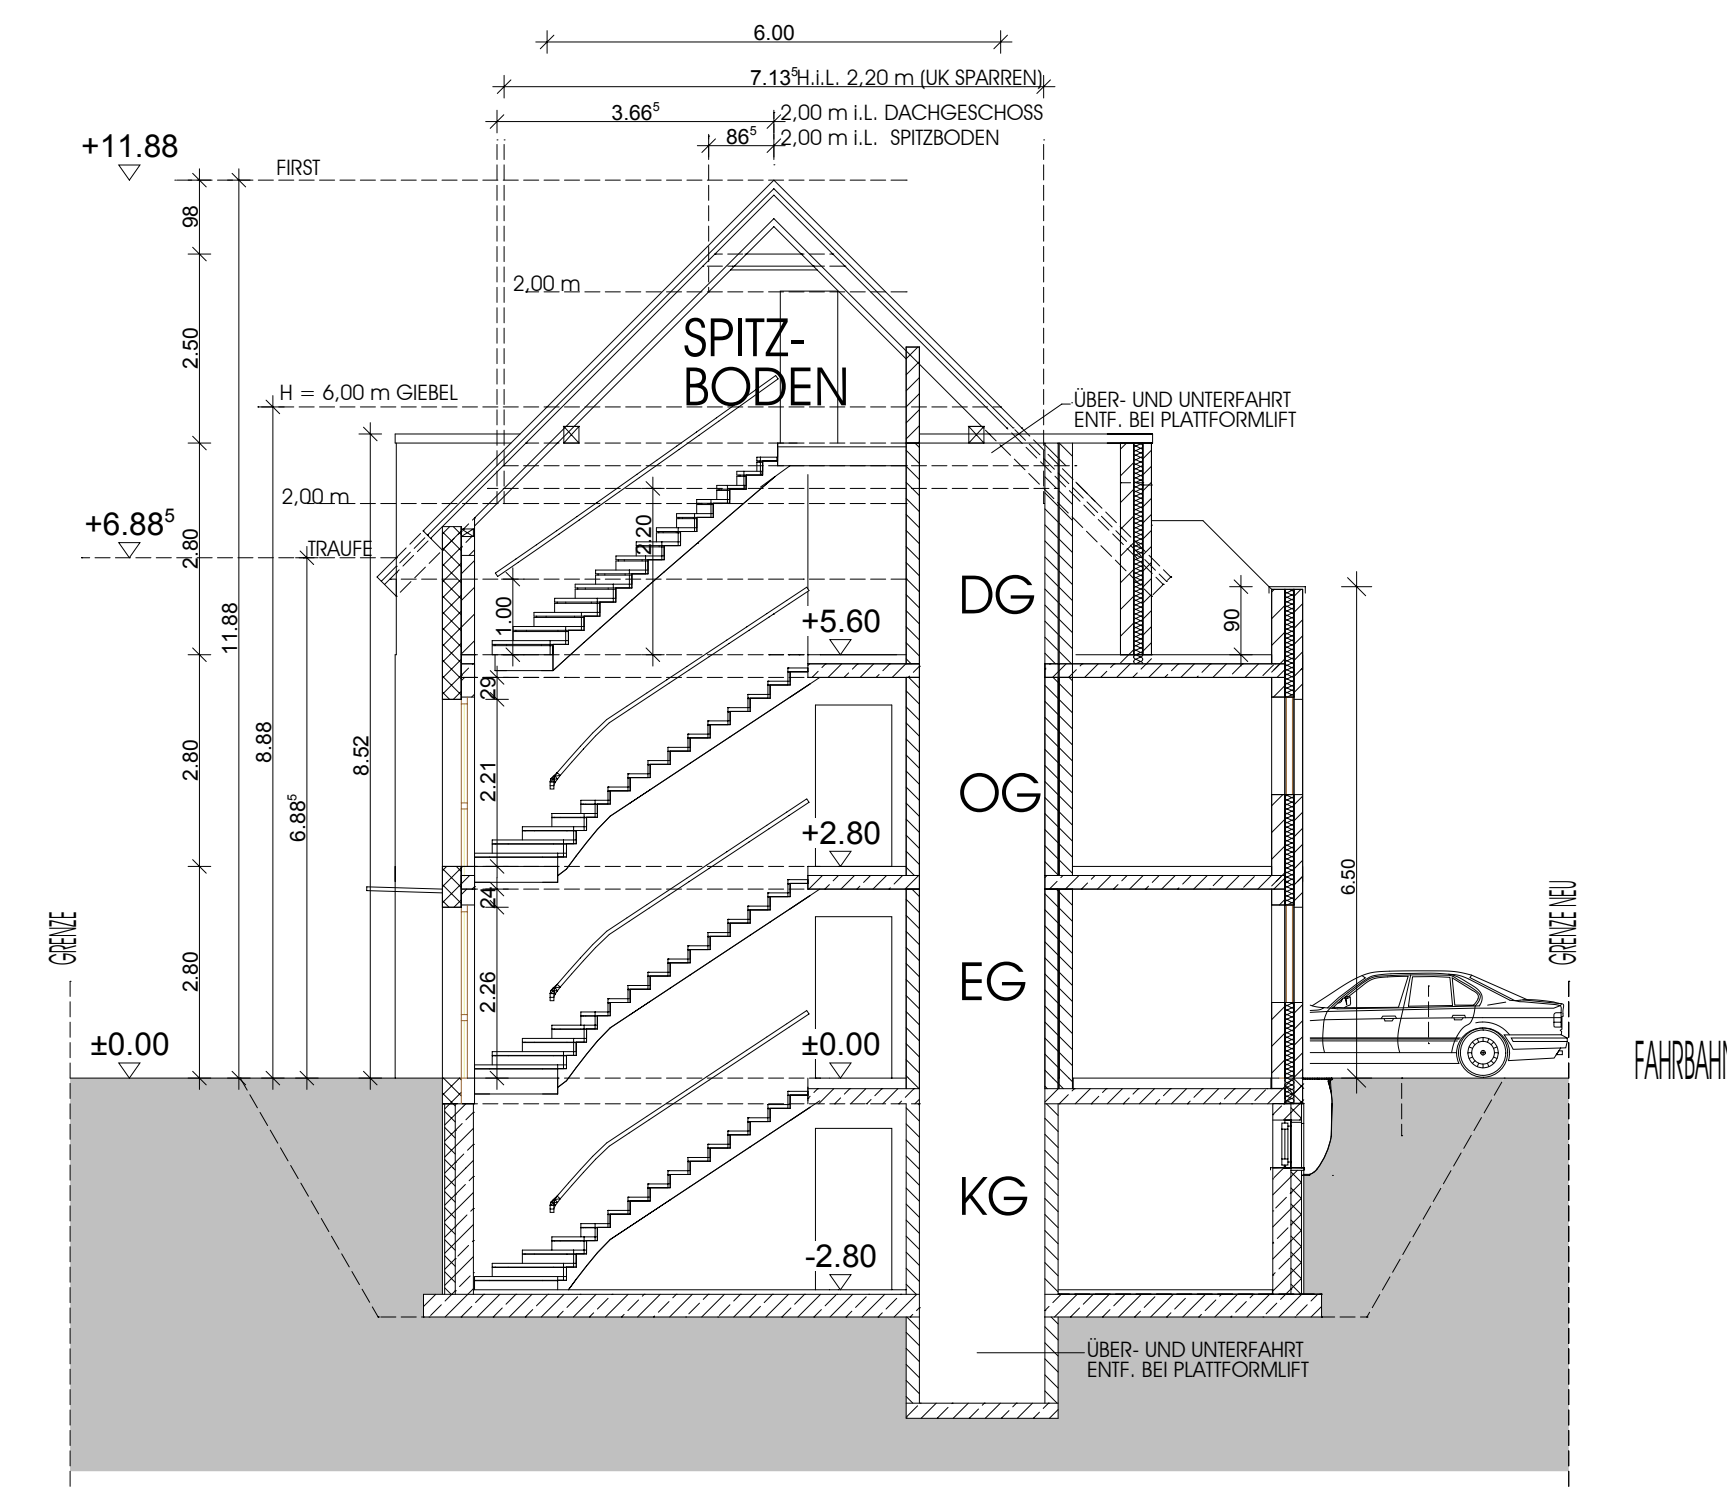


SCHNITT A - A

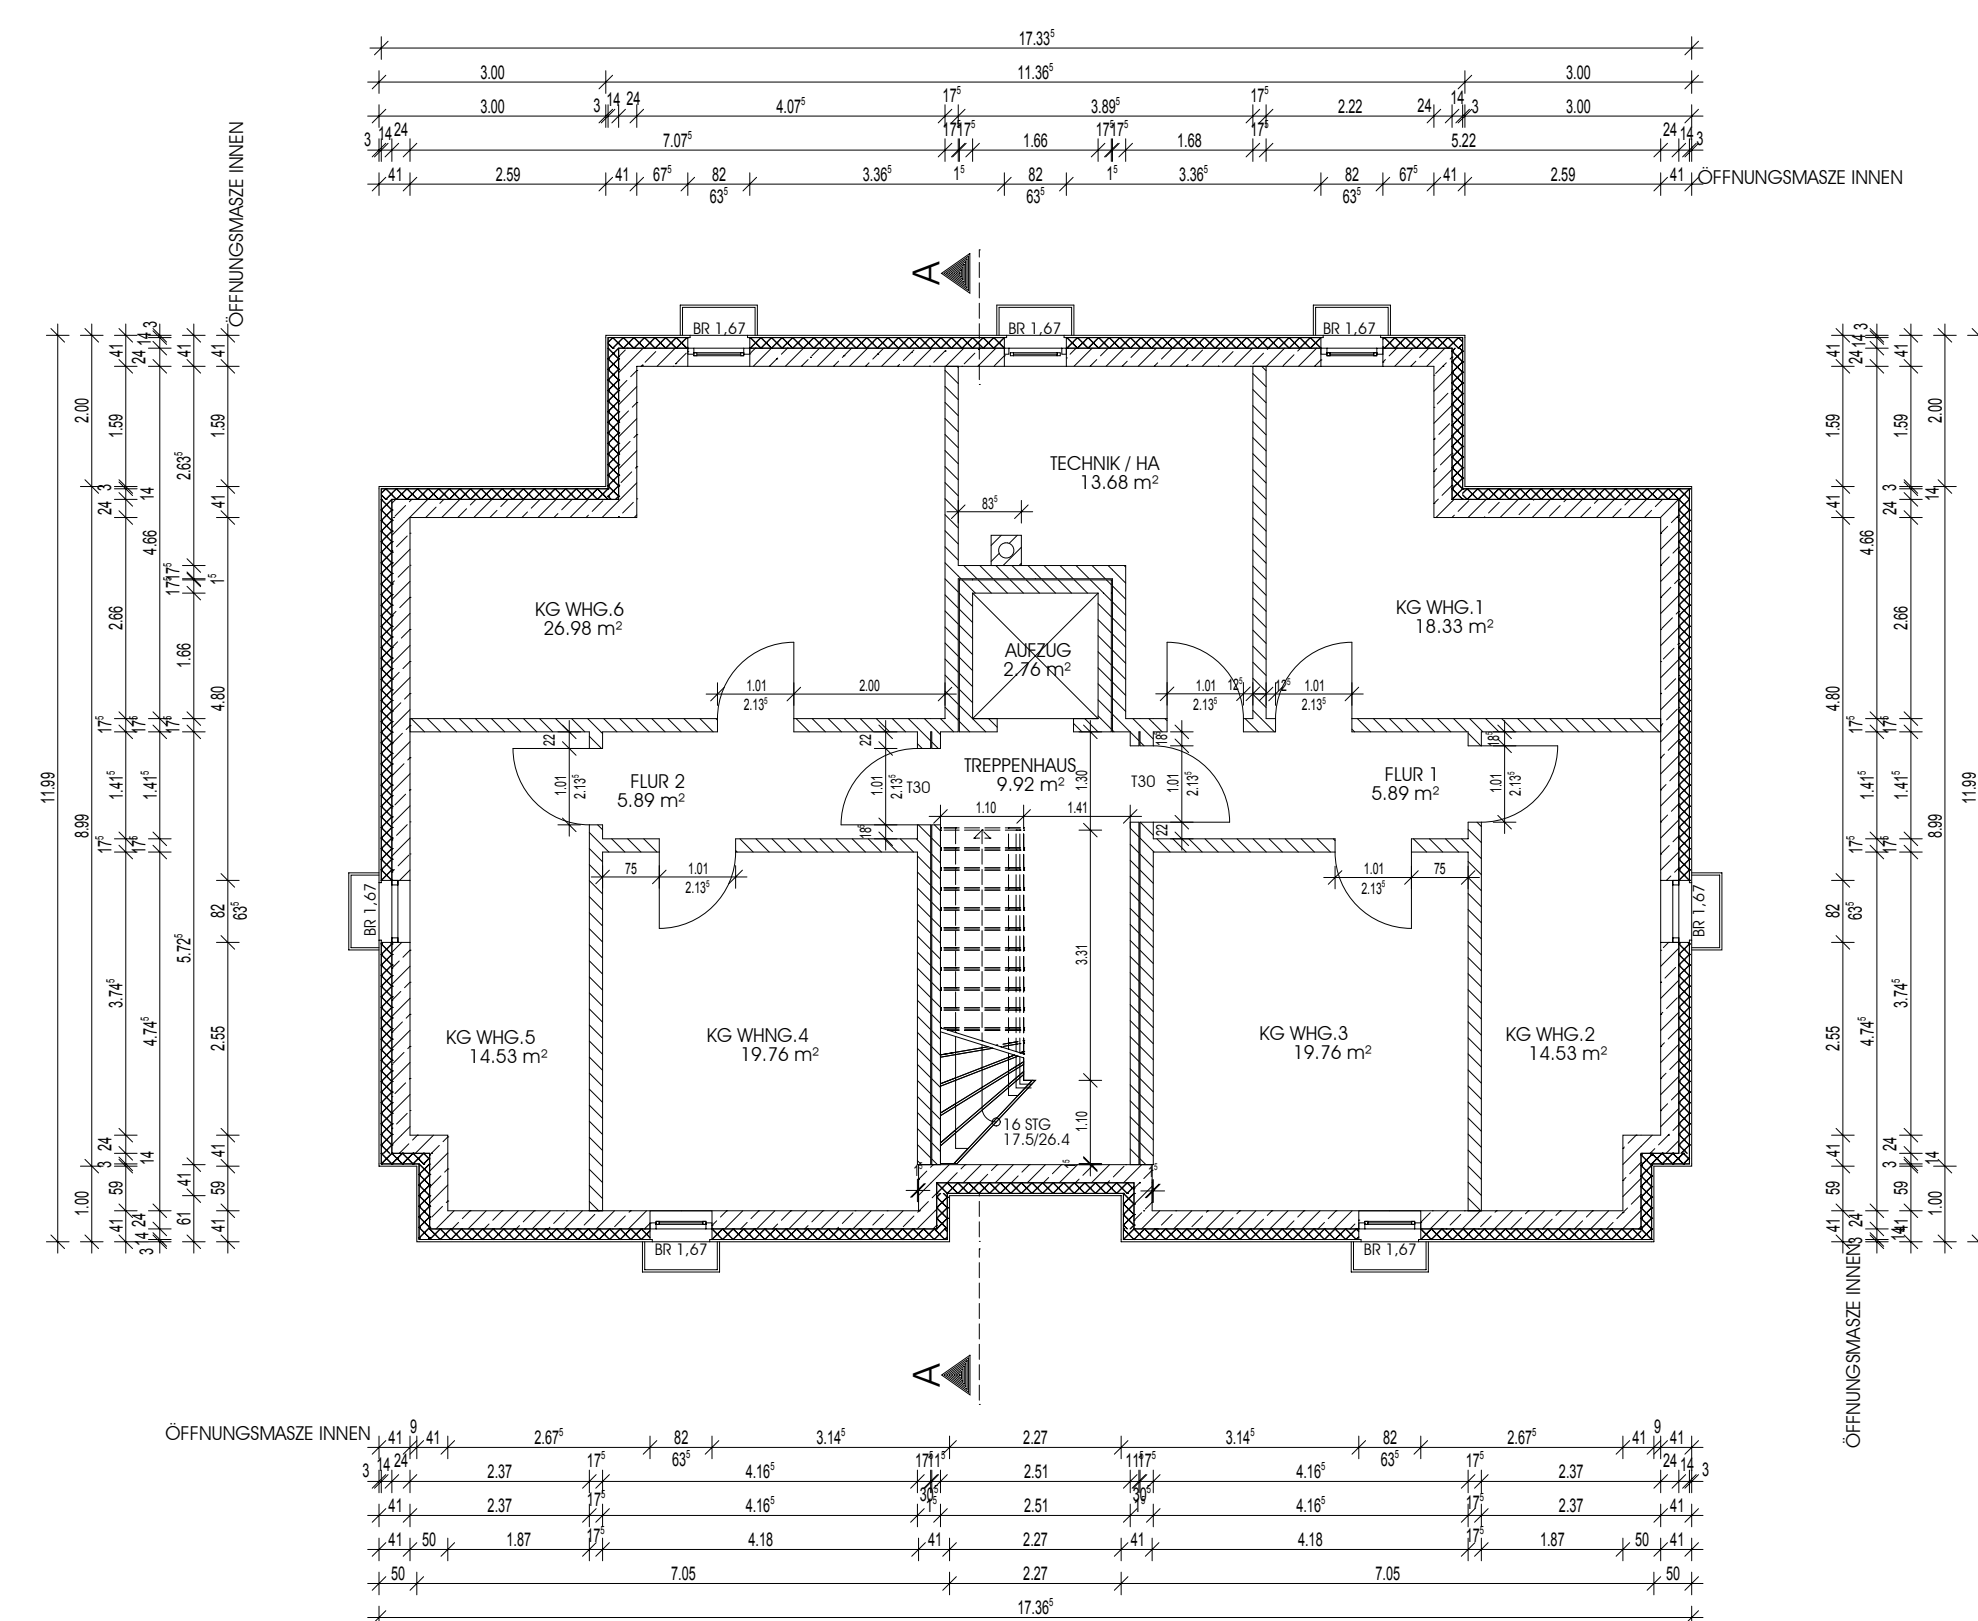


KELLERGESCHOSS

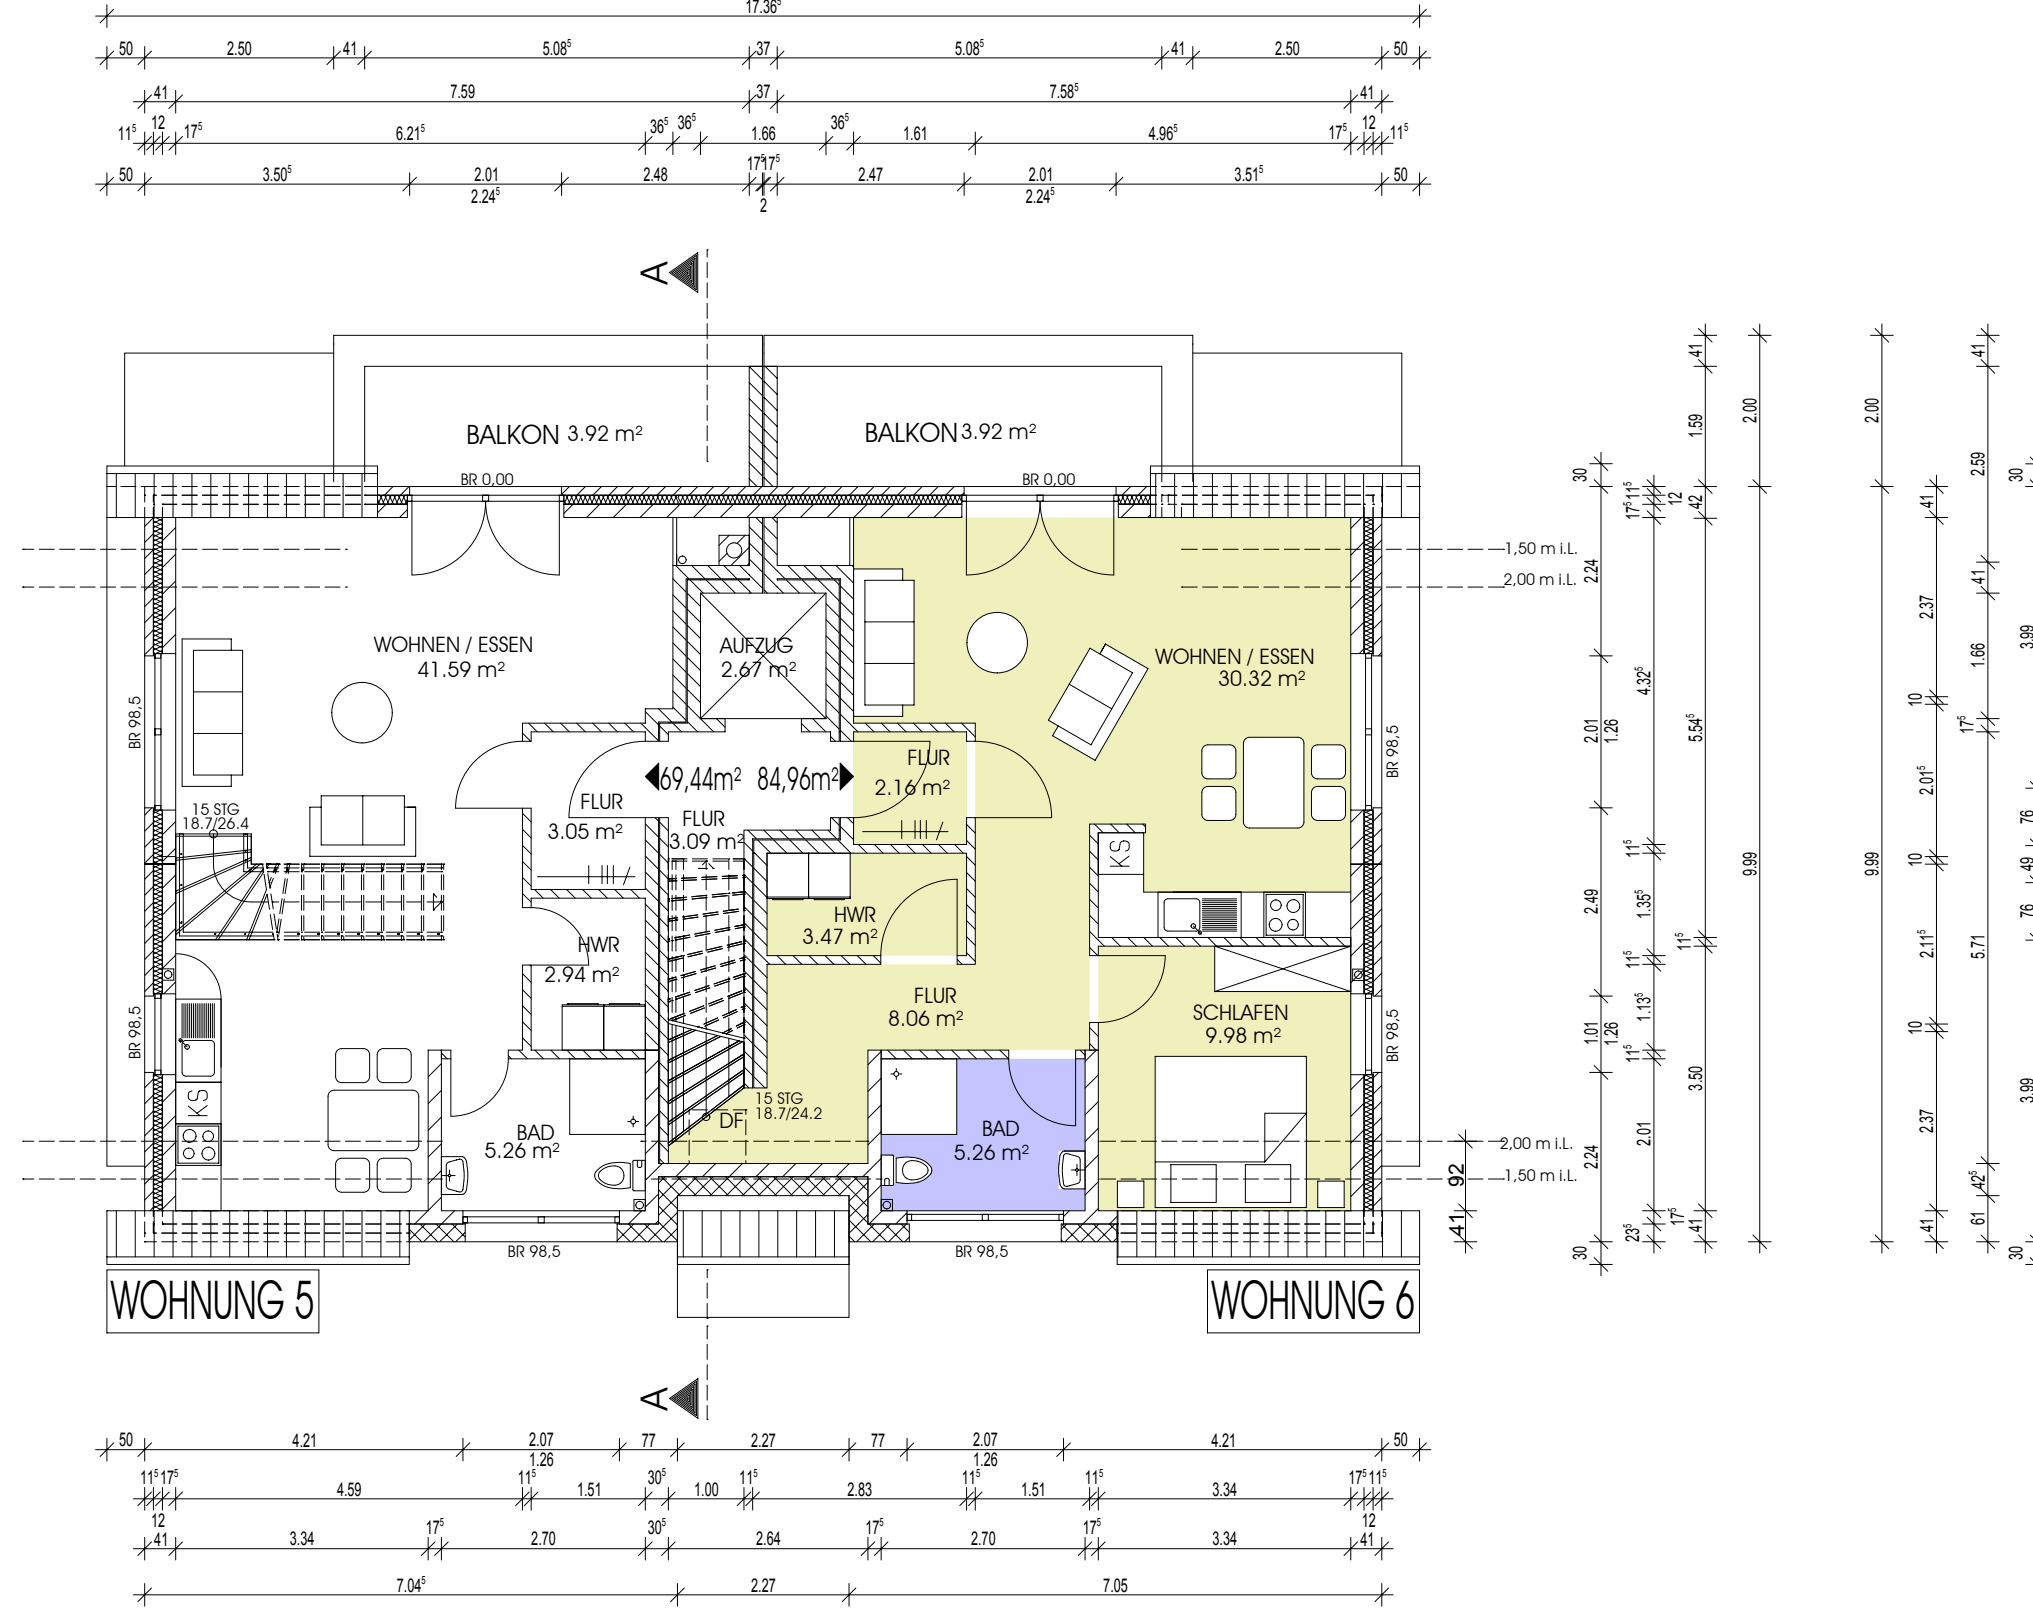

DACHGESCHOSS

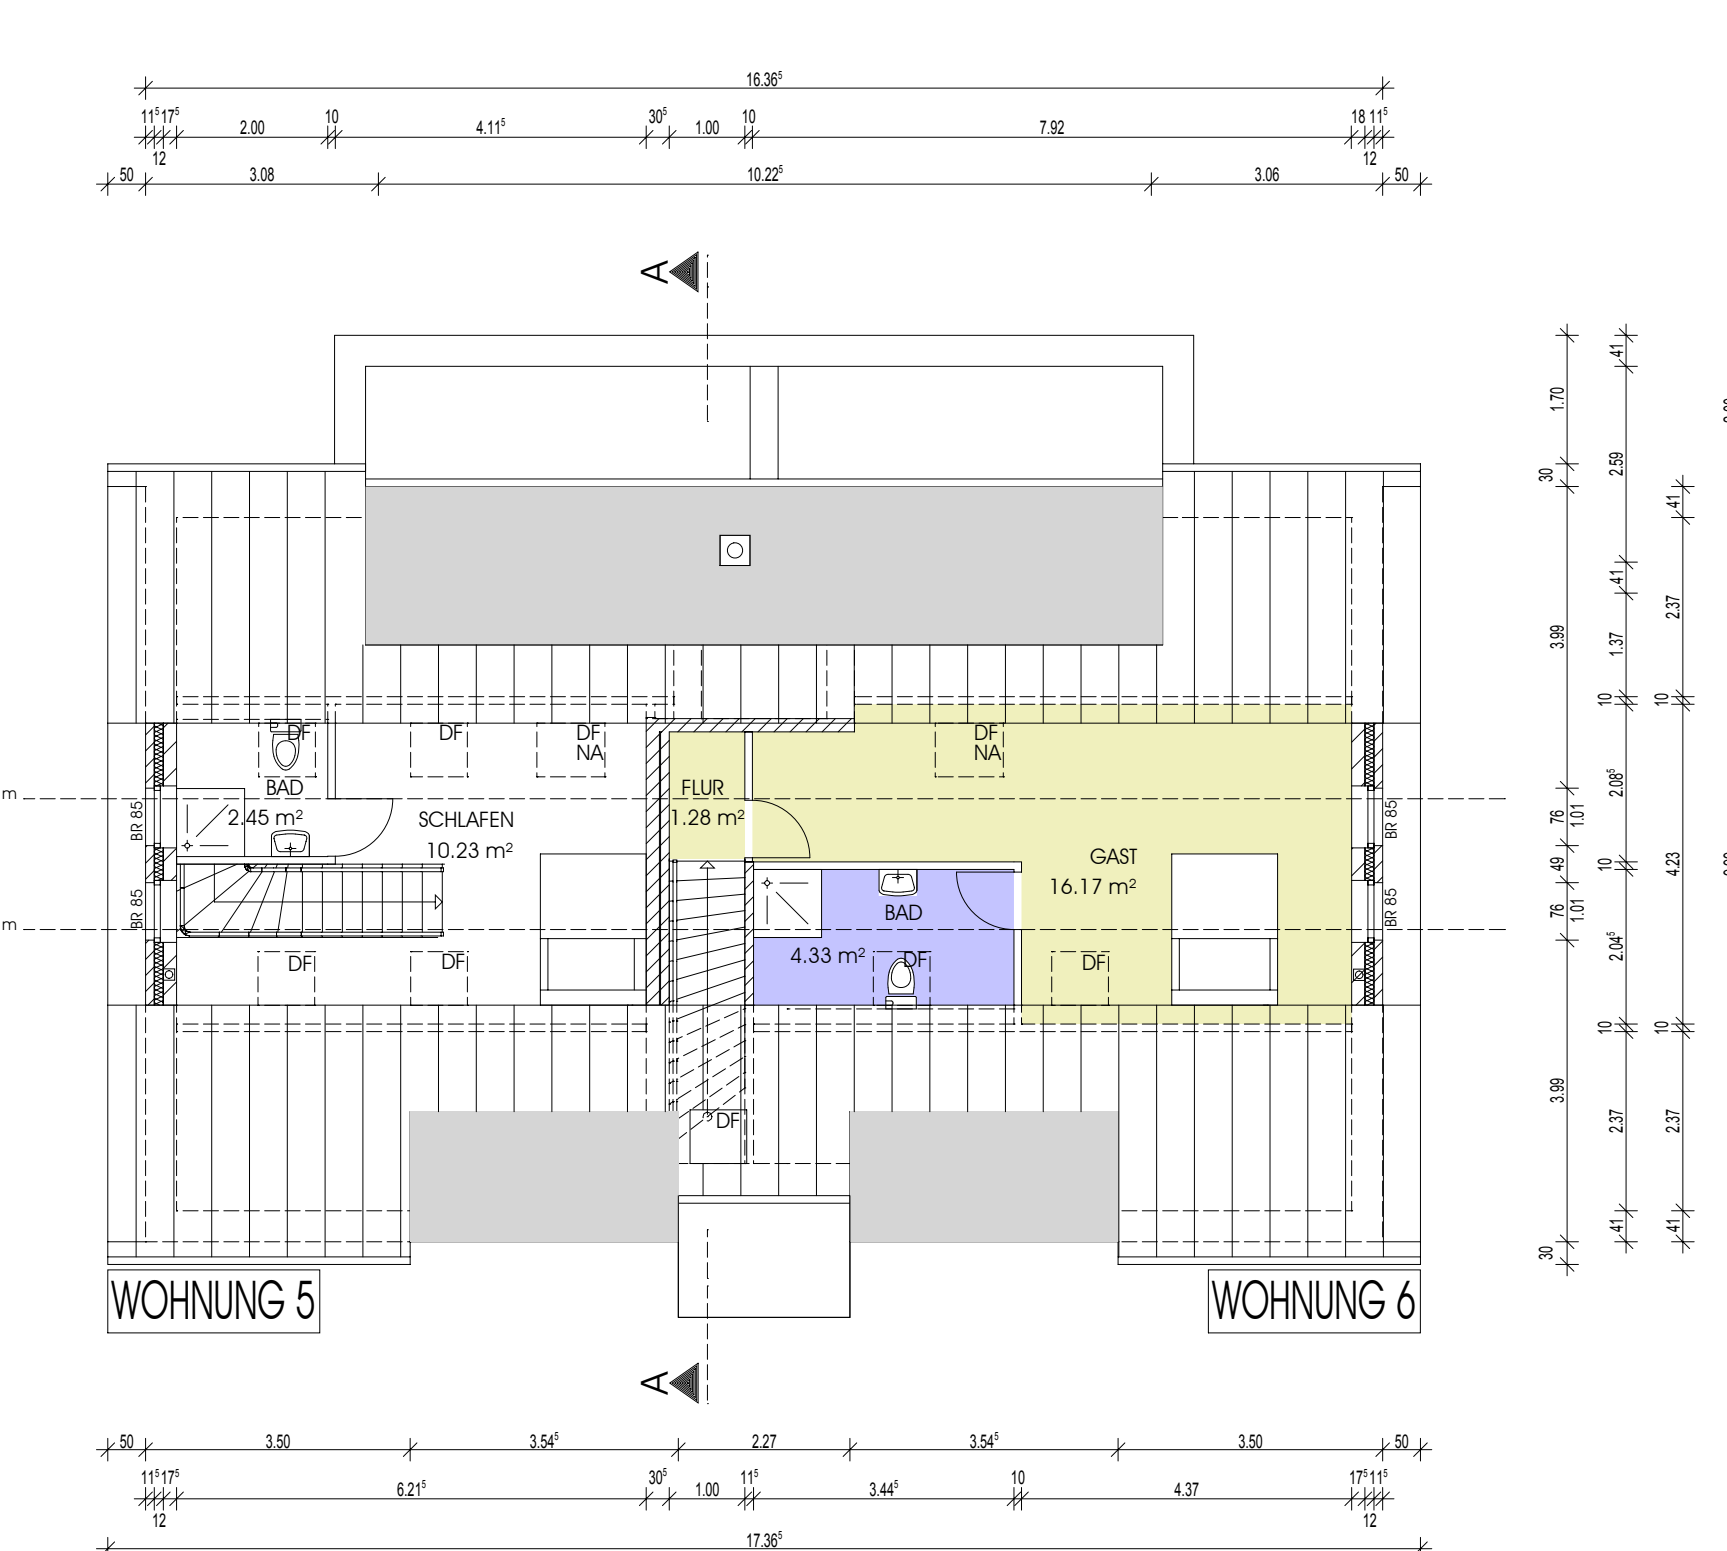

SPITZBODEN

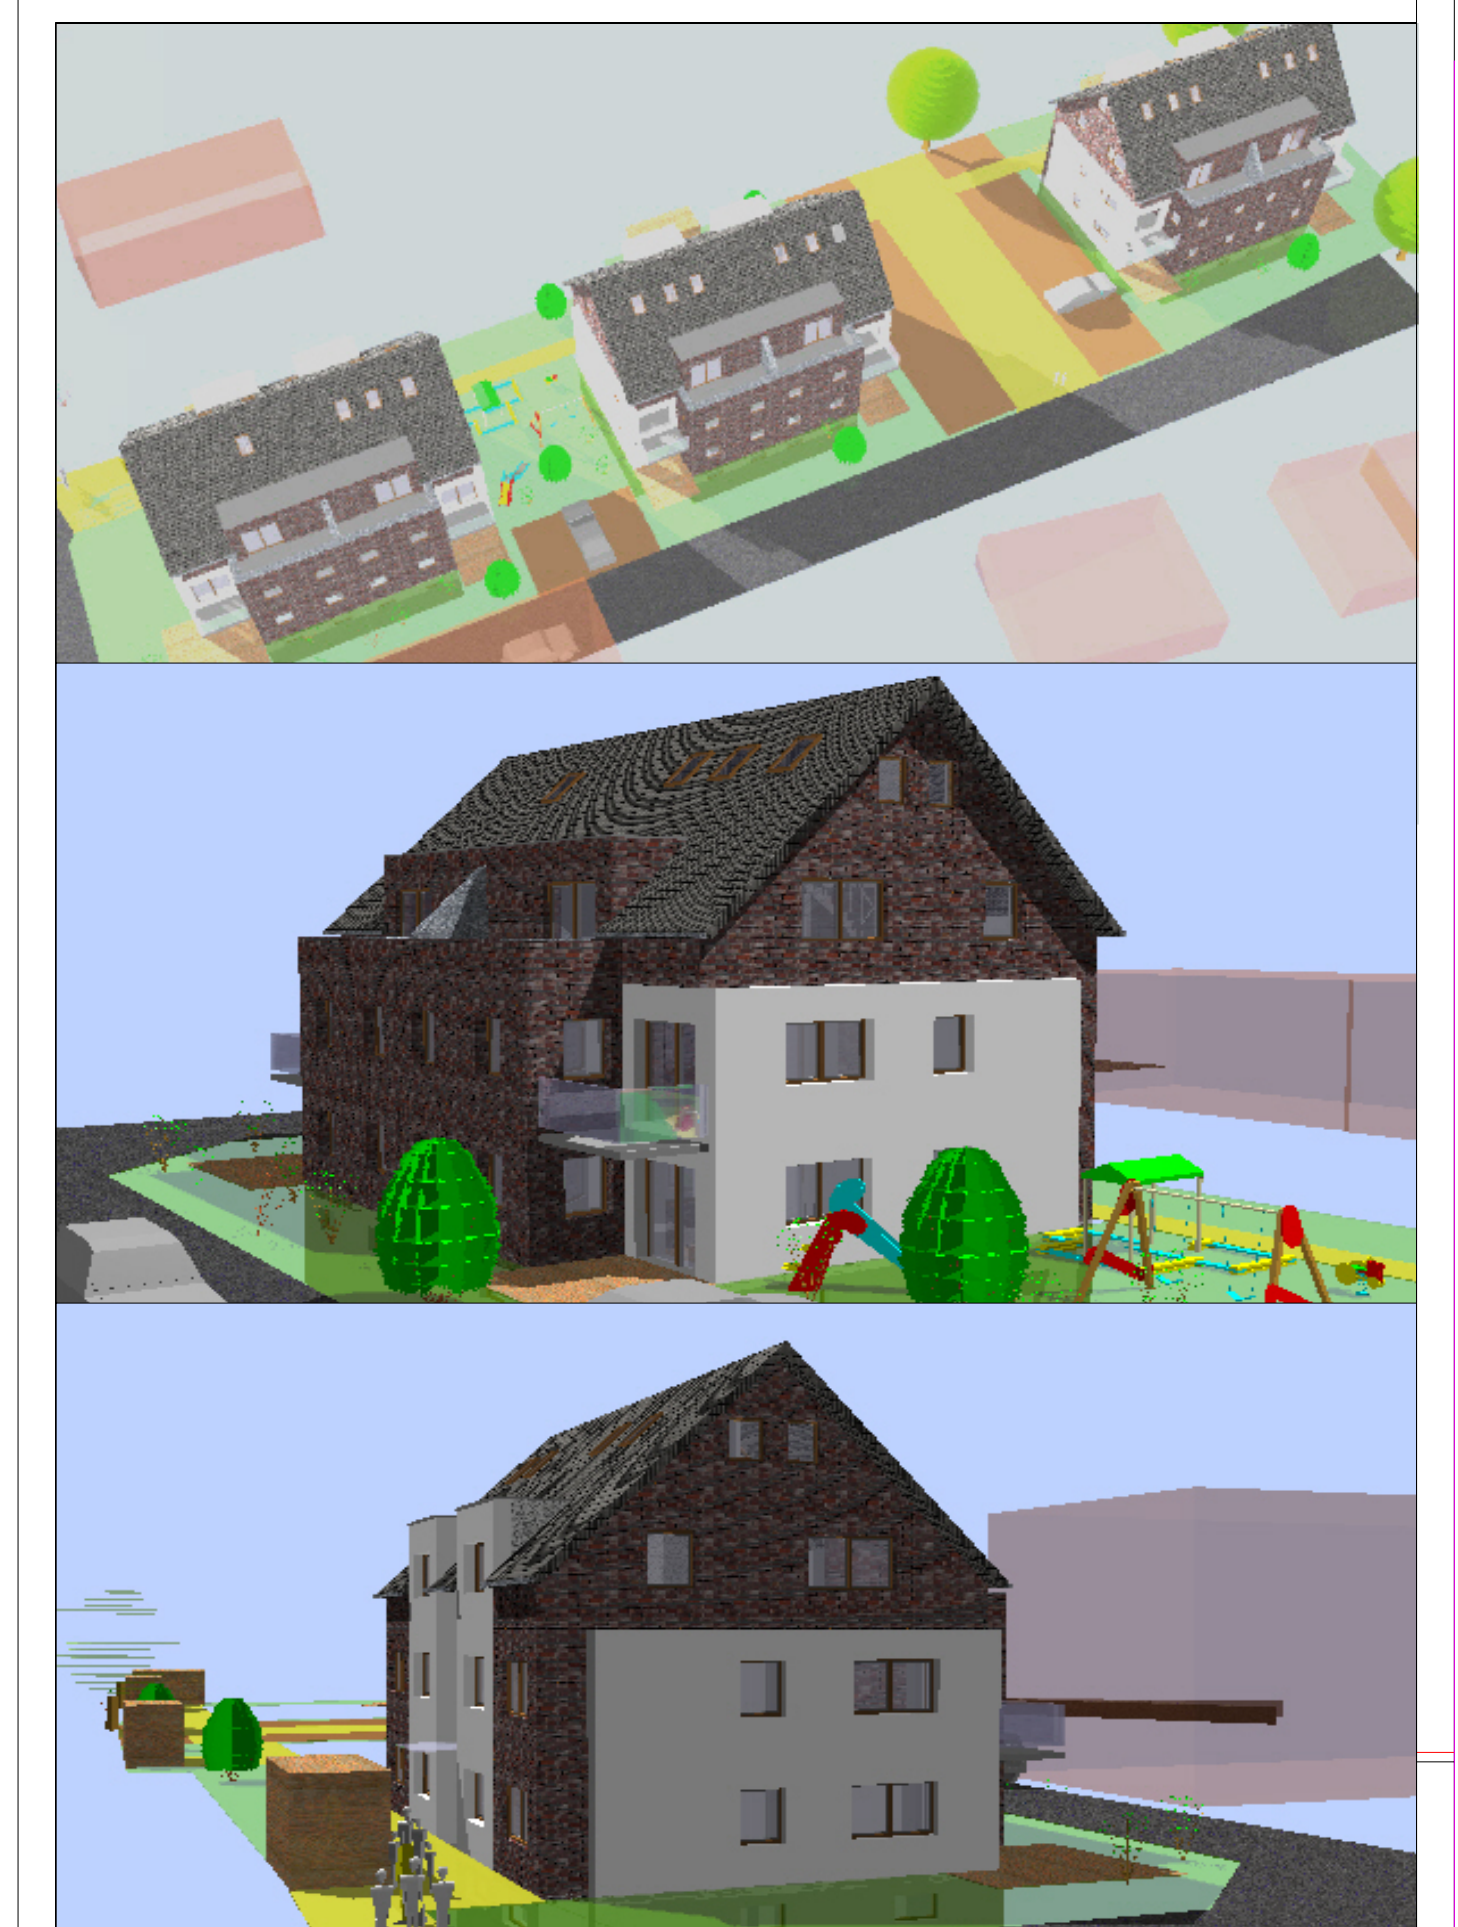

B	Änderungen gem. Bauher vom 24.04.2013, Fenster Spitzb., Treppenhauseing., Folienh. Vordach	30.04.2013	Krüsmann
A	Änderungen gem. Bauher vom 17.04.2013	24.04.2013	Krüsmann
Index	Für die Ergänzung	Datum	Name


Alle Maße sind vom Unternehmer am Bau eigenverantwortl. zu prüfen!

Objekt:
Neubau von 3 Mehrfamilienhäusern
Gartenstraße 22
26506 Norden

180

Bauherr:
J. Eden (Eden Immobilien)
Osterstraße 19
26506 Norden

Architekt:
kerstenarchitekten
Norddeicher Str. 16
26506 Norden

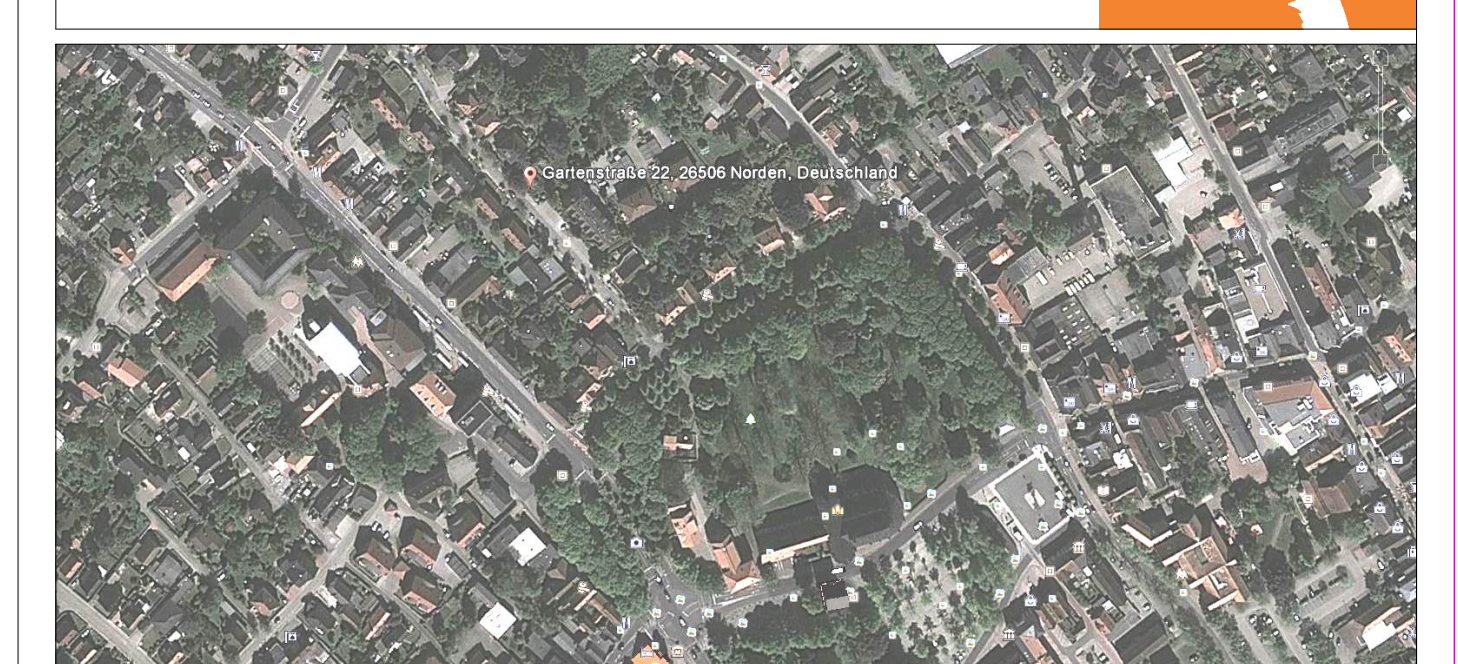

Planstiel:
Grundrisse, Schnitt, Ansichten

Datum:
15.04.2013
gezeichnet:
Krüsmann
Entwurf:
Kersten

Projekt Nr.: 180
Tafelbild Nr.: 1001-1700
Plan Nr.: 1
Maßstab: 1:100
Blatt Nr.: E01
Index: B

HB = 730 / 1100 (0.80 m²)