



Ansicht Nord




Ansicht Ost




Ansicht Süd




Ansicht West

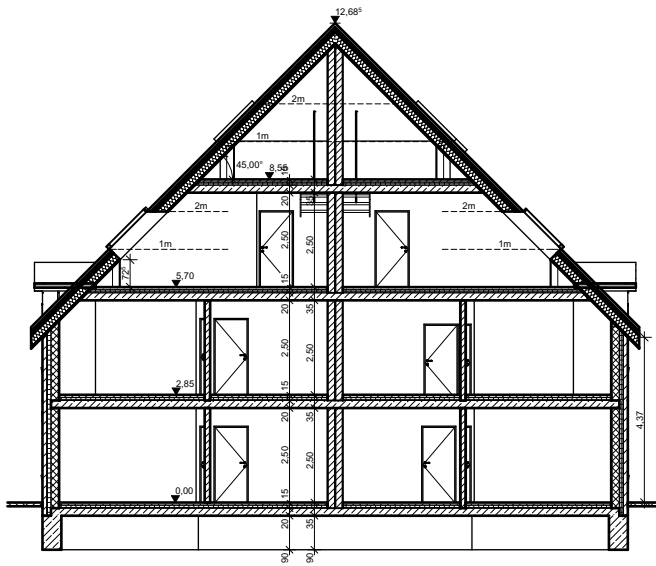


Schnitt

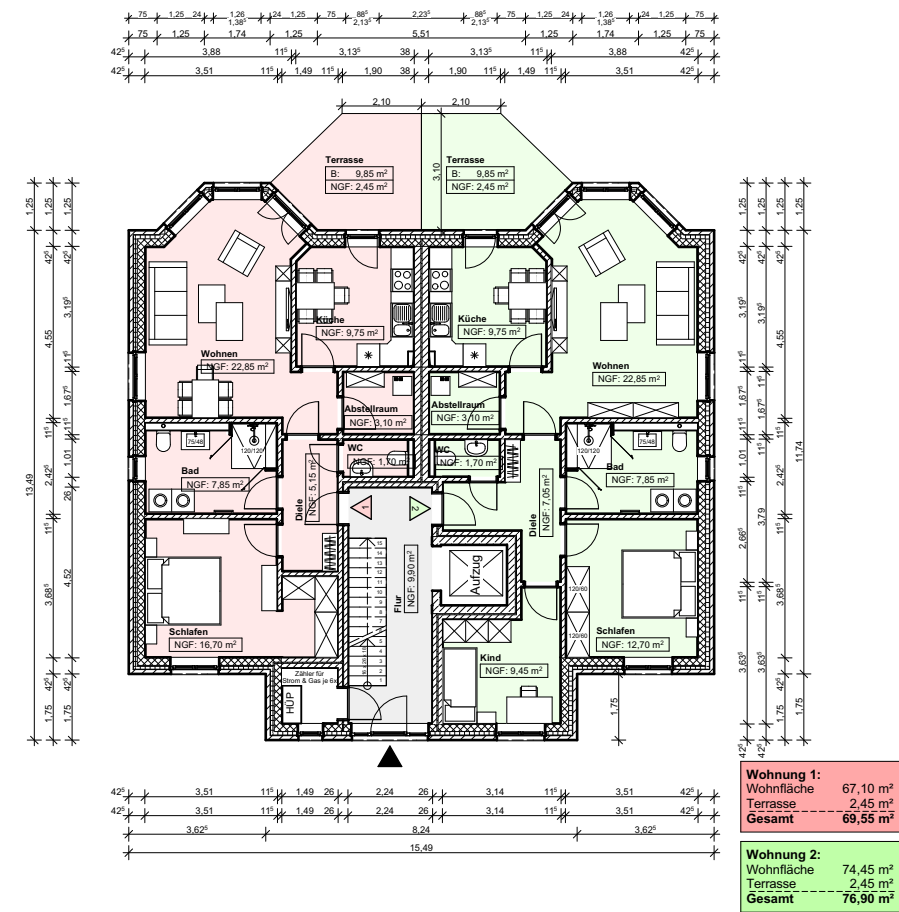


Grundriss EG

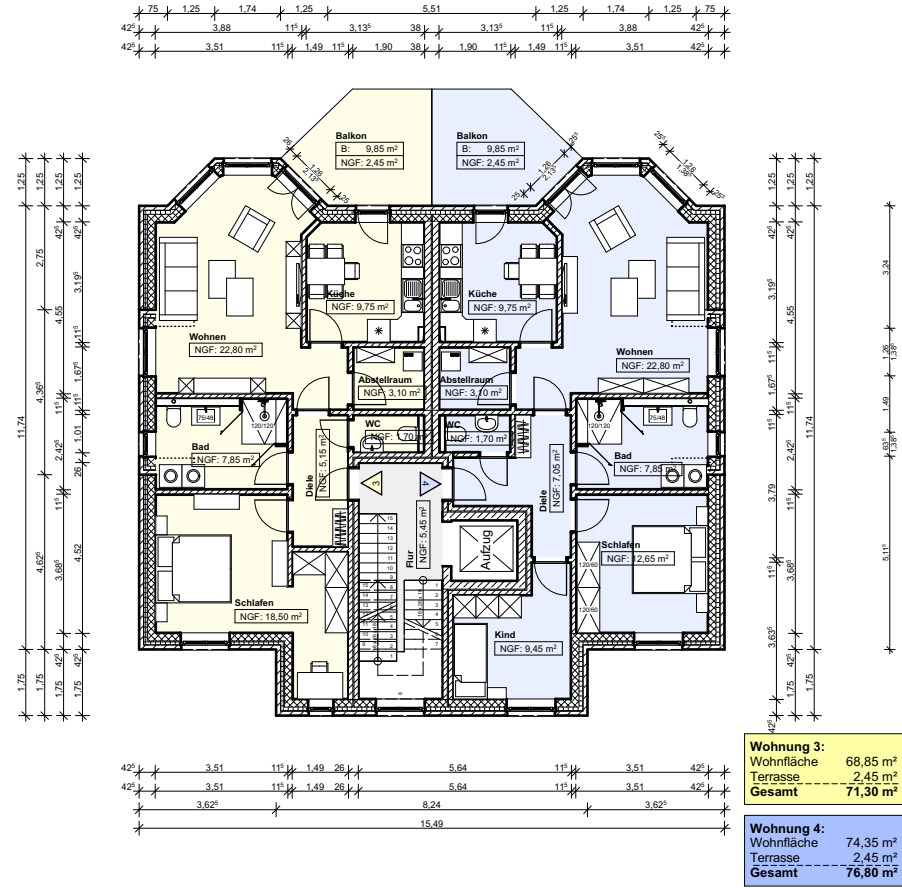

Grundriss OG

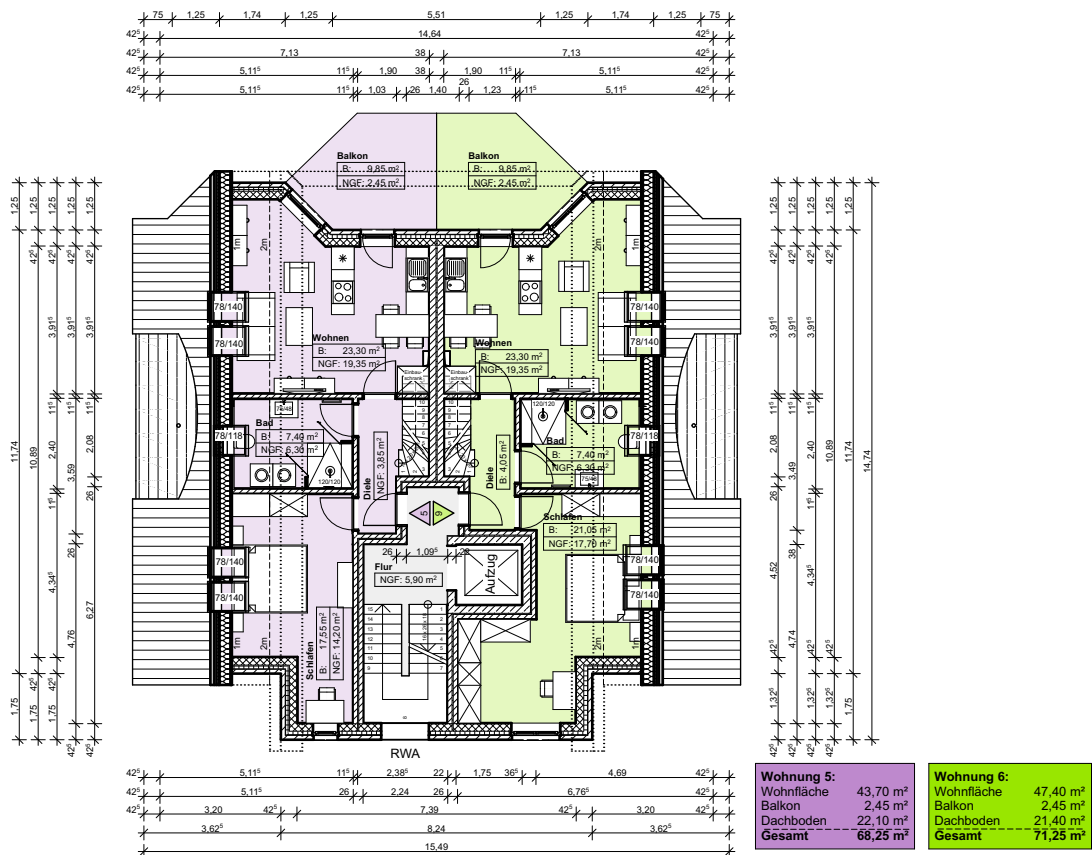

Grundriss DG

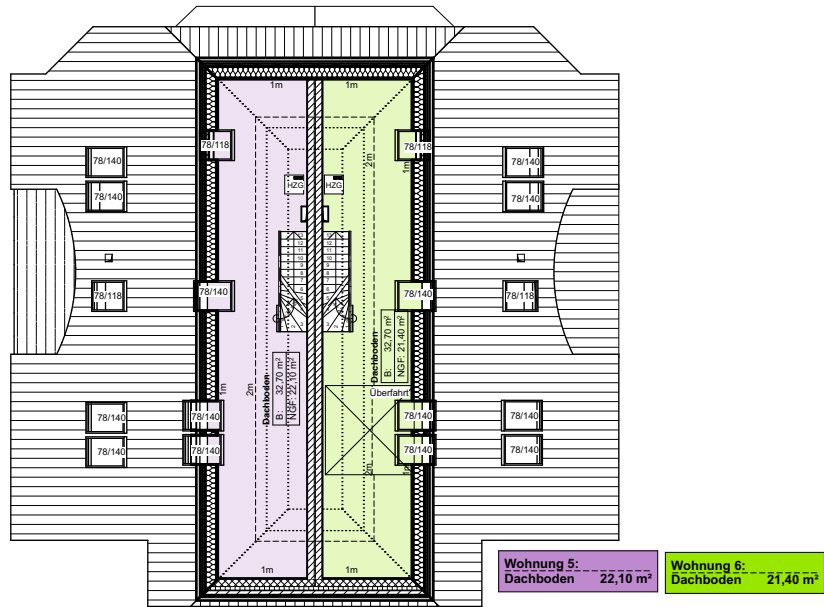

Grundriss Spitzboden

Entwurf Haustyp 1 (6WE)

BAUTEIL:

Übersicht

Projekt-Nr.:

516

Plan-Nr.:

001

BAUVORHABEN:

Wohnanlage "Wohnen am Siel"
26506 Norden, Haustyp 1 (6WE)

BAUHERR:

Branscheid Immobilien GbR
Egerstraße 6
58256 Ennepetal

PLANER:

**ARCHITEKTURBÜRO
KREMER & KREMER**

Am Hafen 1
26506 Norden
www.kremer-kremer.de

Fon: 04931 / 14148
Fax: 04931 / 2168
mail@kremer-kremer.de



Maßstab:

1:200

GEZ.:

Ust

DATUM:

04.02.2015

- Bauherr -

- Planer -

GEZ.:	DATUM:	ÄNDERUNGSINHALT:	INDEX NR.:
Ust	04.02.15	Erstellt	000