


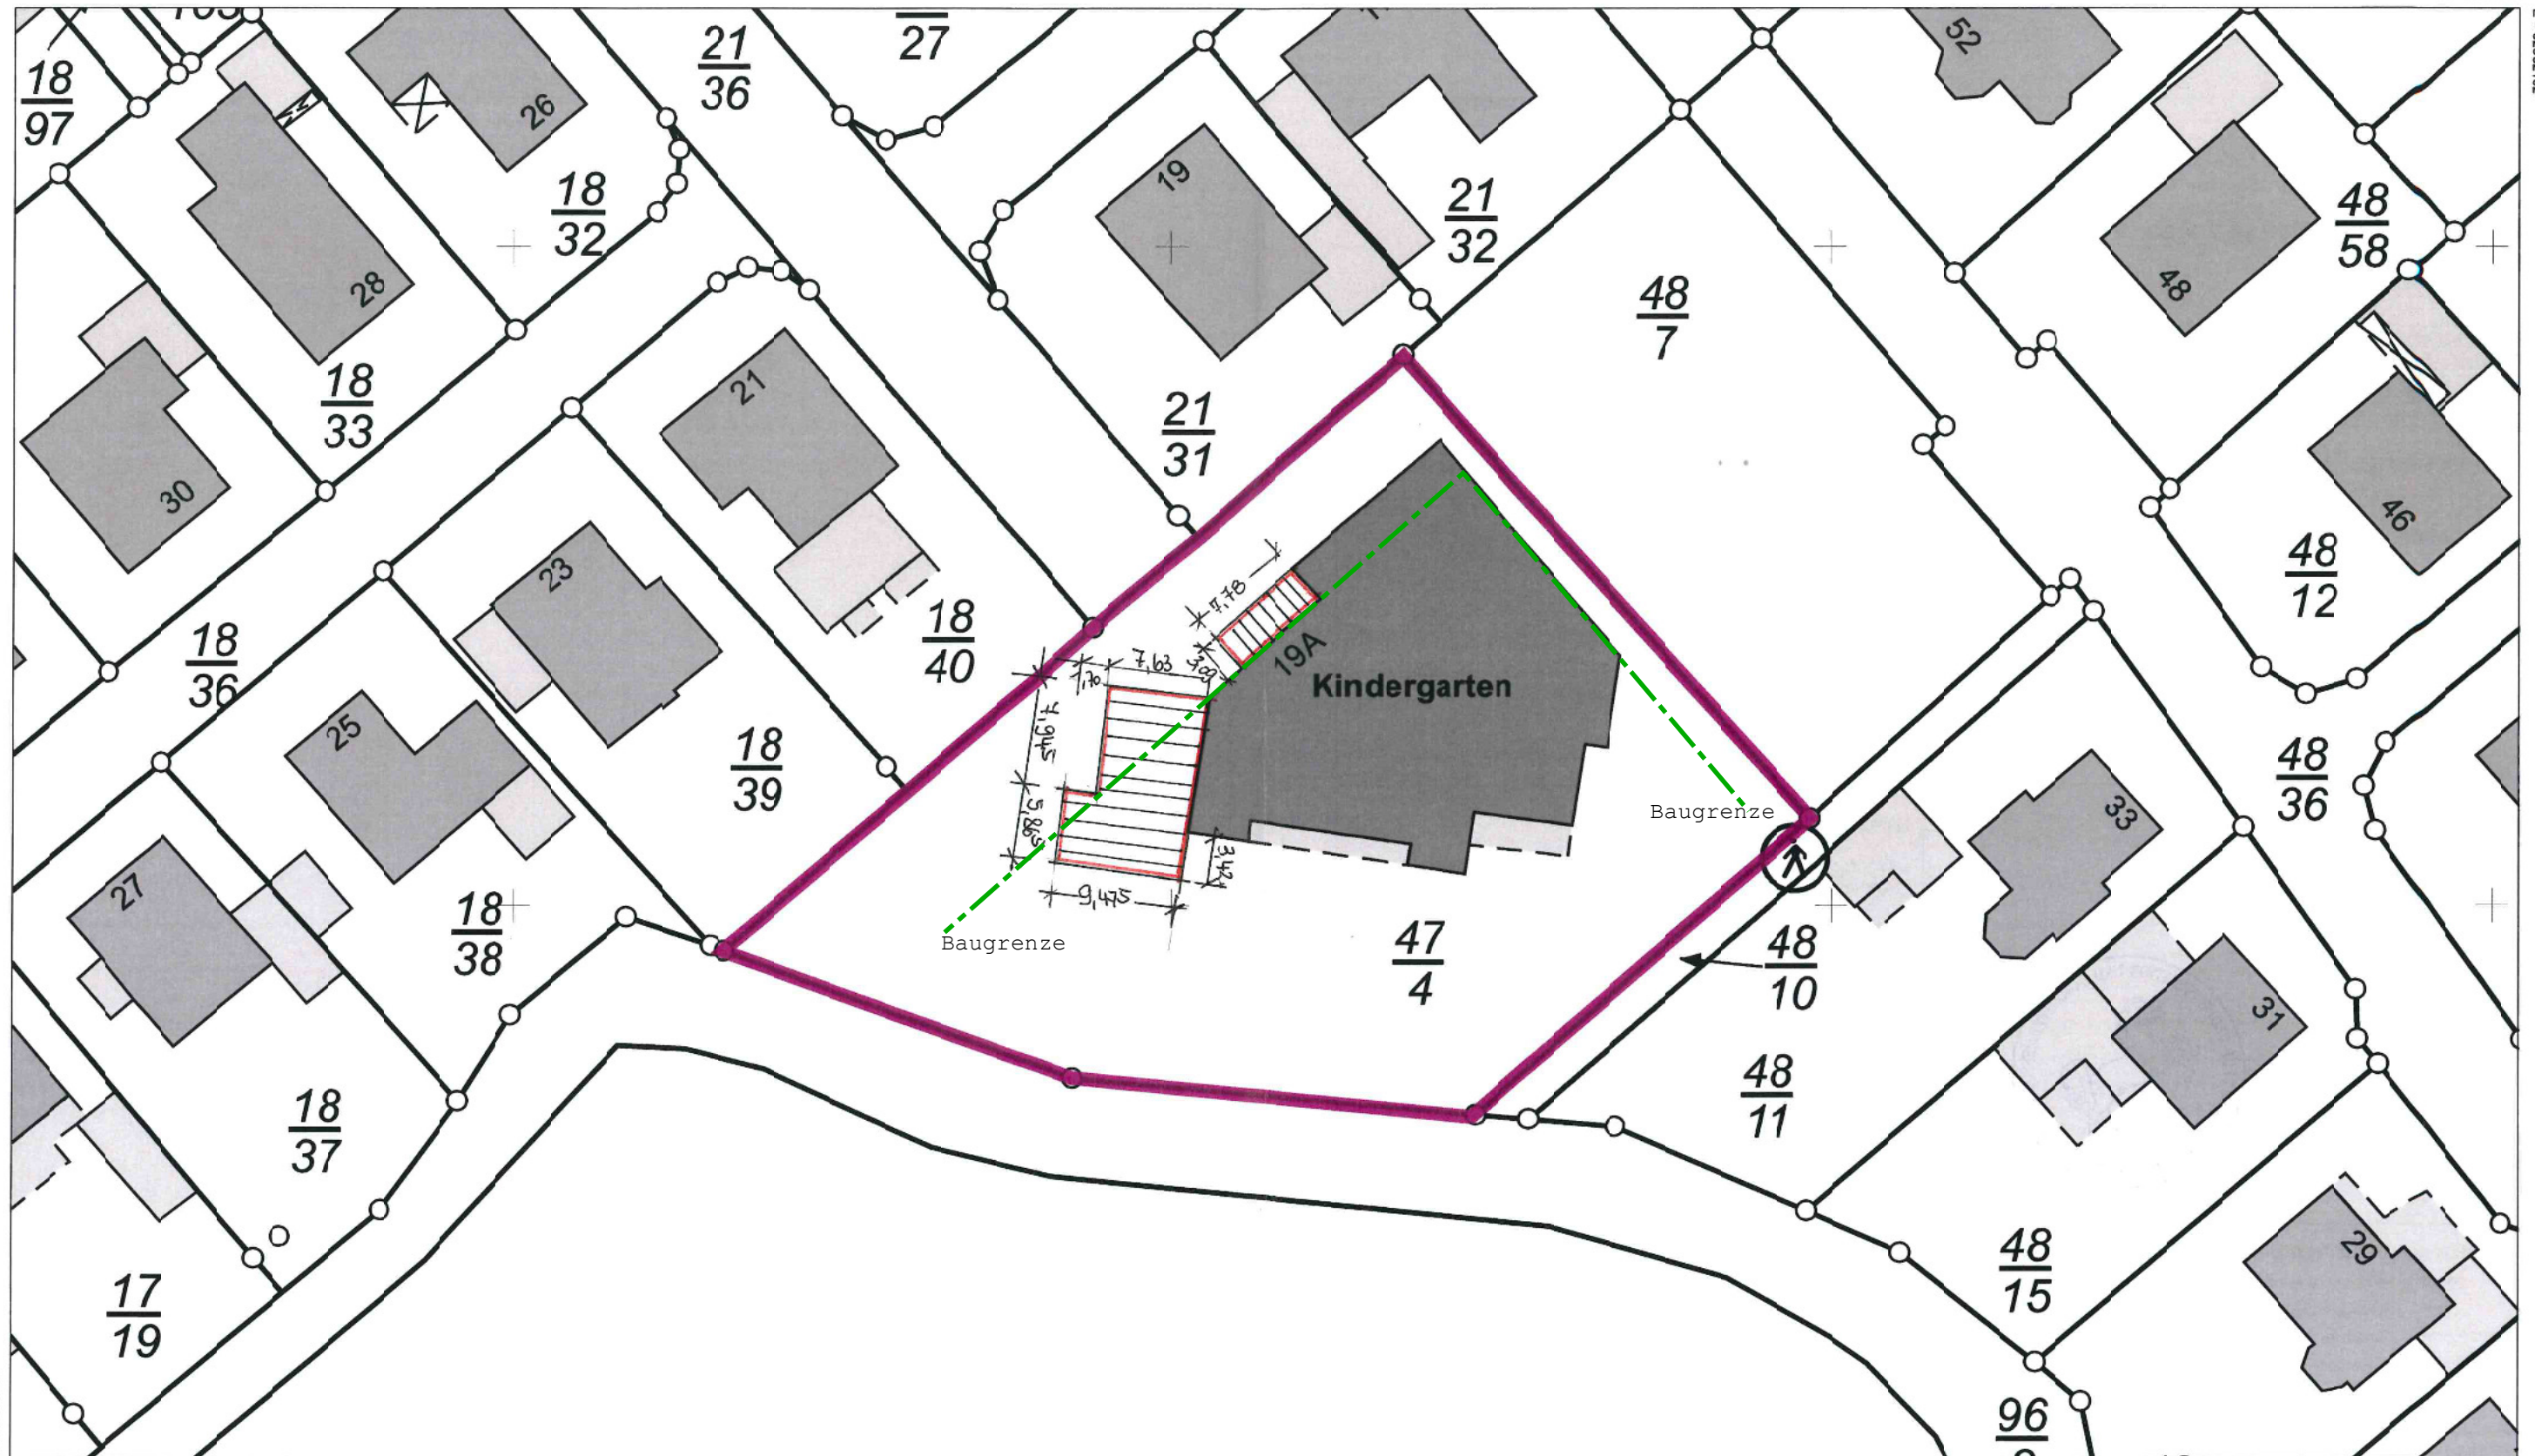

N = 5938608

Maßstab 1:500

0 5 10 15 Meter



Vermessungs- und Katasterverwaltung Niedersachsen

Gemeinde: Norden, Stadt
Gemarkung: Süderreuland 1

Flurstück: 47/4
Flur: 1

Lageplanvorlage 1:500

Erstellt am 04.03.2015

Verantwortlich für den Inhalt:

Landesamt für Geoinformation und Landesvermessung Niedersachsen
- Katasteramt Norden - Stand: 28.02.2015
Gartenstraße 4
26506 Norden

Bereitgestellt durch:

Landesamt für Geoinformation und Landesvermessung Niedersachsen
- Katasteramt Norden -
Gartenstraße 4
26506 Norden

Zeichen:

Die Verwertung für nichtigene oder wirtschaftliche Zwecke und die öffentliche Wiedergabe sind gemäß § 5 Niedersächsisches Gesetz über das amtliche Vermessungswesen vom 12. Dezember 2002 (Nds. GVBl. 2003) nur mit Erlaubnis der für den Inhalt verantwortlichen Behörde zulässig.