



Legende


Lageplan Bestand

- Straßeneinlauf
- ▨ Straßenpflaster, grau
- ▨ Graben
- Lage Versorgetrasse
- - - Grundstücksgrenzen


Lageplan (Planung B-Plan 164)

- ▬ Grenze B-Plan
- ▨ Grünstreifen
- ▨ Straßenpflaster, grau
- ▨ Straßenpflaster, anthrazit
- ▨ Straßenpflaster, rot
- ▨ Leichte Anrampung, 10cm auf 1,50m, anthrazit
- ▨ Parkfläche, B-Plan
- ▨ Parkfläche, anthrazit
- ▨ Müllstellplatz, 65cm pro Grundstück, anthrazit
- ▨ Tiefbord
- ▨ Rundbord
- ▨ Rinne / Scheinrinne, rot-geflammt
- ▨ genehmigte Auffahrt
- ▨ geplante Auffahrt
- Baum
- ⚡ Straßenbeleuchtung

Regelprofil Erschließungsstraße

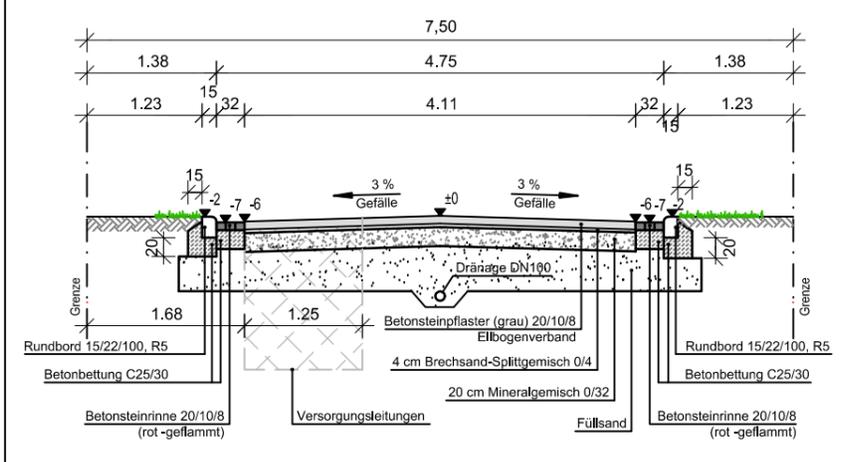

Regelprofil Stichstraße

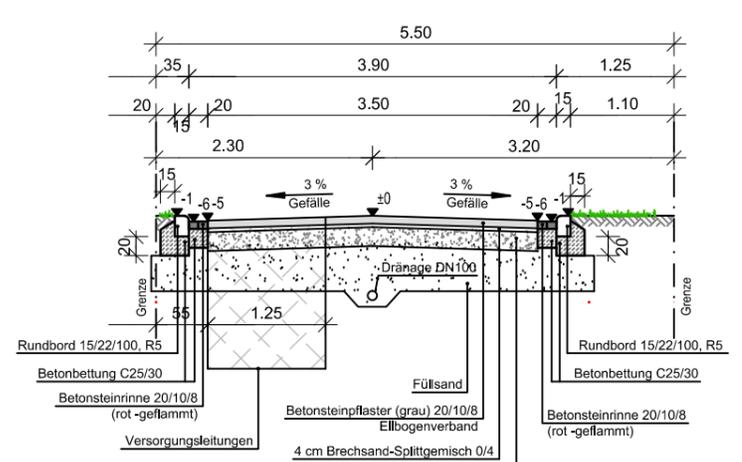

Auftraggeber: **Stadt Norden**
Planungs- und Baubetreuungsunternehmen G. Schneider

Projekt: **B-Plan 164 Norden - "Dr.-Ferichs-Straße"**

Maßnahme: **Straßendendausbau**

Plan: Bestand Vorentwurf Entwurf Ausführung Neubestand

Ausbauplan - 19.05.2015

Bearbeitet	Datum	Gezeichnet	Datum
Schütte	19.05.2015	Erohin	19.05.2015

Änderungen

Nr	Art	Bearbeitet	Datum
1			
2			
3			
4			
5			

Datum: F:\Projekte\201505 B-Plan 164 Dr.-Ferichs Str\11 ARGO Zeichnungen\4 Ausführung\201505_Aus_Lagepläne_Ratsatzung_19-05-2015.dwg

Maßstab: **1:750** Plan-Nr: **1**

M. 1:75