



Schnitt A-A

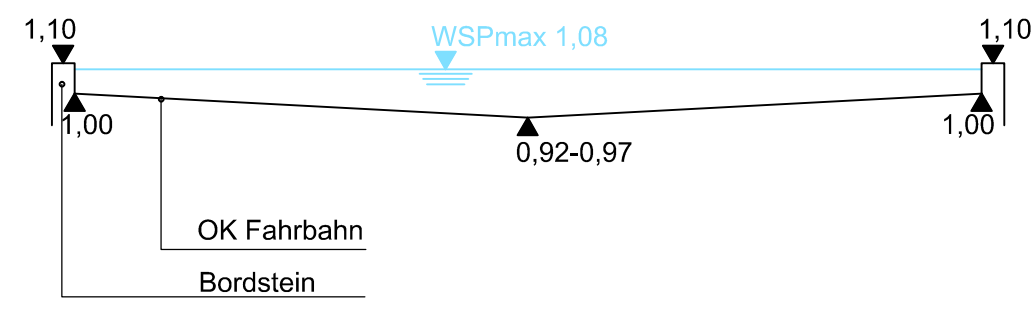

Schnitt B-B

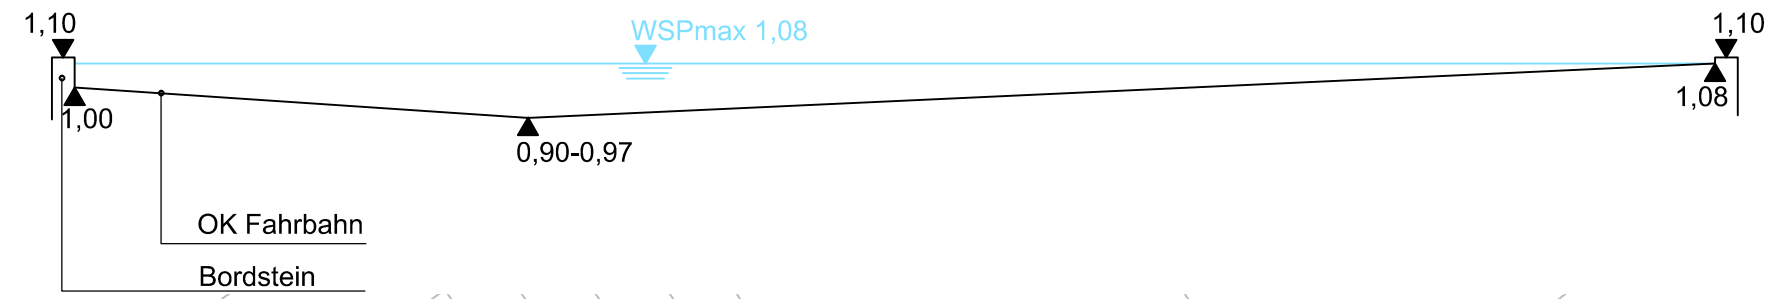

Speicher
Überflutungsfläche in der
Zuwegung und im Stellplatzbereich
- Einstau bis ca. 1,10 m üNN
- Schacht RW3 mit Gitterrost als Abdeckung
- Rampe als Höhenbegrenzung in der
Zufahrt von der Gaswerkstraße her.

Legende

Kanal

Kanalisation	SWK	RWK
Neubau	—	—
Bestand, (kommunal)	—	—

- Schachtnummer
D - Deckelhöhe [m üNN]
RS - Rohrsohlenhöhe [m üNN]
S - Schachtsohlenhöhe [m üNN]
T - Schachttiefe [m]
- Hauptkanalschacht Ø 1000 mm
- Kontrollschacht, RWK Ø 600 mm
- Kontrollschacht, RWK Ø 400 mm
- Straßen- oder Hofeinfahrt
- Kanalhaltung

Flächen

- Grünfläche
- Durchfahrt / Zuwegung
- Garagen, Geräteschuppen
- Parkplatz, Müllstellplatz
- Bebauung

Lageplan

- Abgrenzung von Einzugsflächen
- Nr. Einzugsfläche
- mittlerer Abflußbeiwert
- Größe [m²]
- Bord, OK 1,10 [m üNN]
- Höhenlinie im Pflaster 1,10 [m üNN]
- Linienentwässerung (ACO-Drän)
- Bestandshöhe, NIV ARGO 09.01.15
- Planungshöhe, ARGO
- Höhe OK Bord
- Höhe OK Pflaster

Hinweise :
Alle Schächte RW mit belüftetem Deckel
Baumstandorte über Grundleitungen vermeiden !

Auftraggeber: Branscheid Immobilien GbR, Ennepetal			
Projekt: Wohnanlage "Wohnen am Siel"			
Maßnahme: Herstellung Oberflächenentwässerung			
Plan: ☐ Bestand ☐ Vorentwurf ☒ Entwurf ☐ Ausführung ☐ Neubestand			
Lageplan Oberflächenentwässerung			
Bearbeitet	Datum	Gezeichnet	Datum
Schütte	09.02.2015	Erohin	09.02.2015
Änderungen			
Nr	Art	Bearbeitet	Datum
1	Anpassung Entwässerung an geänderte Planung	Schütte	07.05.15
2			
3			
4			
5			
Datum: F:\Projekte\201501 kleine Projekte\Heino01 Branscheid Gaswerkstr\ENT_Gaswerkstraße.dwg		Maßstab: 1:250	Plan-Nr.: OE1

