

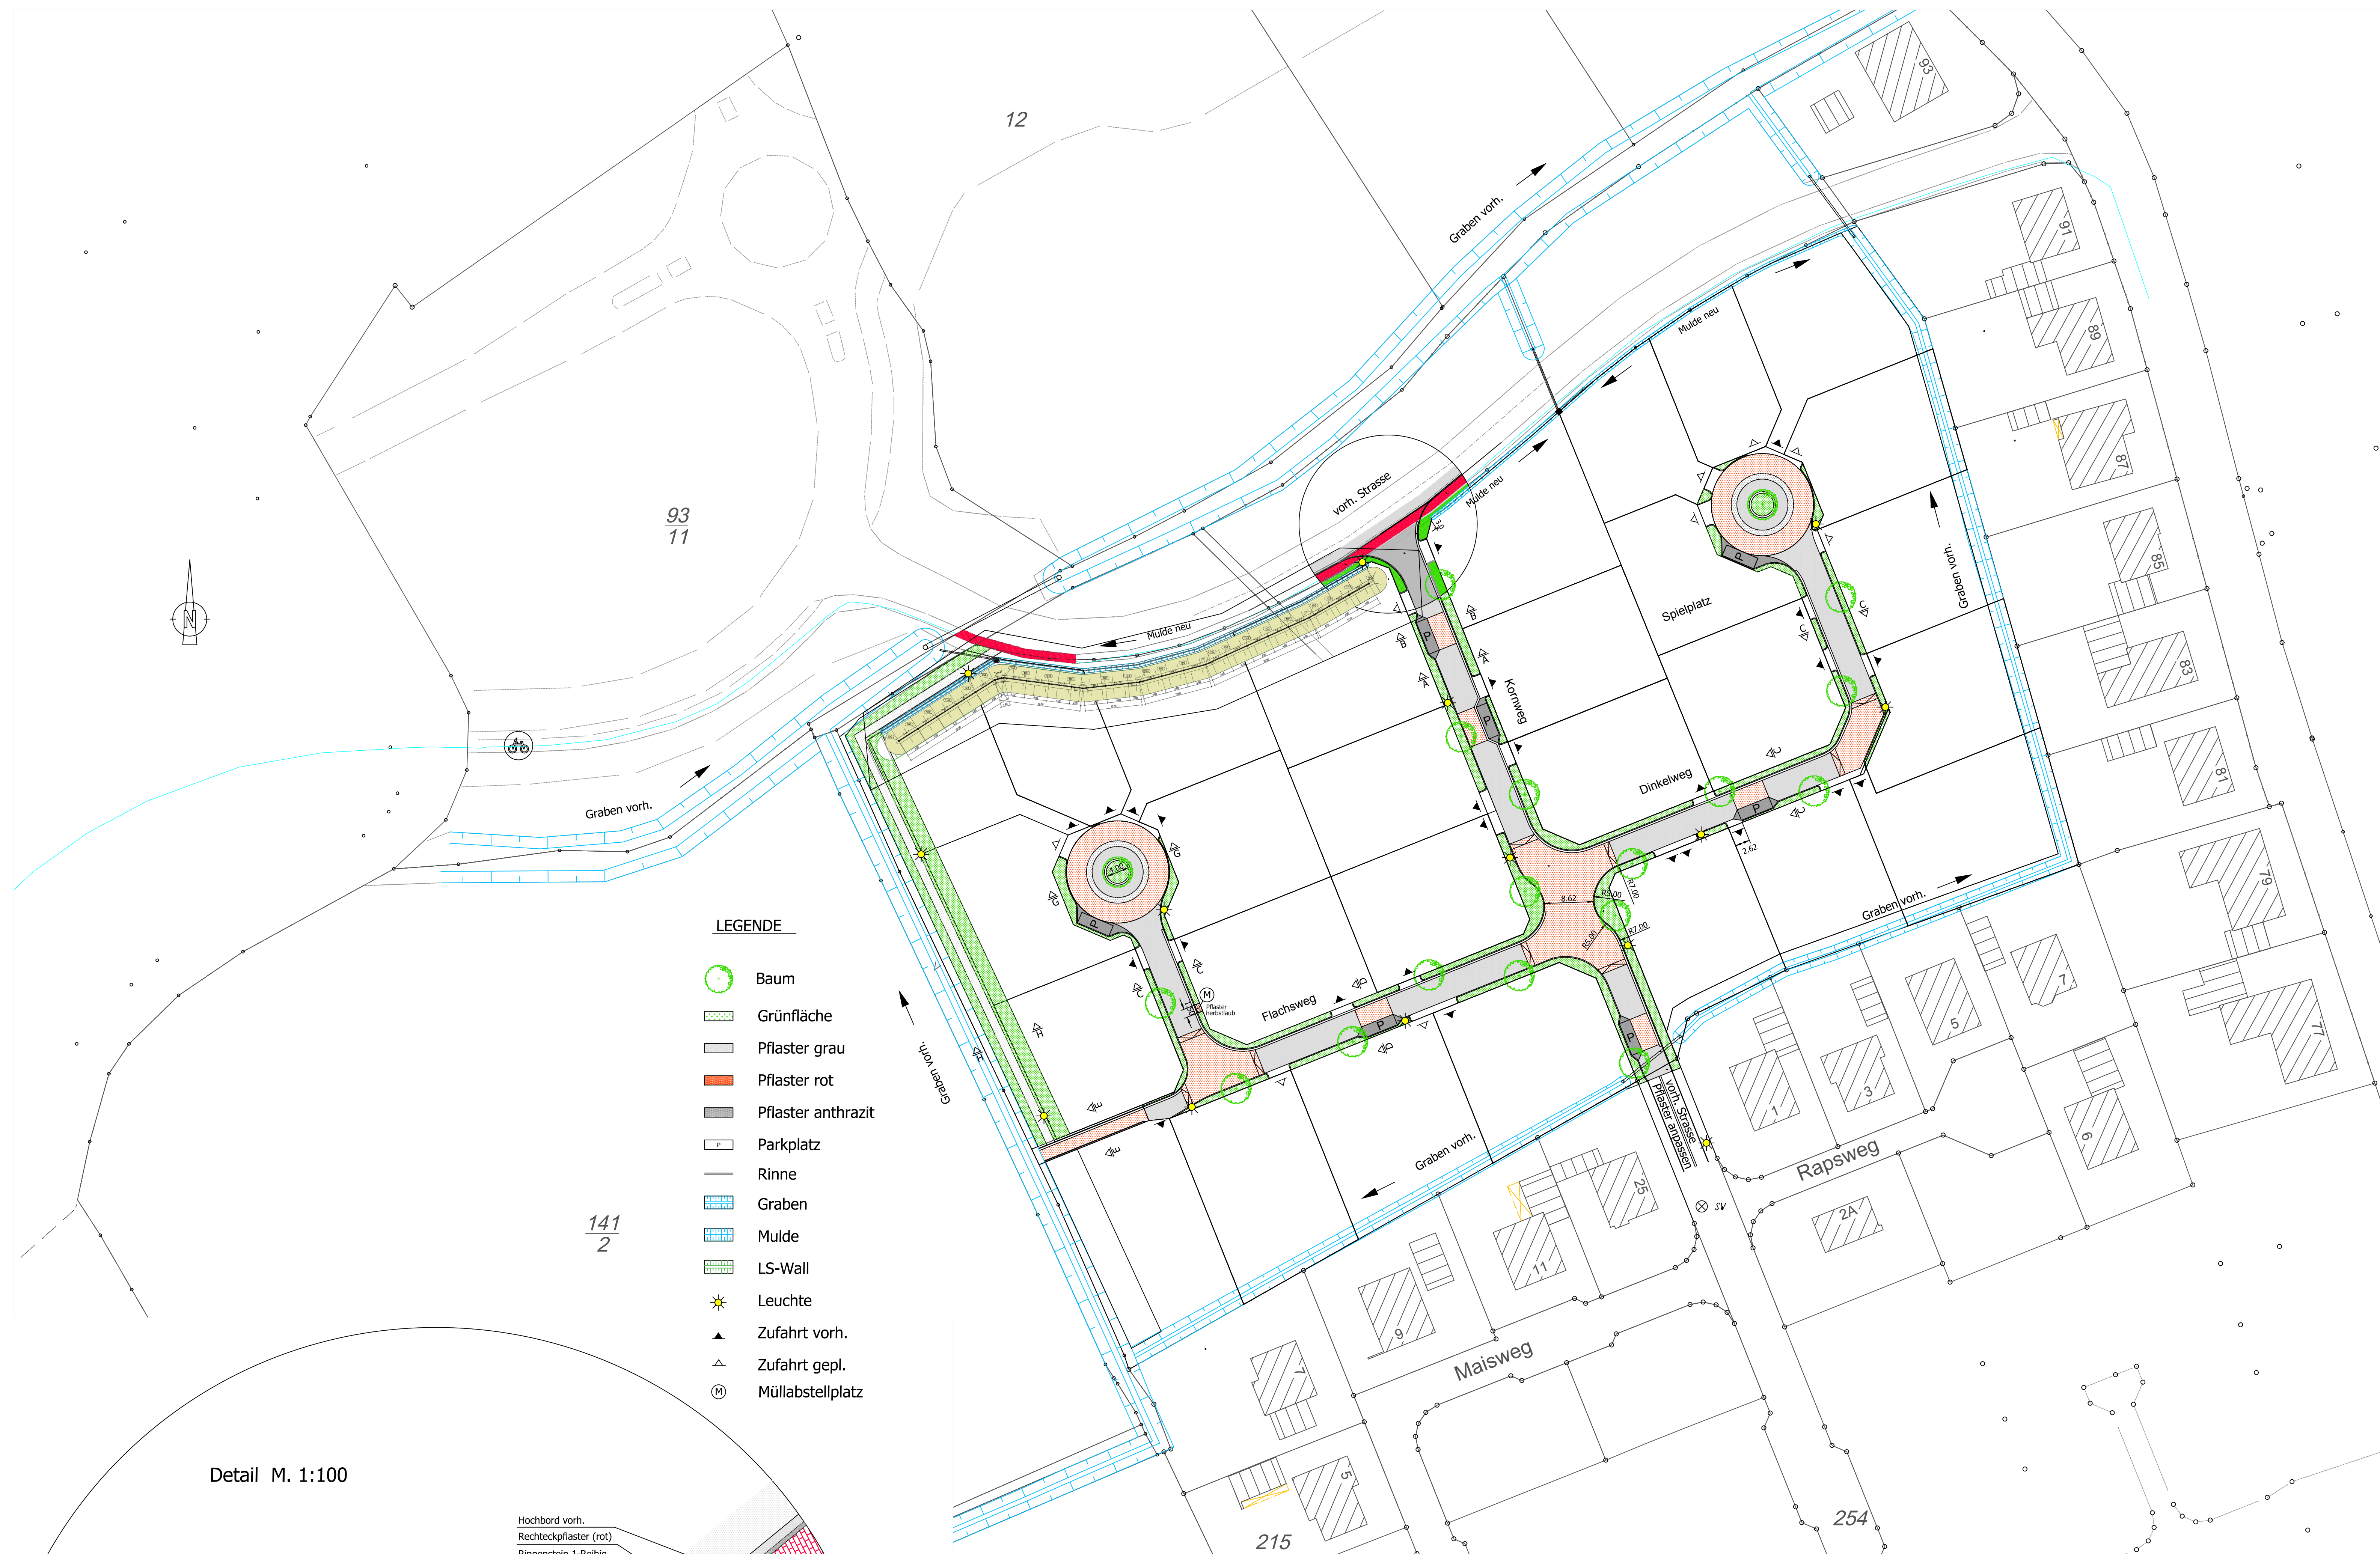
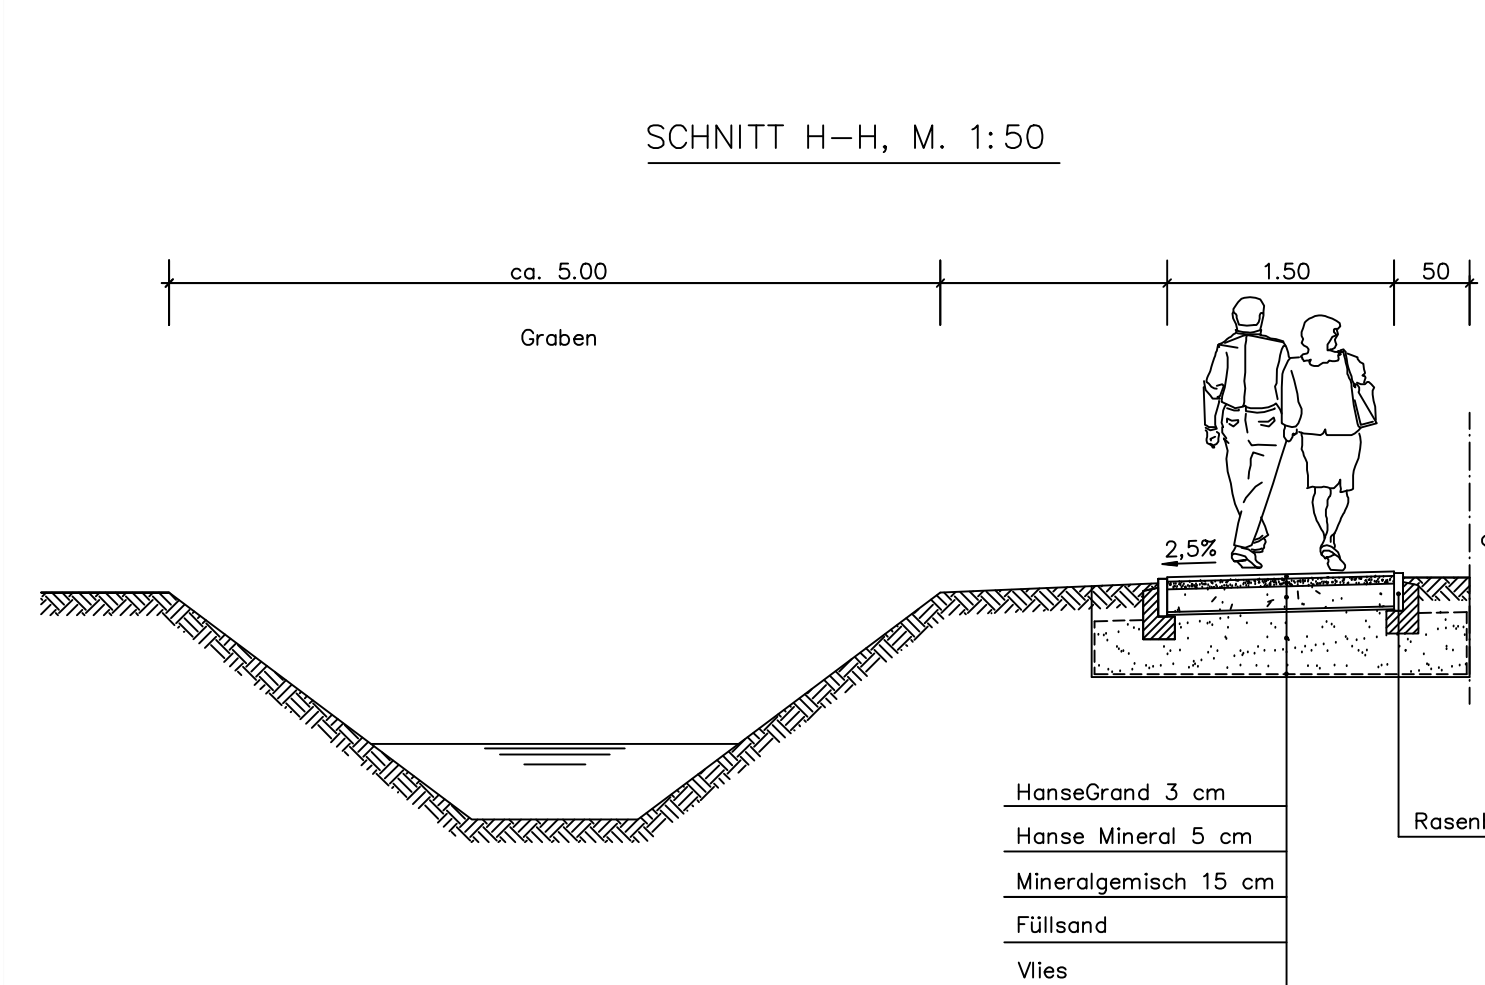
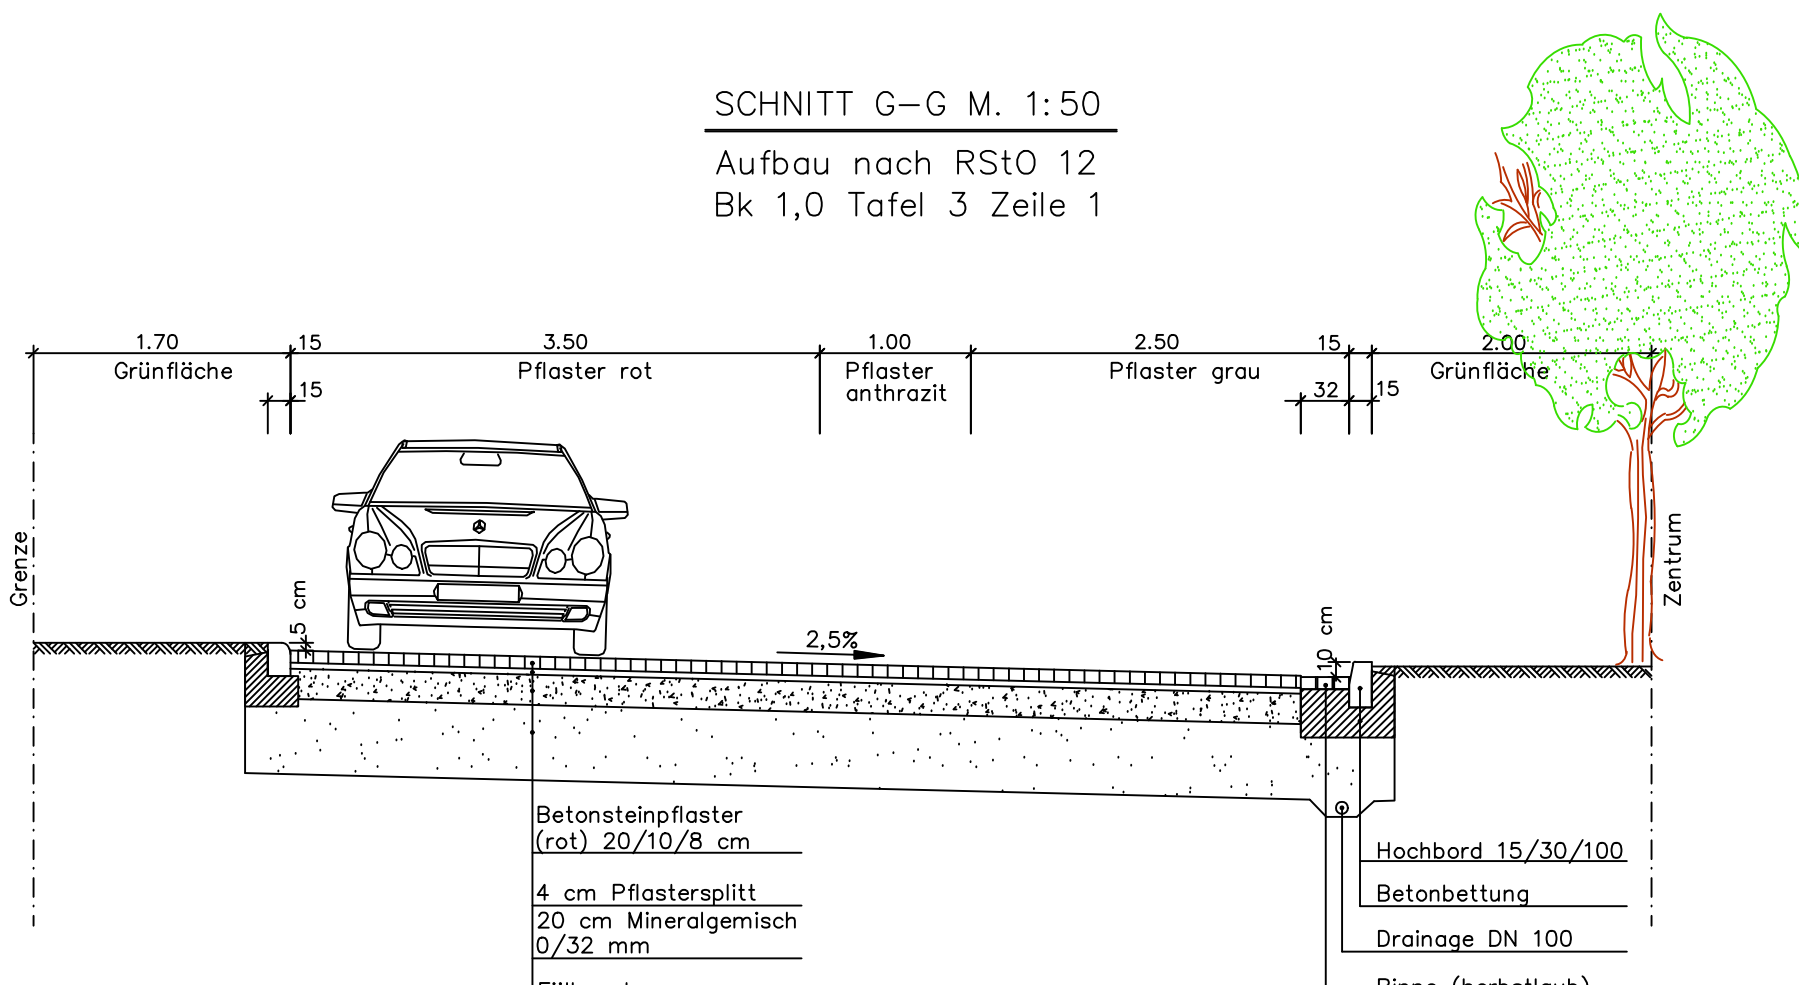
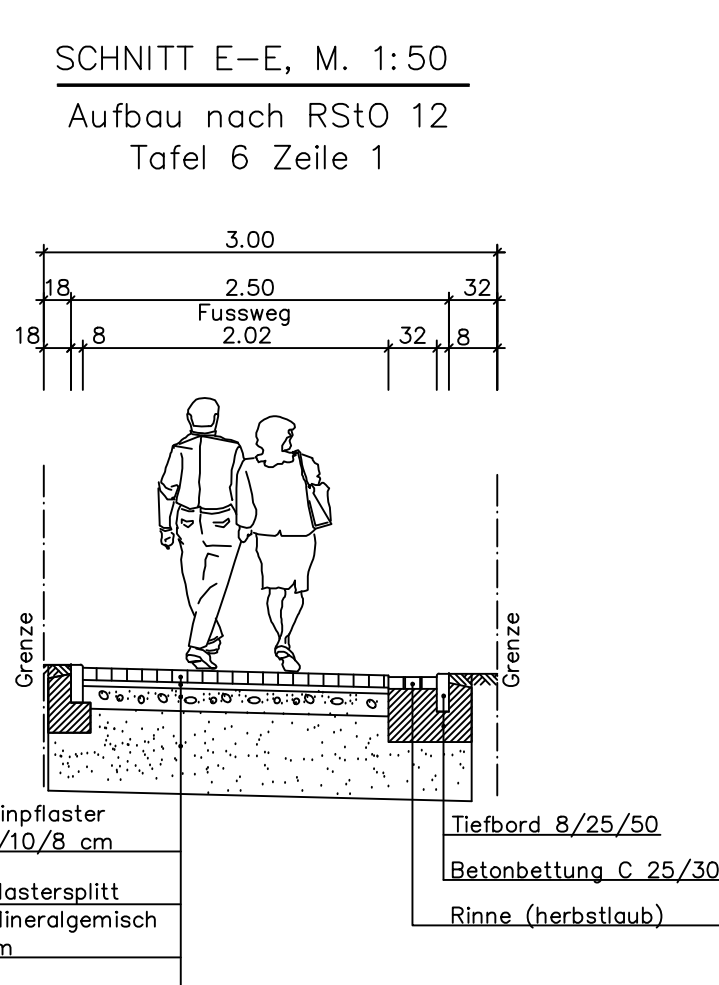
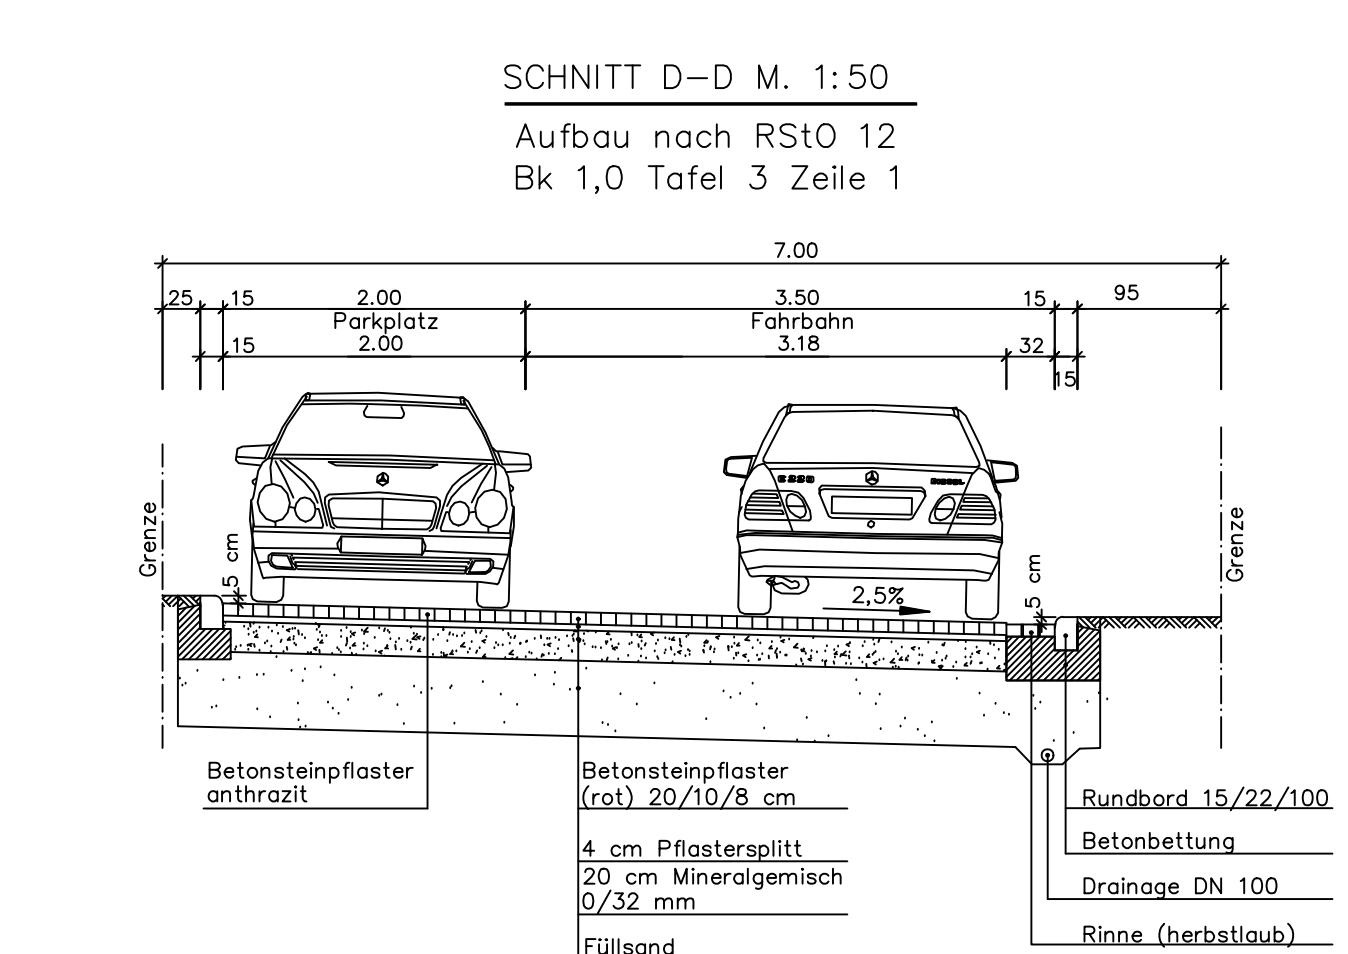
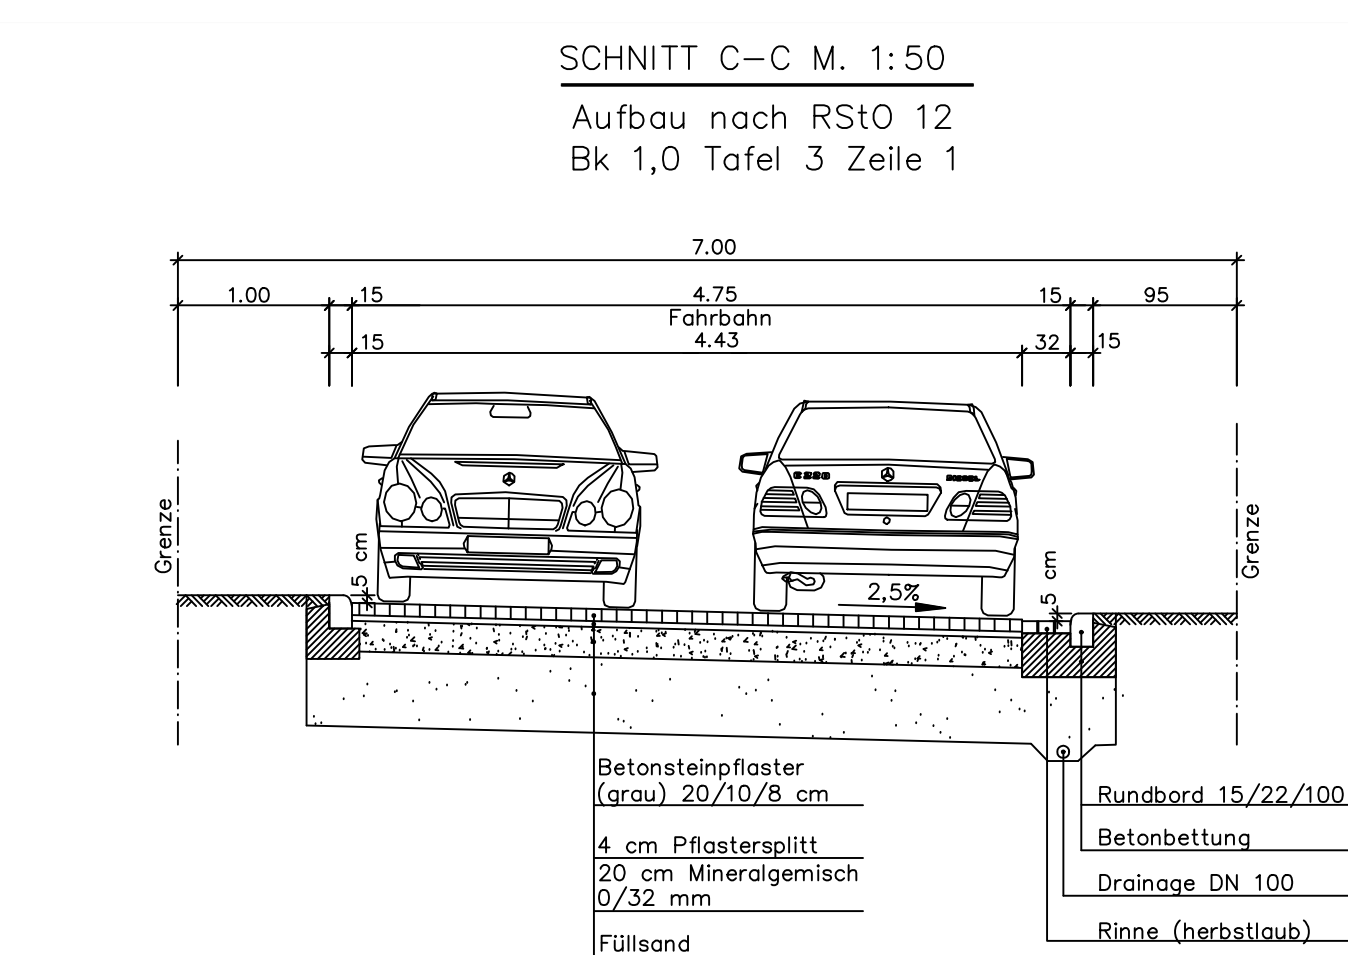
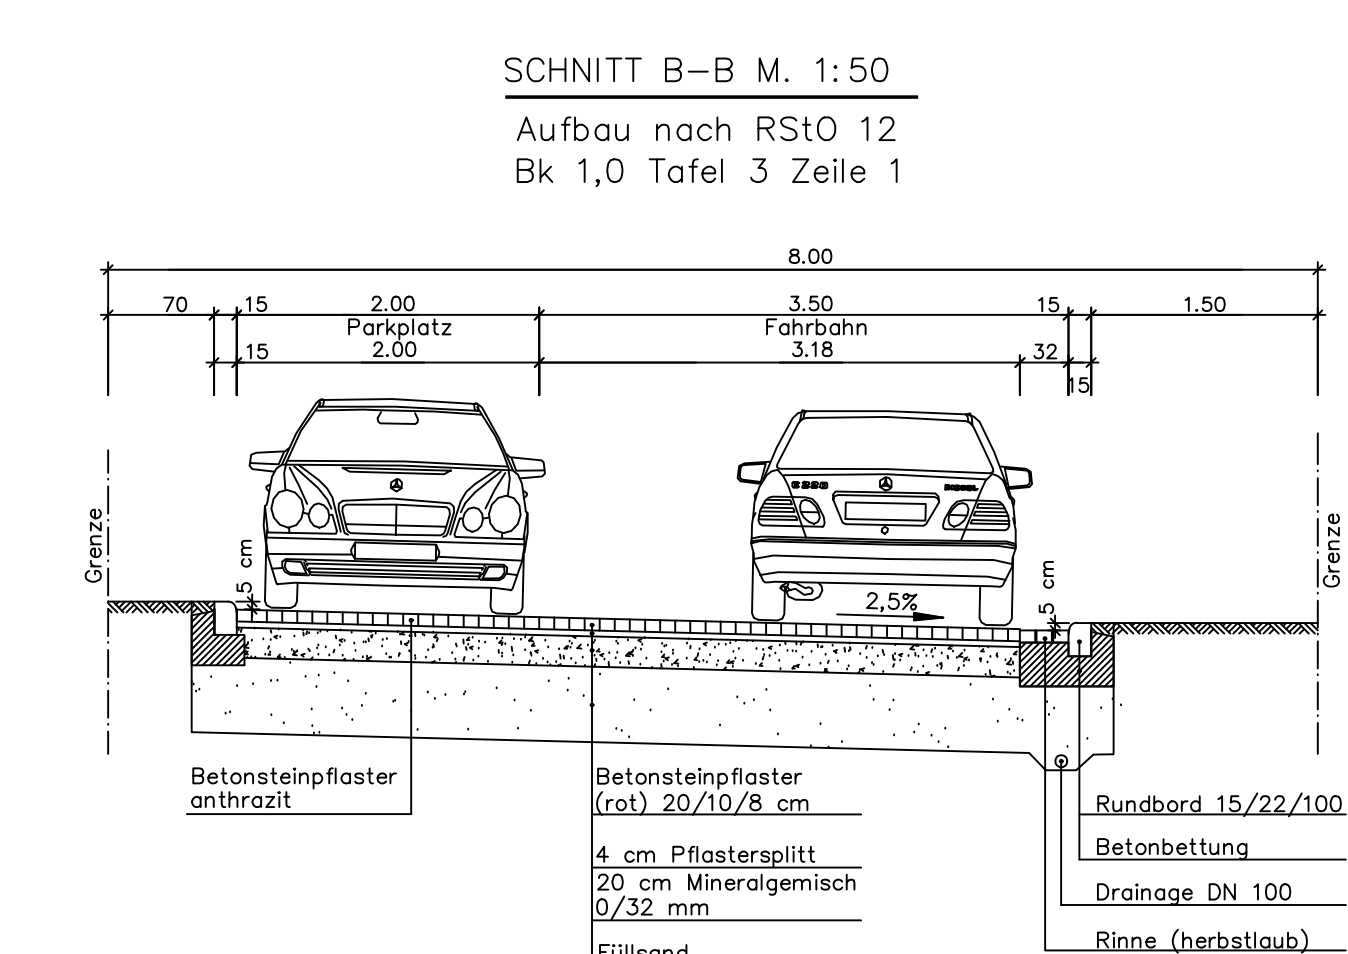


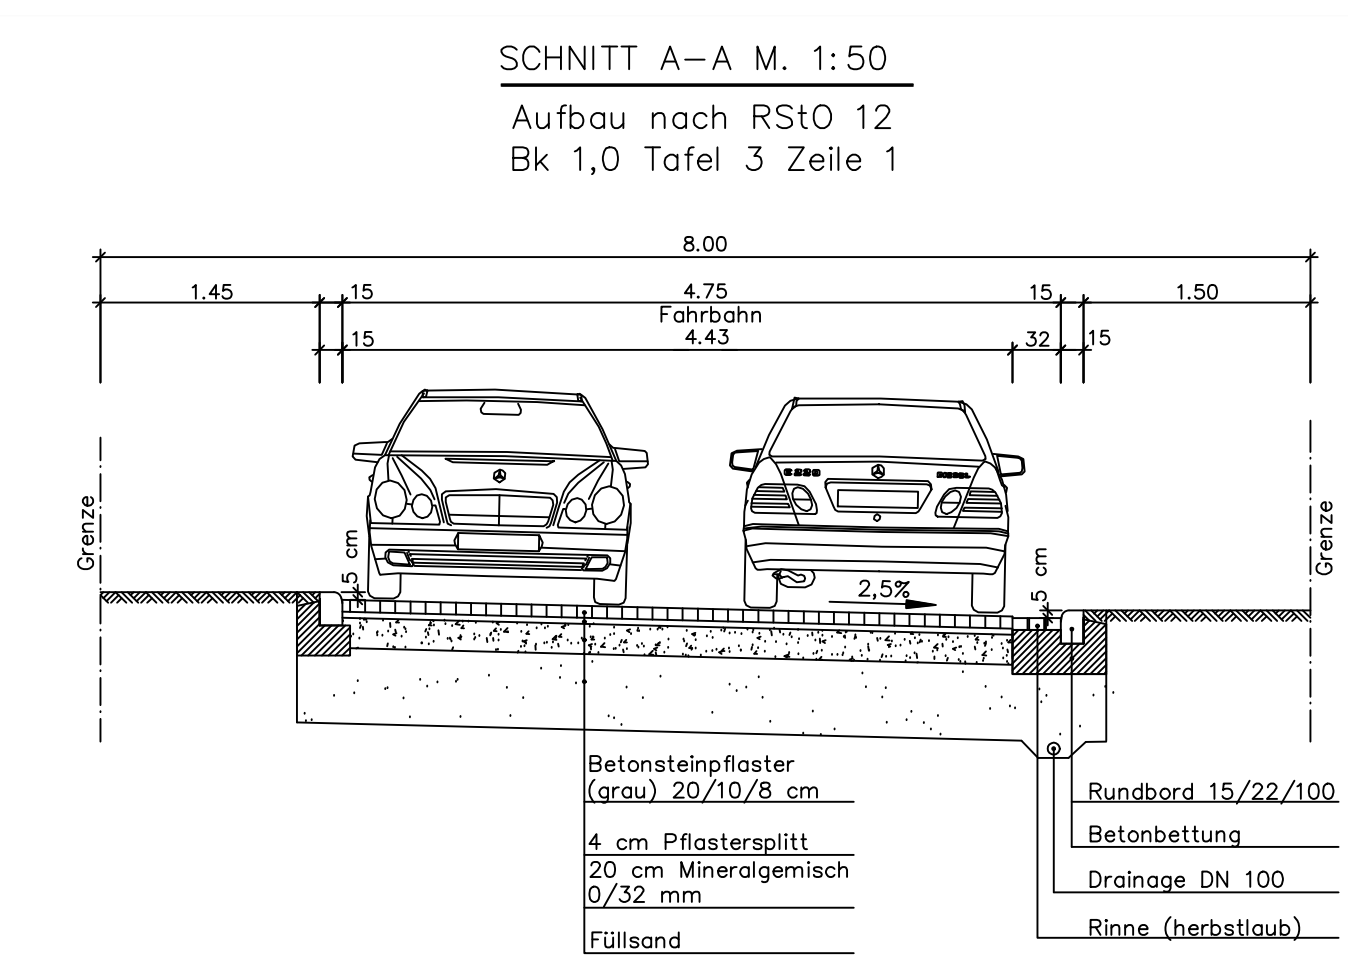

- LEGENDE**
- Baum
 - Grünfläche
 - Pflaster grau
 - Pflaster rot
 - Pflaster anthrazit
 - Parkplatz
 - Rinne
 - Graben
 - Mulde
 - LS-Wall
 - Leuchte
 - Zufahrt vorh.
 - Zufahrt gepl.
 - Müllabstellplatz

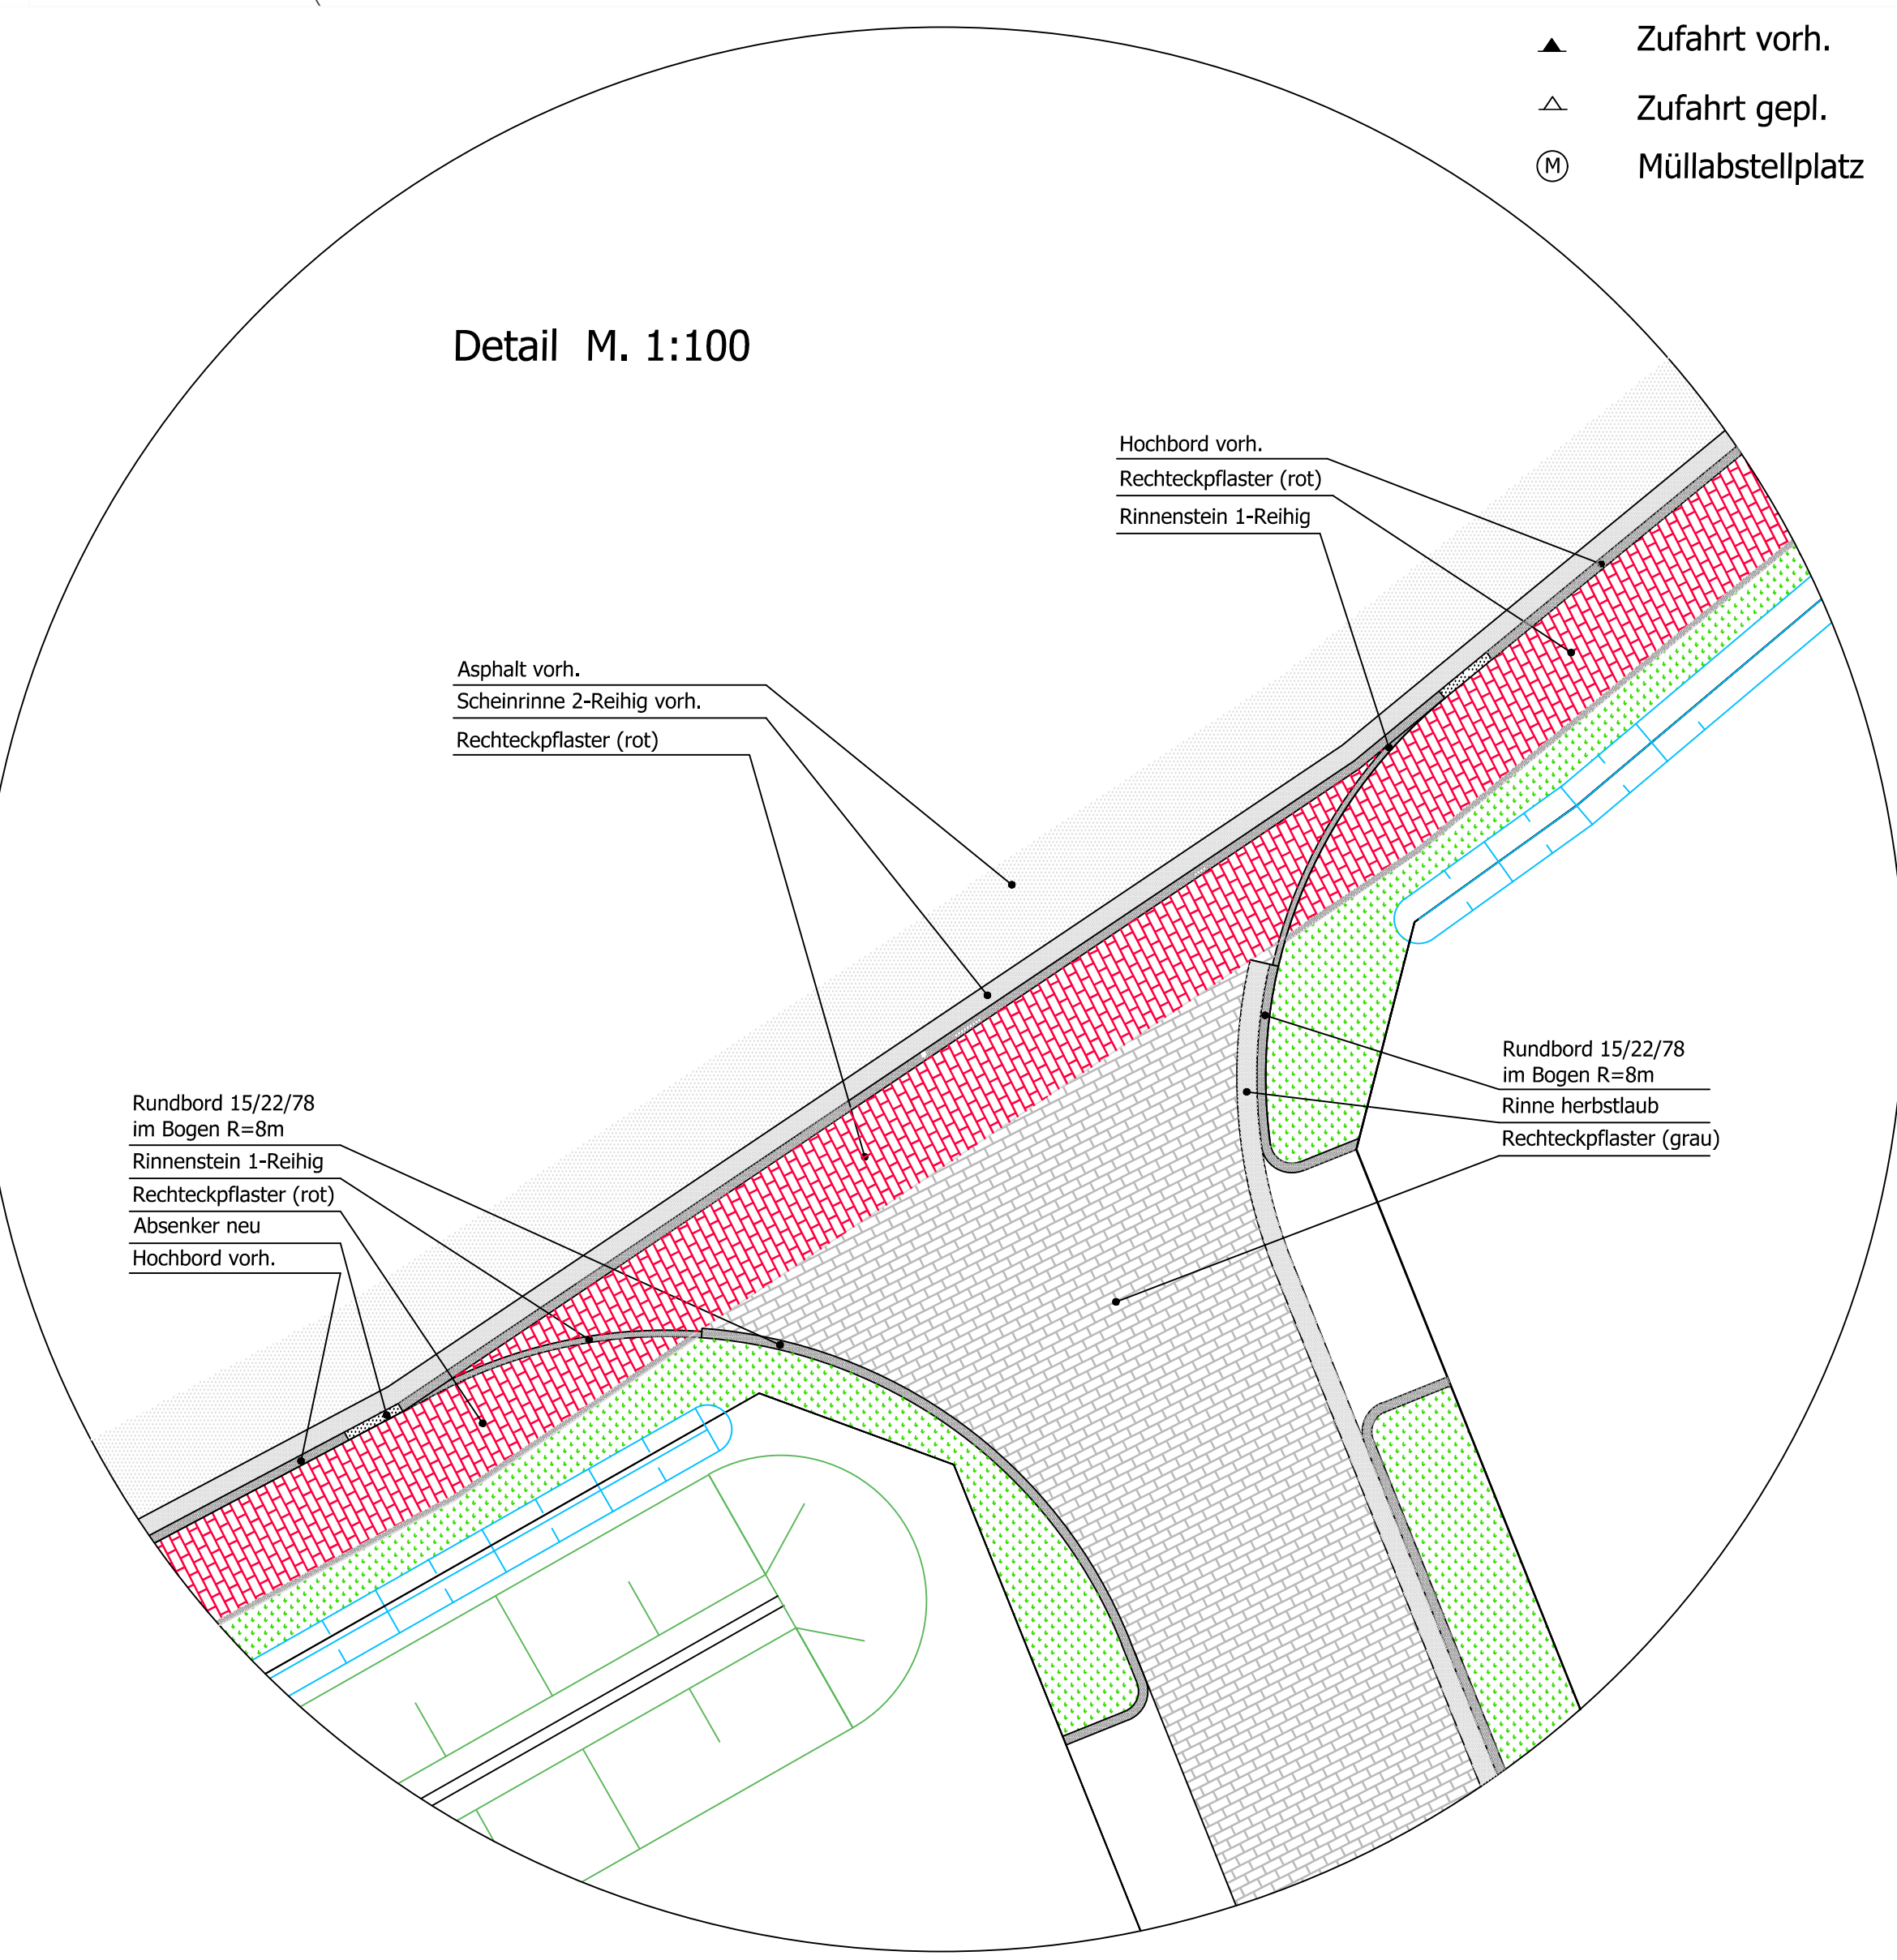

Alle Maße sowie die Lage der Ver- und Entsorgungsleitungen sind am Bau zu prüfen!
Unstimmigkeiten sind dem Planverfasser sofort zu melden.
Bei Nichtbeachtung haftet der Ausführende.

Nr.	Art der Änderung	Datum	Aufgestellt
1.			
2.			
3.			
4.			
5.			

Niedersächsische Landgesellschaft m.b.H.

bearb.: 04.03.2016
ges.: 04.12.2015
gepr.: 04.12.2015

Vieling
Specht
Vieling

Geotechnischer Aussch.
Am Pörscheweg 1
31633 Aurich
Telefon (0491) 1705-0
Telefax (0491) 1705-55
www.nlg.de

Niedersächsische Landgesellschaft mbH

Stadt Norden
Baugebiet "Kornedichland" B-Plan Nr. 120
Strassenbau, Endausbau

S 1

LAGEPLAN, QUERSCHNITTE

Planverfasser: Aurich, 05.03.2014

Bauherr:

Projekt: 6332
Maßstab: 1:500
Anlage - Nr.: 1
Blatt - Nr.: 1