
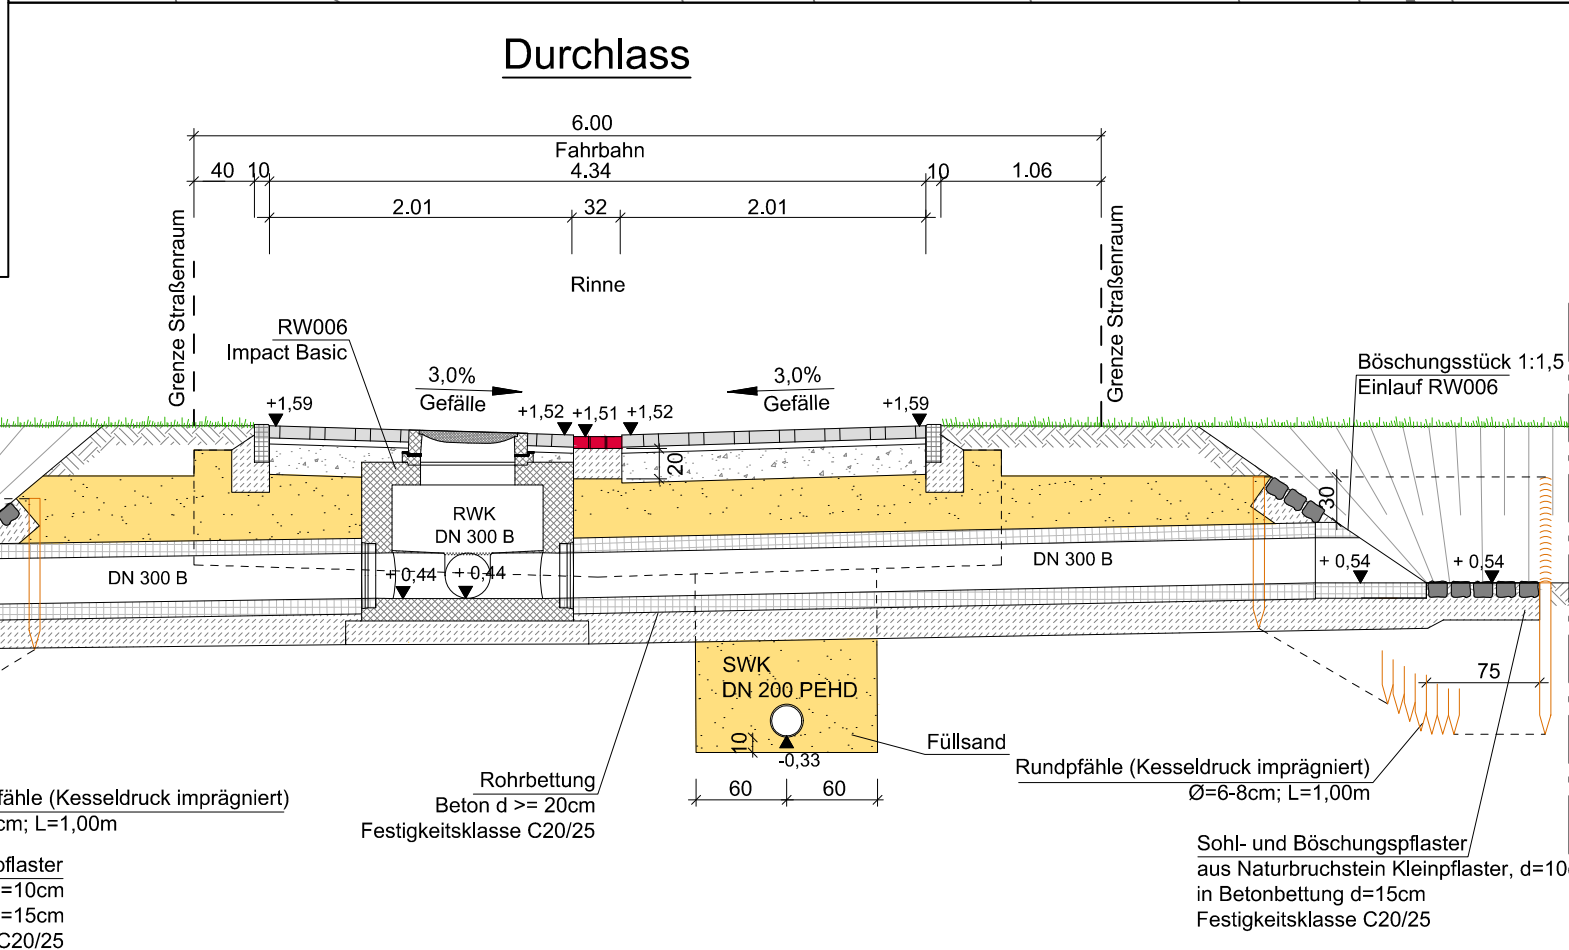
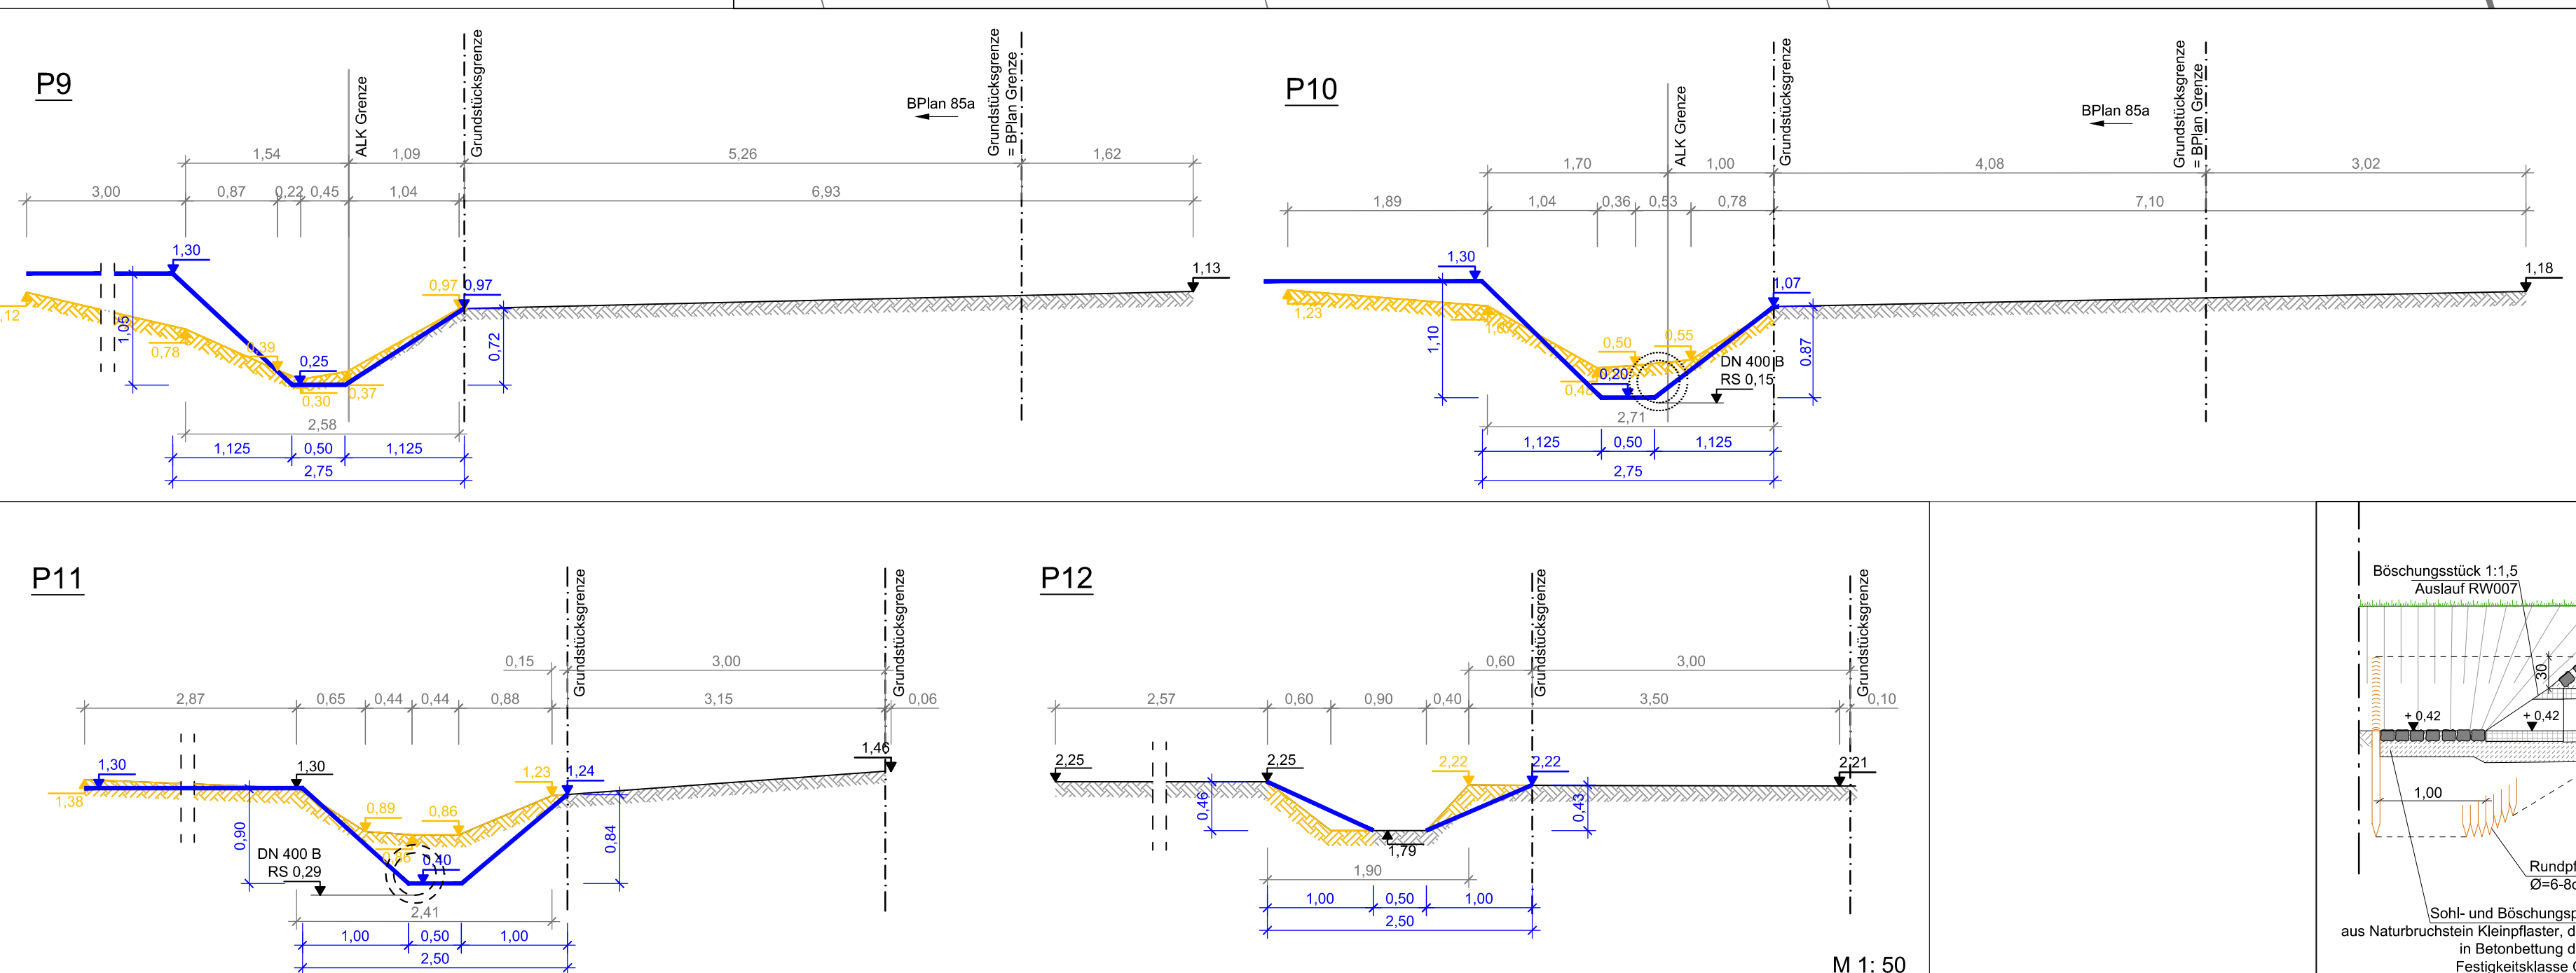


Grabenquerprofile (Bestand+Planung)

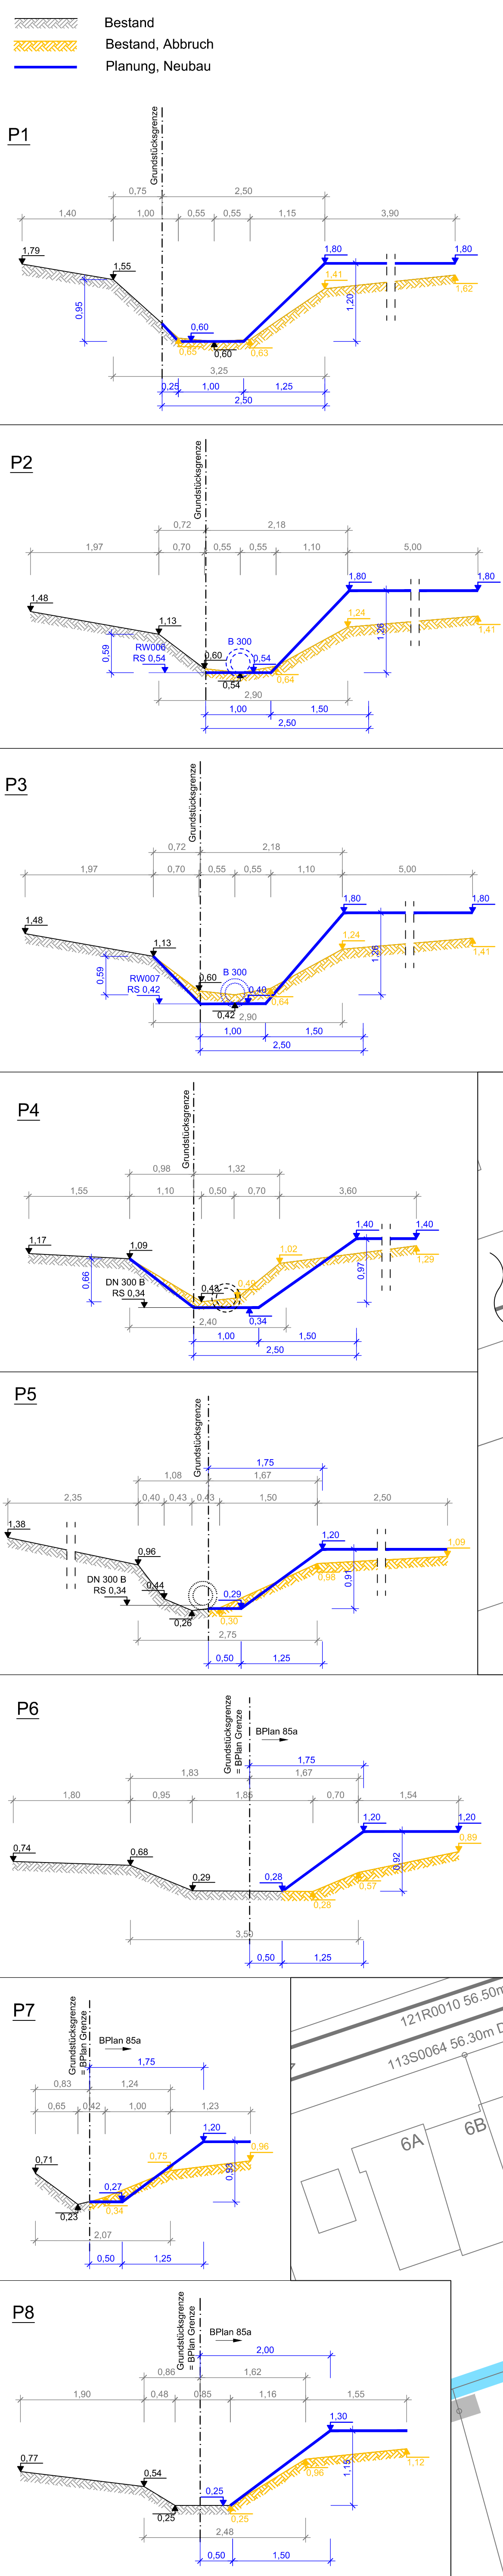

Legende

Kanalisation	SWK	RWK	SE
Bestand			
Planung			
Bestand (privat)			
Planung Abbruch (privat)			

Nr - Schachtnummer
D - Deckhöhe [müNN]
RS - Rohrschleifehöhe [müNN]
S - Schachthöhe [müNN]
T - Schachttiefe [m]

Straßeneinlauf-Nummer
D - Deckhöhe [müNN]

Kanalhaltung

Kanalschacht Ø1000

Kanalschacht Ø600

Grabenaus- bzw. einlauf mit Details und Rohrschleife [müNN]

Verrohrung mit Details und Rohrschleife [müNN]

Rohrschnitt mit Verschluss

Planzeichen Bestand

ALK	bestehende Bebauung
Bordanlage	Entwässerungsrinne
Bestandsgraben mit Fließrichtung, ARGO (skizziert, nicht vermessen)	Bestandshöhe, ARGO Lage + Höhe GPS

Planzeichen Planung

Grenze B-Plan 85a	Grenze Resterschließung B-Plan 85a
Grundstücksgrenzen Resterschließung B-Plan 85a	Grundstücksgrenzen Resterschließung B-Plan 85a
Bordanlage	Bordanlage, Abbruch
Entwässerungsrinne	Graben mit Fließrichtung
Bestandsgraben mit Fließrichtung, bleibt erhalten	Bestandsgraben mit Fließrichtung, Abbruch
Schüttsteinpflaster in Beton versetzt bei Ein-/Ausläufen	Teileinzugsgebiet (Nummer + Fläche)

Info:
Die Datenherkunft ist jeweils in der Legende angegeben.
Höhenbezugspunkt: RS 11350064 (-0,41 m ü NN)

Krömer Bauunternehmung GmbH

Projekt:
Resterschließung B-Plan 85a Norden - Bereich Wirde Landen

Maßnahme:
Oberflächenentwässerung und Schmutzwasserkanalisation

Plan: ☐ Bestand ☒ Vorentwurf ☒ Entwurf ☐ Ausführung ☐ Neubestand
Lageplan Oberflächenentwässerung & Schmutzwasserkanalisation

Bestand: Rasch Datum: 22.05.2015 Gezeichnet: Kratz-Erohin Datum: 22.05.2015

Änderungen

6 RW003 aus der Planung entfernt Rasch 03.12.15
7 Privater SWK & RWK hinzugefügt Rasch 04.01.16
8 Umgestaltung SWK & RWK Rasch 04.01.16
9 Haltung RW001 in Beton geändert Rasch 01.03.16
9 Umgestaltung SWK & RWK Schulte 02.03.16

Datum: F:\Projekte\2015\B-Plan 85a Wirde Landen\1 ARGO Zeichnungen\2015\B-Plan 85a Wirde Landen.dwg Maßstab: 1:250 Plan-Nr.: 13.2.3

