


Legende

- Plangrundlagen**
- Gebäudebestand ALK
 - Flurstücksgrenzen ALK
- Planzeichen Bestand**
- Bordanlage
 - abgesenkte Bordanlage
 - Grenze öffentl. Verkehrsraum
 - Entwässerungsrinne
 - Ni - Rinne
 - Straßeneinlauf
 - Bestandshöhe ARGO [m üNN]
 - Betonsteinpflaster, grau
 - Betonsteinpflaster, rot
 - Leuchtenstandort
- Planzeichen Planung**
- Pflasterflächen + Bordanlagen**
- Betonsteinpflaster, grau
 - Betonsteinpflaster, rot
 - Betonsteinpflaster, anthrazit
 - Tiefbord
 - abgesenkte Bordanlage
 - Betonsteinpflaster, herbstlaub
- Ausstattung & Bepflanzung**
- Straßeneinlauf
 - Planungshöhe [m üNN]
 - Leuchtenstandort
 - 3 Straßentellern

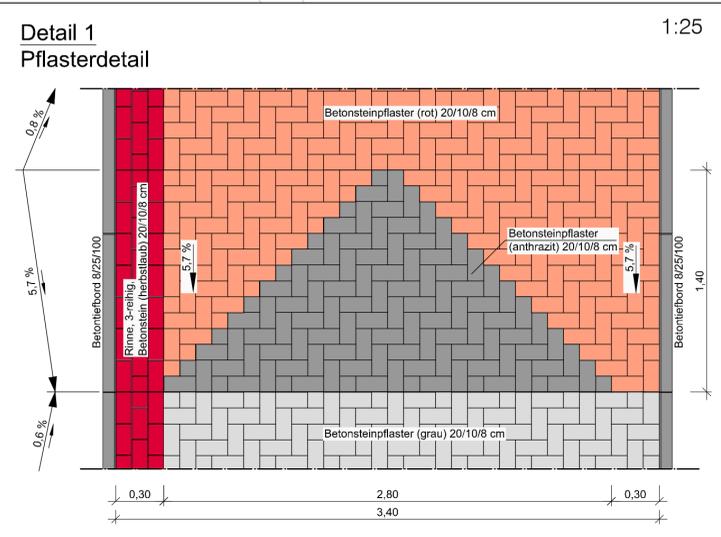

Auftraggeber:
Eckhard Müller - Domänenweg 7 - 26506 Norden

Projekt:
Resterschließung B-Plan 15 1. Änderung

Maßnahme:
Straßenbau

Plan: Bestand Vorentwurf Entwurf Ausführung Neubestand

Lageplan Ausstattung

Bearbeitet	Datum	Gezeichnet	Datum
Schütte	13.06.2016	Kratz-Erohin	13.06.2016

Nr	Art	Bearbeitet	Datum
1	Pflasterdetail bearbeitet	Schütte	06.07.16
2	Bestandshöhen hinzugefügt	Schütte	06.07.16
3	Zufahrten eingefügt	Rasch	13.04.17
4			
5			

Datei: F:\Projekte\201510_B Plan 15 Ulke-Cremer\11 ARGO Zeichnungen\201510_Lagepläne_Straße_Anderungen_April2017.dwg

Maßstab: 1:250

Plan-Nr.: 7.1



ARGO
Ingenieurgesellschaft GmbH
Gaswerkstr. 3
26506 Norden
Tel.: 04931-93250
Fax: 04931-932520