
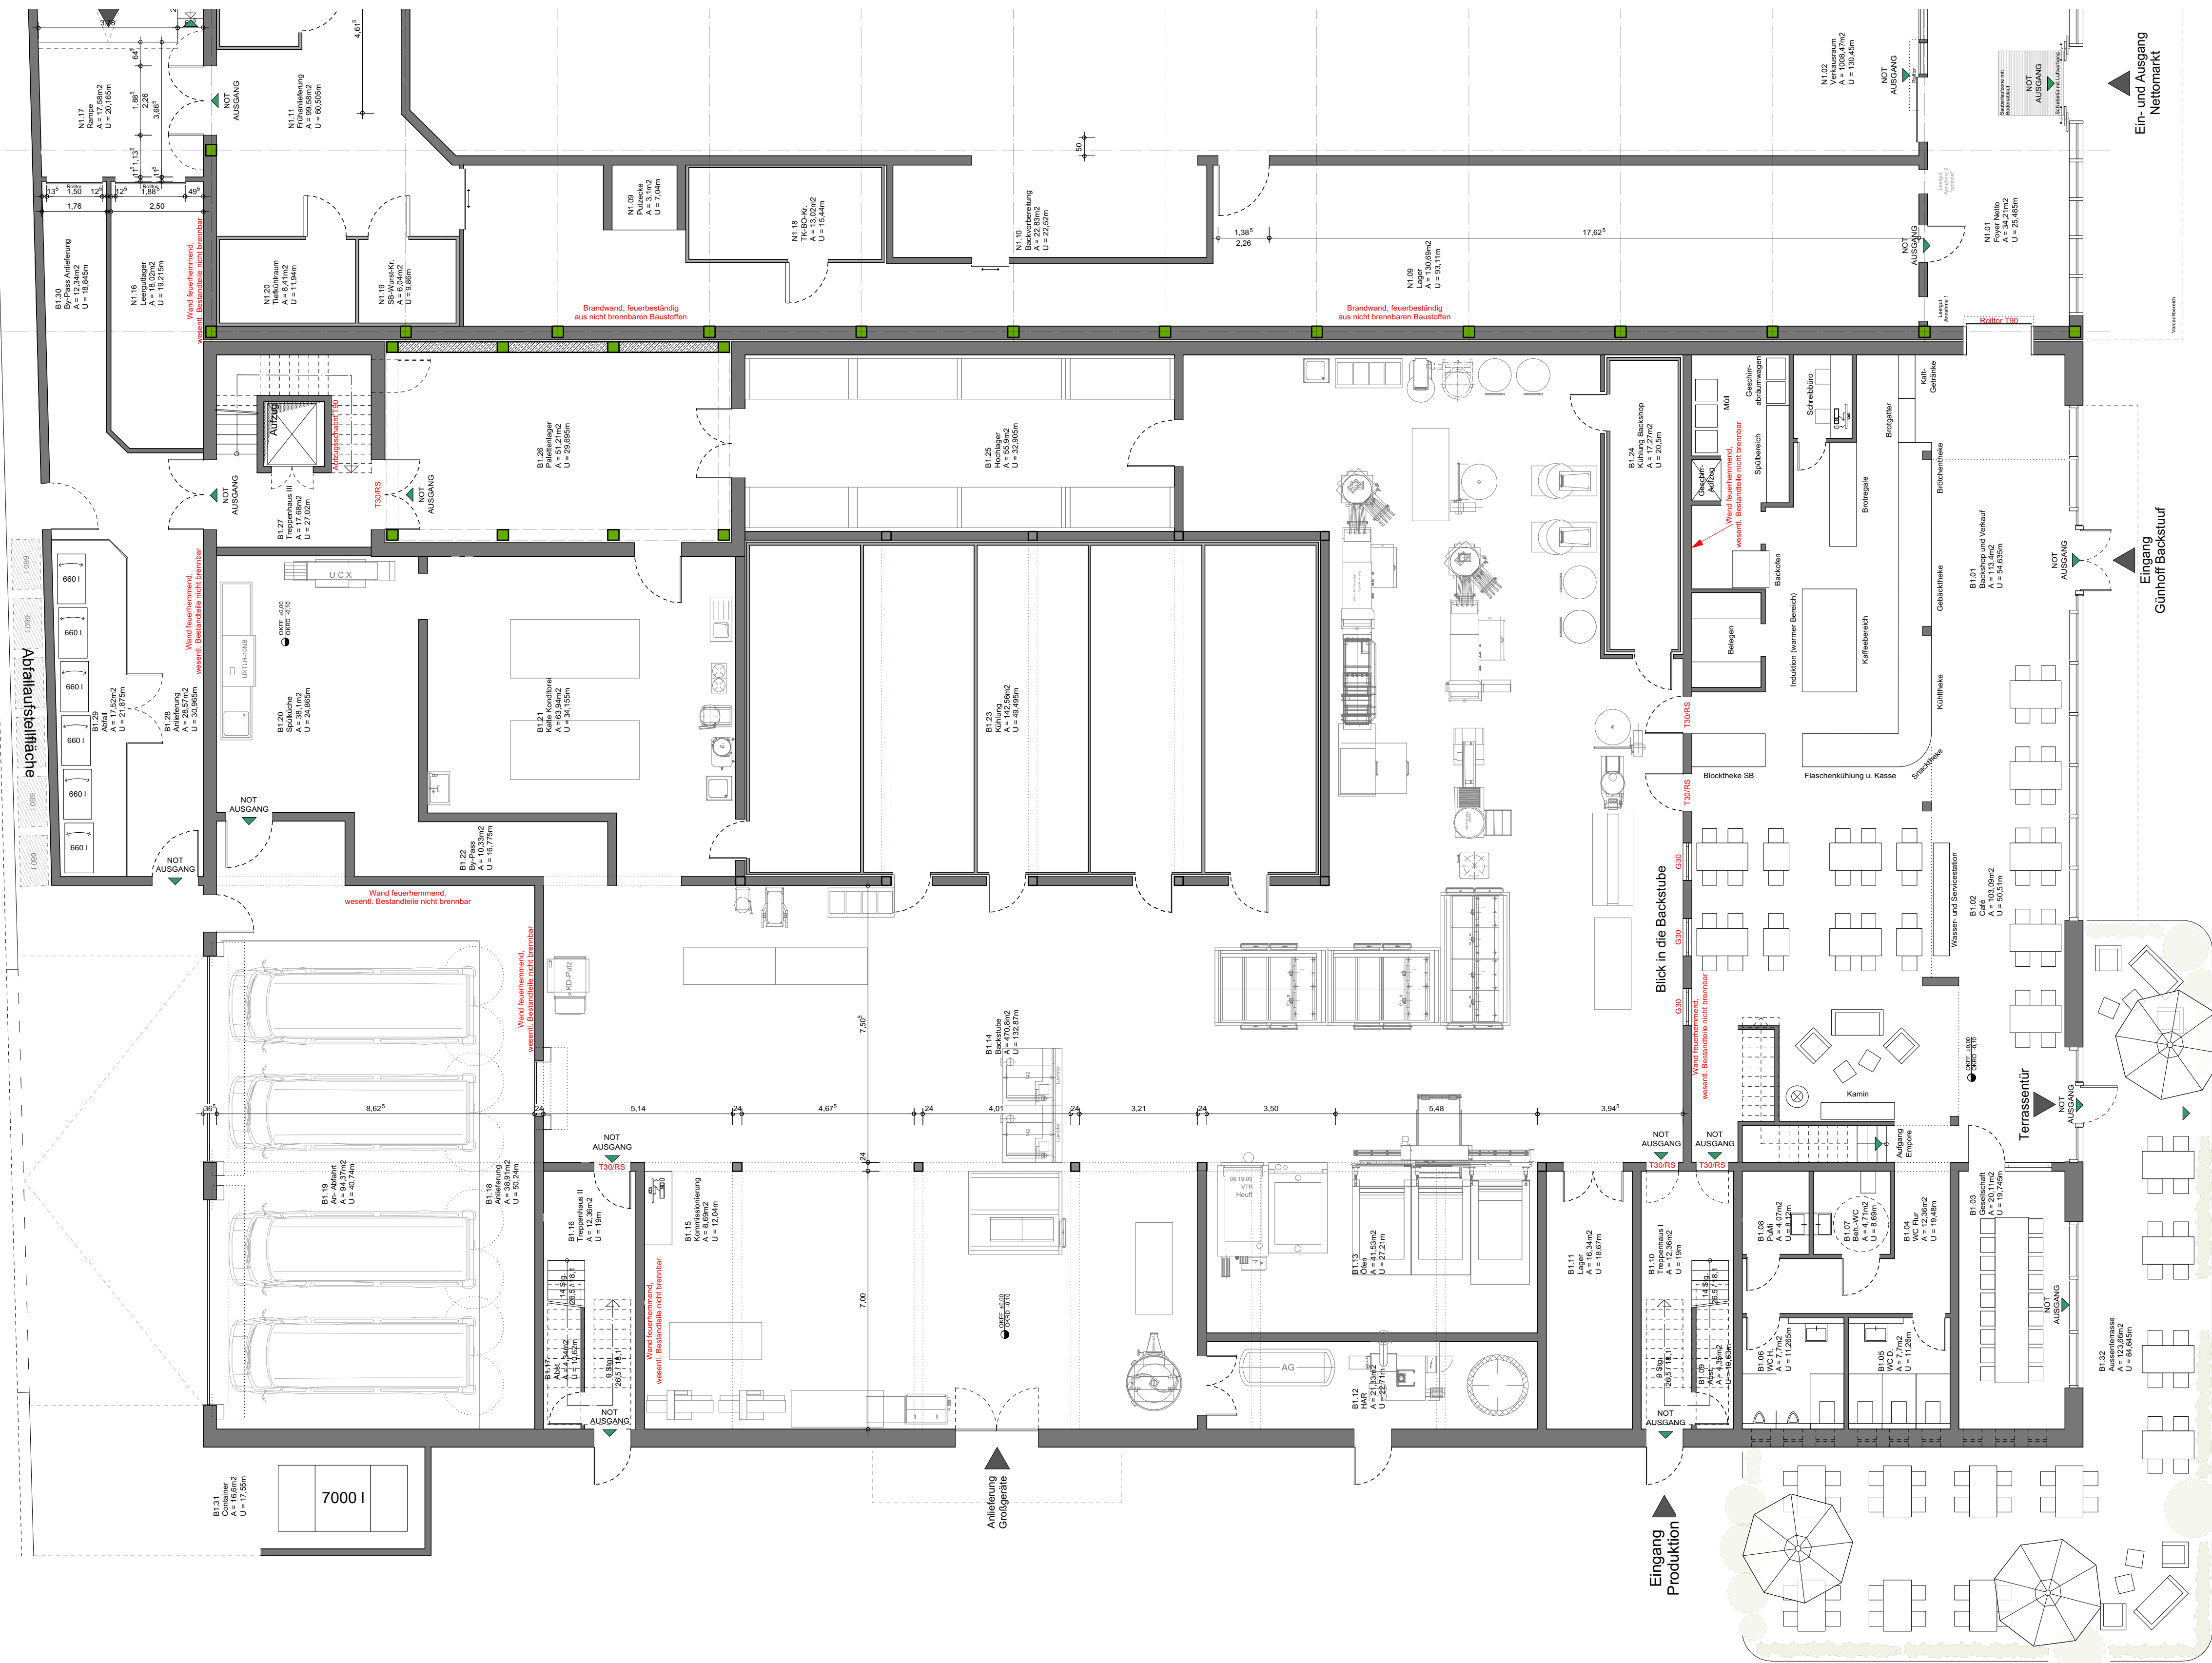
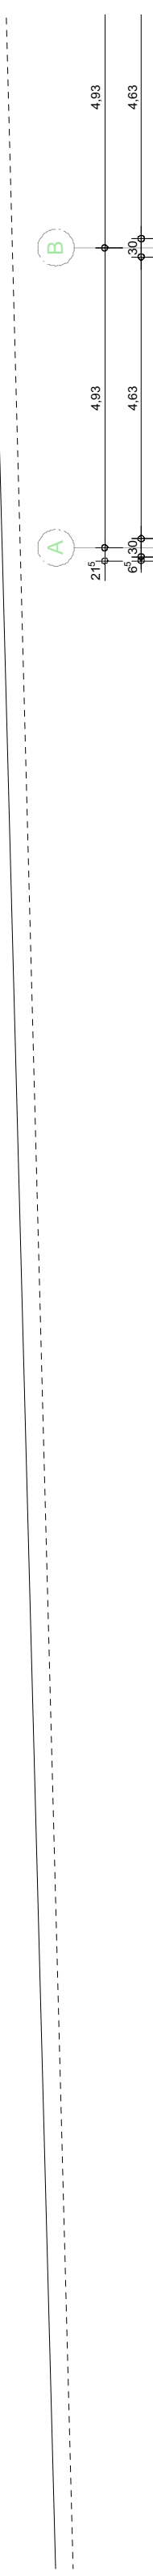
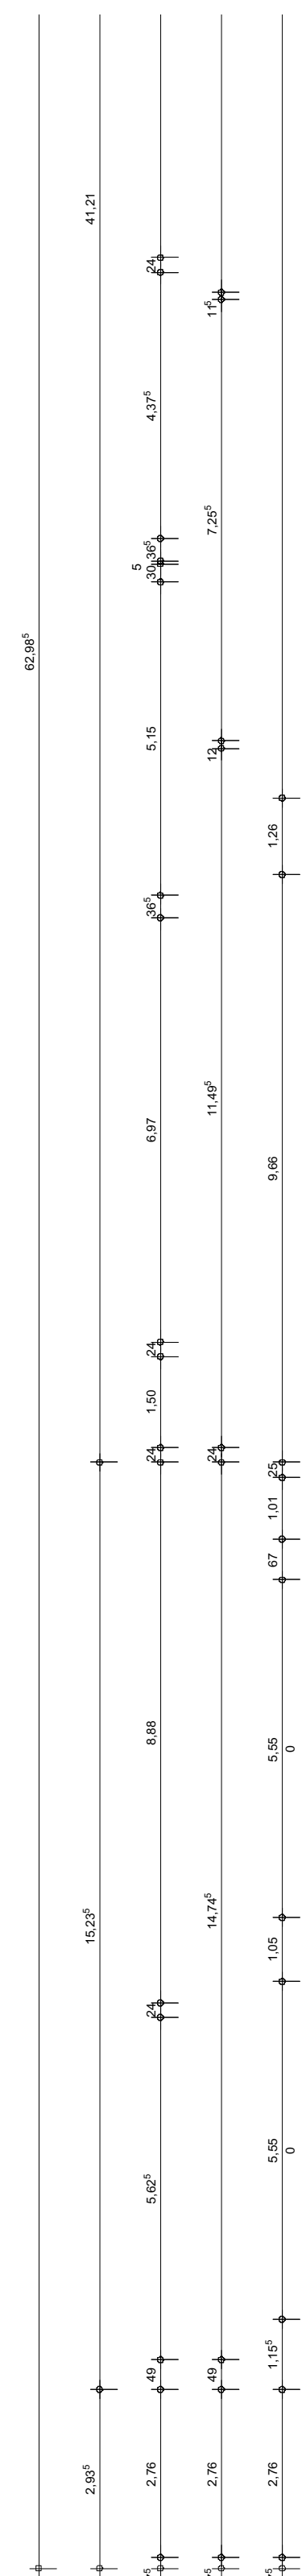


±0.00 = 1.50m ü.NHN

Plandaten:

Projekt **Vorhabenbezogener Bebauungsplan 89a
2. Änderung V, „Nördlich zum Bahnkolk“**

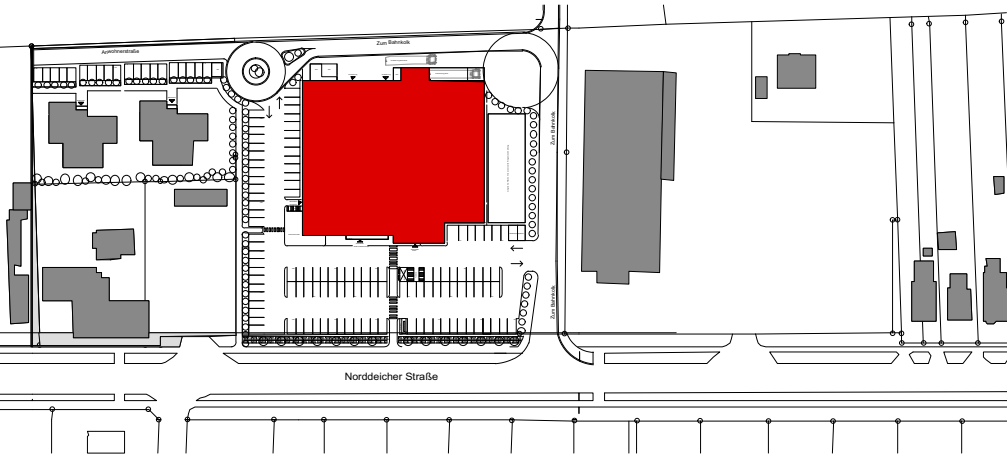

Auftraggeber

Vorhabenträger:
Lars Grünhoff
Tunnelstraße 1a, 26506 Norden

Datum, Unterschrift

Architekt



ULPTS Architekten GmbH
Lüchtenburger Weg 12-14
26603 Aurich
Tel : 0 49 41 - 95 24 - 0
Fax : 0 49 41 - 95 24 - 24
www.architekt-ulpts.de

Datum, Unterschrift

Fachplaner	Fachplaner
--------------------------	--------------------------

Planinhalt

06.1 | EG Grundriss | Backstube und Café
Entwurfsplanung

Projektnr.	Kürzel	LPH	Planinhalt	Bauenteil	Geschoss	Lfd.Plannr.	Index
1502	EGN	3	GR		00	001	-
Mitarbeiter br	Werkplan	W 1	Rohbauphase ohne Aussparungen	Format 1/0,55	Massstab 1:100	Erstellt 19.07.2016	
Geprüft ok	—	W 2	Rohbauphase mit Aussparungen				
		W 3	Ausbaurelevant				