


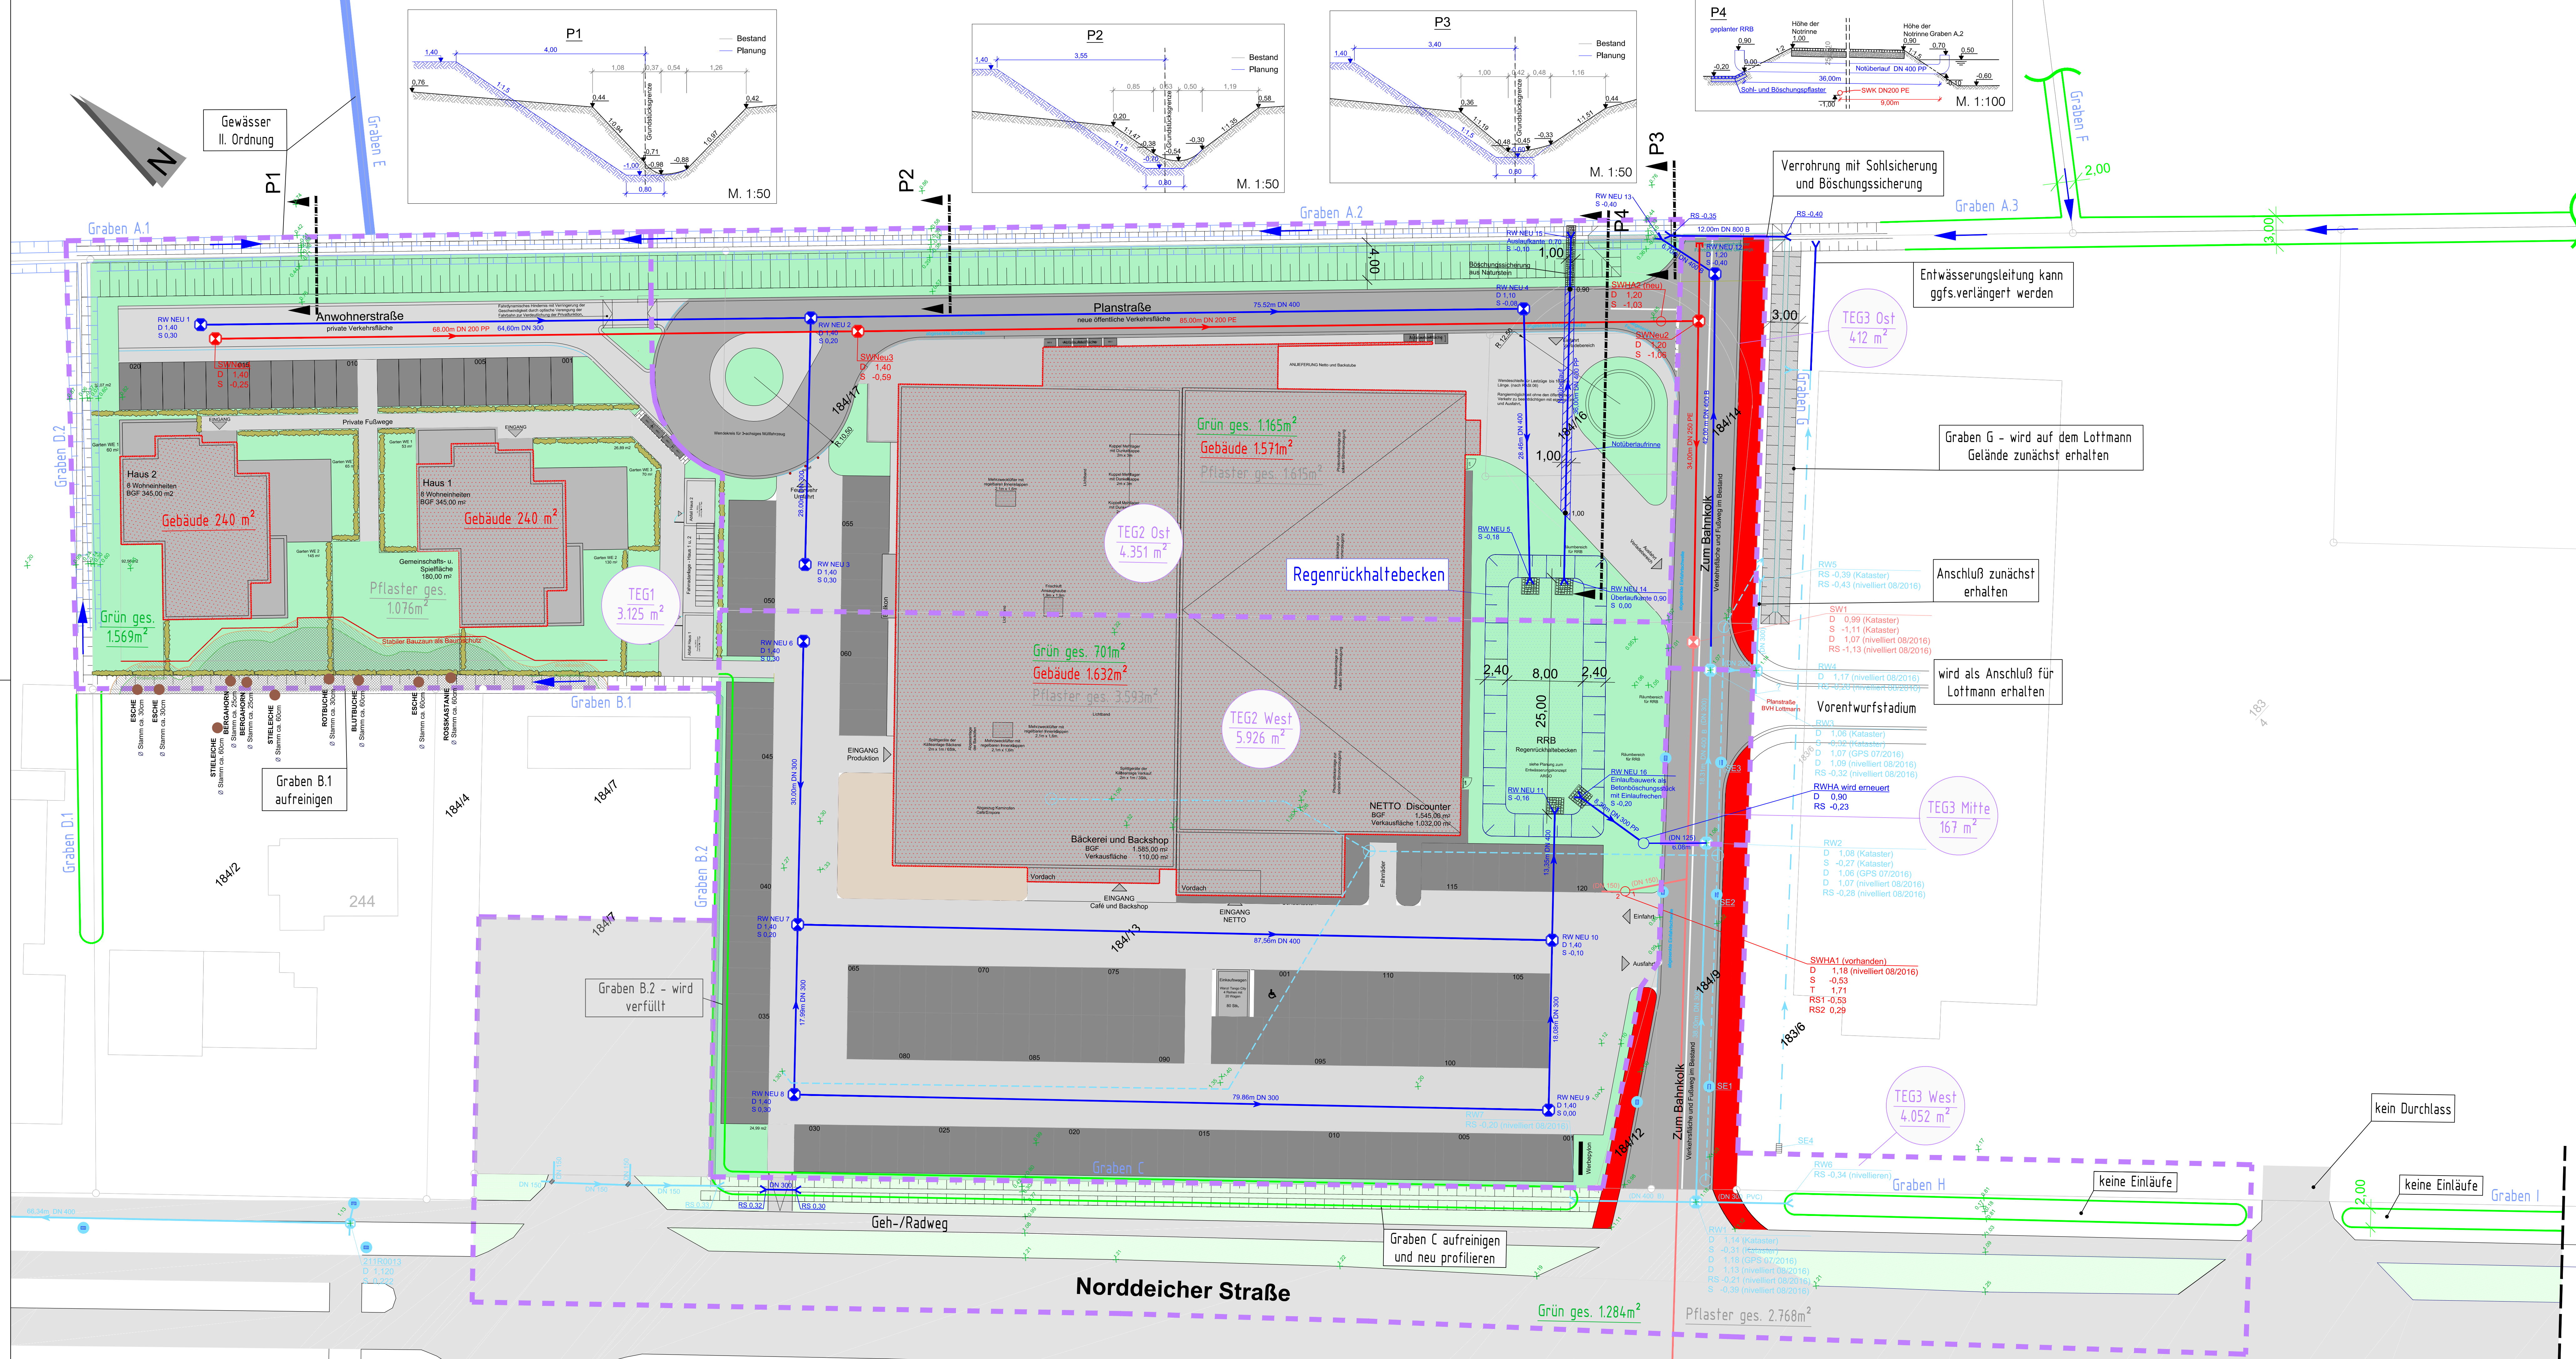

Legende

Kanal

Kanalisation	RWK	SWK
Bestand		
Neubau (kommunal)		

Nr - Schachtnummer
D - Deckenhöhe [müNN]
RS - Rohrschleifehöhe [müNN]
S - Schachtschleifehöhe [müNN]
T - Schachttiefe [m]

Kanalhaltung

Kanalschacht Ø1000

Gräbenaus- bzw. einlauf mit Details und Rohrschleife [müNN]

Verrohrung mit Details und Rohrschleife [müNN]

Straßeneinlauf - Lage digitalisiert (Lage aus Plan von der Stadtentwässerung Norden)

vermutete Entwässerungsleitung

Planzeichen Bestand

ALK

bestehende Bebauung

Grenze Luftbild

Grünfläche

Teileinzugsgebietsgrenze

Bestandshöhe - GPS Vermessung ARGO Aug. 2016

Graben vermessen

Graben (Lage übernommen aus Plan vom 24.03.2017 der Fa. Ulpts)

Graben nur kartiert

Planzeichen Planung

Gehweg

Pflaster

Pflaster (Parkplatz)

Asphalt

Grünfläche

Gebäude

Schüttsteinpflaster bei Ein-/Ausläufen

Deckelhöhen sind Entwurfshöhen

Auftraggeber:
Nordsee-Bäck GmbH - Tunnelstr. 1a - 26506 Norden

Projekt:
B-Plan 89a Grünhoff Netto

Maßnahme:
Entwässerungskonzept

Plan:
☐ Bestand ☒ Vorentwurf ☐ Entwurf ☐ Ausführung ☐ Neubestand

Lageplan Oberflächenentwässerung - Planung

Bearbeitet	Datum	Gezeichnet	Datum
Görlich	17.05.2017	Janssen	17.05.2017

Änderungen

Nr.	Art	Bearbeitet	Datum
1			
2			
3			
4			
5			

Datum: F:\Projekte\2016\Kommunale Projekte\Nordsee-Bäck GmbH\B-Plan 89a Grünhoff Netto.mxd
ARGO Zeichnungen\2016\Kommunale Projekte\Nordsee-Bäck GmbH\B-Plan 89a Grünhoff Netto.mxd

Maßstab: 1:250

Plan-Nr.: 13.2.3

ARGO
ingenieurgesellschaft mbH
Gaswerkstr. 3
26506 Norden
Tel.: 04931-93250
Fax: 04931-93250
argo@argonord.de