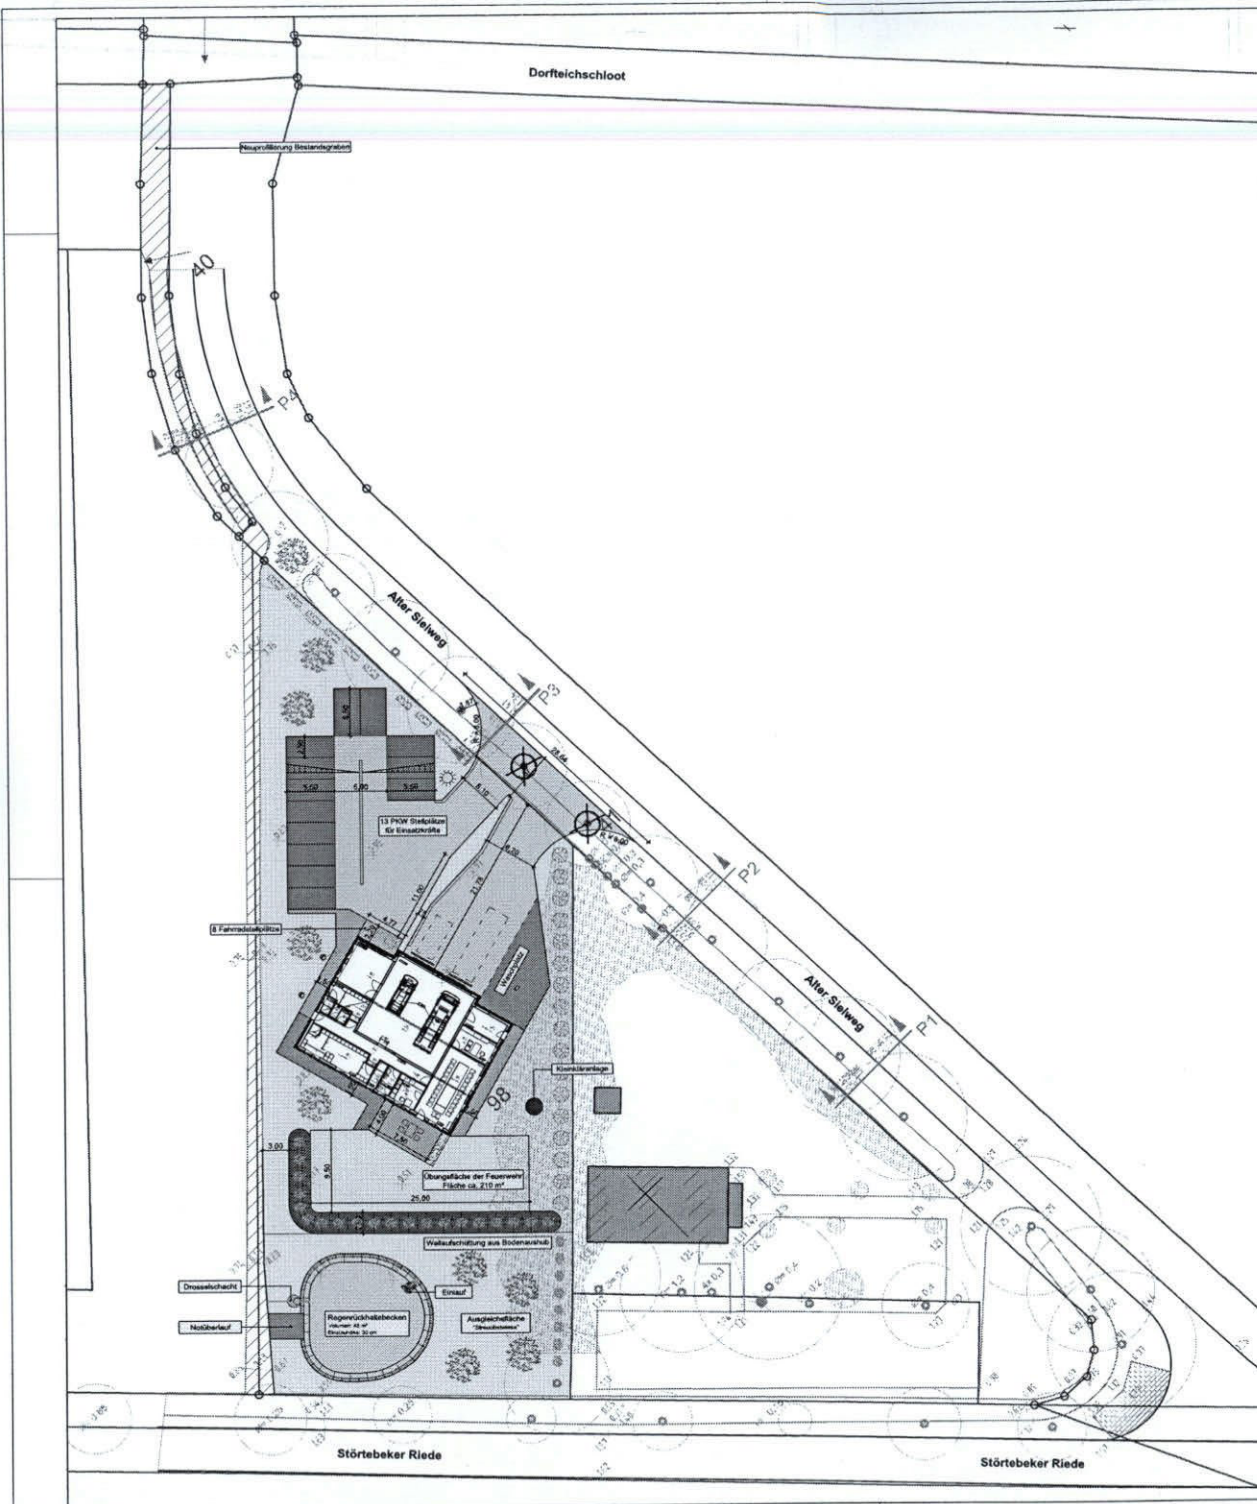


Legende [Planung]

- Fahrbahn
- Pkw Parkplatz
- Waschplatz
- Fahrradstellanlage
- Gehweg, gepflastert
- Gehweg, wassergebundene Decke
- Übungsfläche der Feuerwehr, Schotterrasen
- Grünfläche
- Regenrückhaltebecken
- Terasse / Grillplatz
- Entwässerungsrinne / Straßenablauf / Kastenrinne
- Laubbaum, Planung
- Obstbaum, Planung
- Hecke, Planung
- Rosenhecke, Planung
- Weißdorn, Planung
- Baum entfällt
- Stützbank
- Beleuchtungsmast
- Beleuchtungspoller
- Bodenbeleuchtung

- Flurstücksgrenze
- Maßnahmgrenze

Legende [Bestand]

- Fahrbahnrand
- Graben
- Gehölzreihe mit Kronenbreite
- Gebüsch
- Lampe
- Einzelner Baum mit Stammdurchmesser und Kronenbreite
- Vermessungspunkte, ARGO (GPS und Tachymeter)

3.			
2.			
1.			
Nr.	Art der Änderung	Datum	Aufgestellt
Entwurfsbearbeitung:		Datum	Zeichen
		bearbeitet 21.11.2017	BEH
26003 Aachen Hühnerberger Weg 12 Internet: www.lindschulte.de Tel. 0241 190711-0 Fax 0241 190711-22 Email: auro@lindschulte.de		gezeichnet 21.11.2017	BEH
		geprüft:	
		Unterlage 7	Blatt Nr. 1
Am Markt 15 26004 Norden Tel. 04933 1102-0 Fax 04933 1102-99		Reg. Nr. 1-14-028-2-1-PM	Datum
Neubau eines Feuerwehrhauses in Leybucht polder Neubau der Freianlagen		nachgeprüft	Zeichen
Aufgestellt: VORABZUG Gezeichnet:		Lageplan - Vorplanung -	Maßstab 1:250
In Auftrag		In Auftrag	