


Proj. 1886 - DA - 5010 LB - Datei LAG 2.5 SW-PU1 - Blatt 290.1



(Nachrichtlich)

Aufgestellt: Norden, den 01.11.2018 Stadt Norden	
In Auftrag gez. Wento	

Kataster: Auszug aus den Geobasisdaten der Niedersächsischen Vermessungs- und Katasterverwaltung	LGLN © 2016
Topographie: Vermessungsbüro Plate, Schortens	Plate Vermessungsbüro
Kataster und Topographie: ETRS89 (UTM)	

Nr.	Datum	Änderung	Gez.	Geprüft

Bauherr:	Stadt Norden		
Projekt:	Verkehrliche Anbindung des BPlan-Gebietes Nr. 205 V an die B 72 in der Gemarkung Süderneuland 2 der Stadt Norden im Landkreis Aurich		
Projektnr.: 1816	Plan: Lageplan mit Schleppkurven	Maßstab: 1 : 250	Blatt: 1
 Ingenieurbüro für Straßen- und Tiefbau Tjardes•Rols•Tisch PartG mbH Beratende Ingenieure Nordfrost-Ring 21 • Tel. 04461 / 7591-0 26419 Schortens • info@ist-planung.de	Datum:	gezeichnet:	16.2
	Zeichen:	DA	
	bearbeitet:	JB	
	geändert:		