


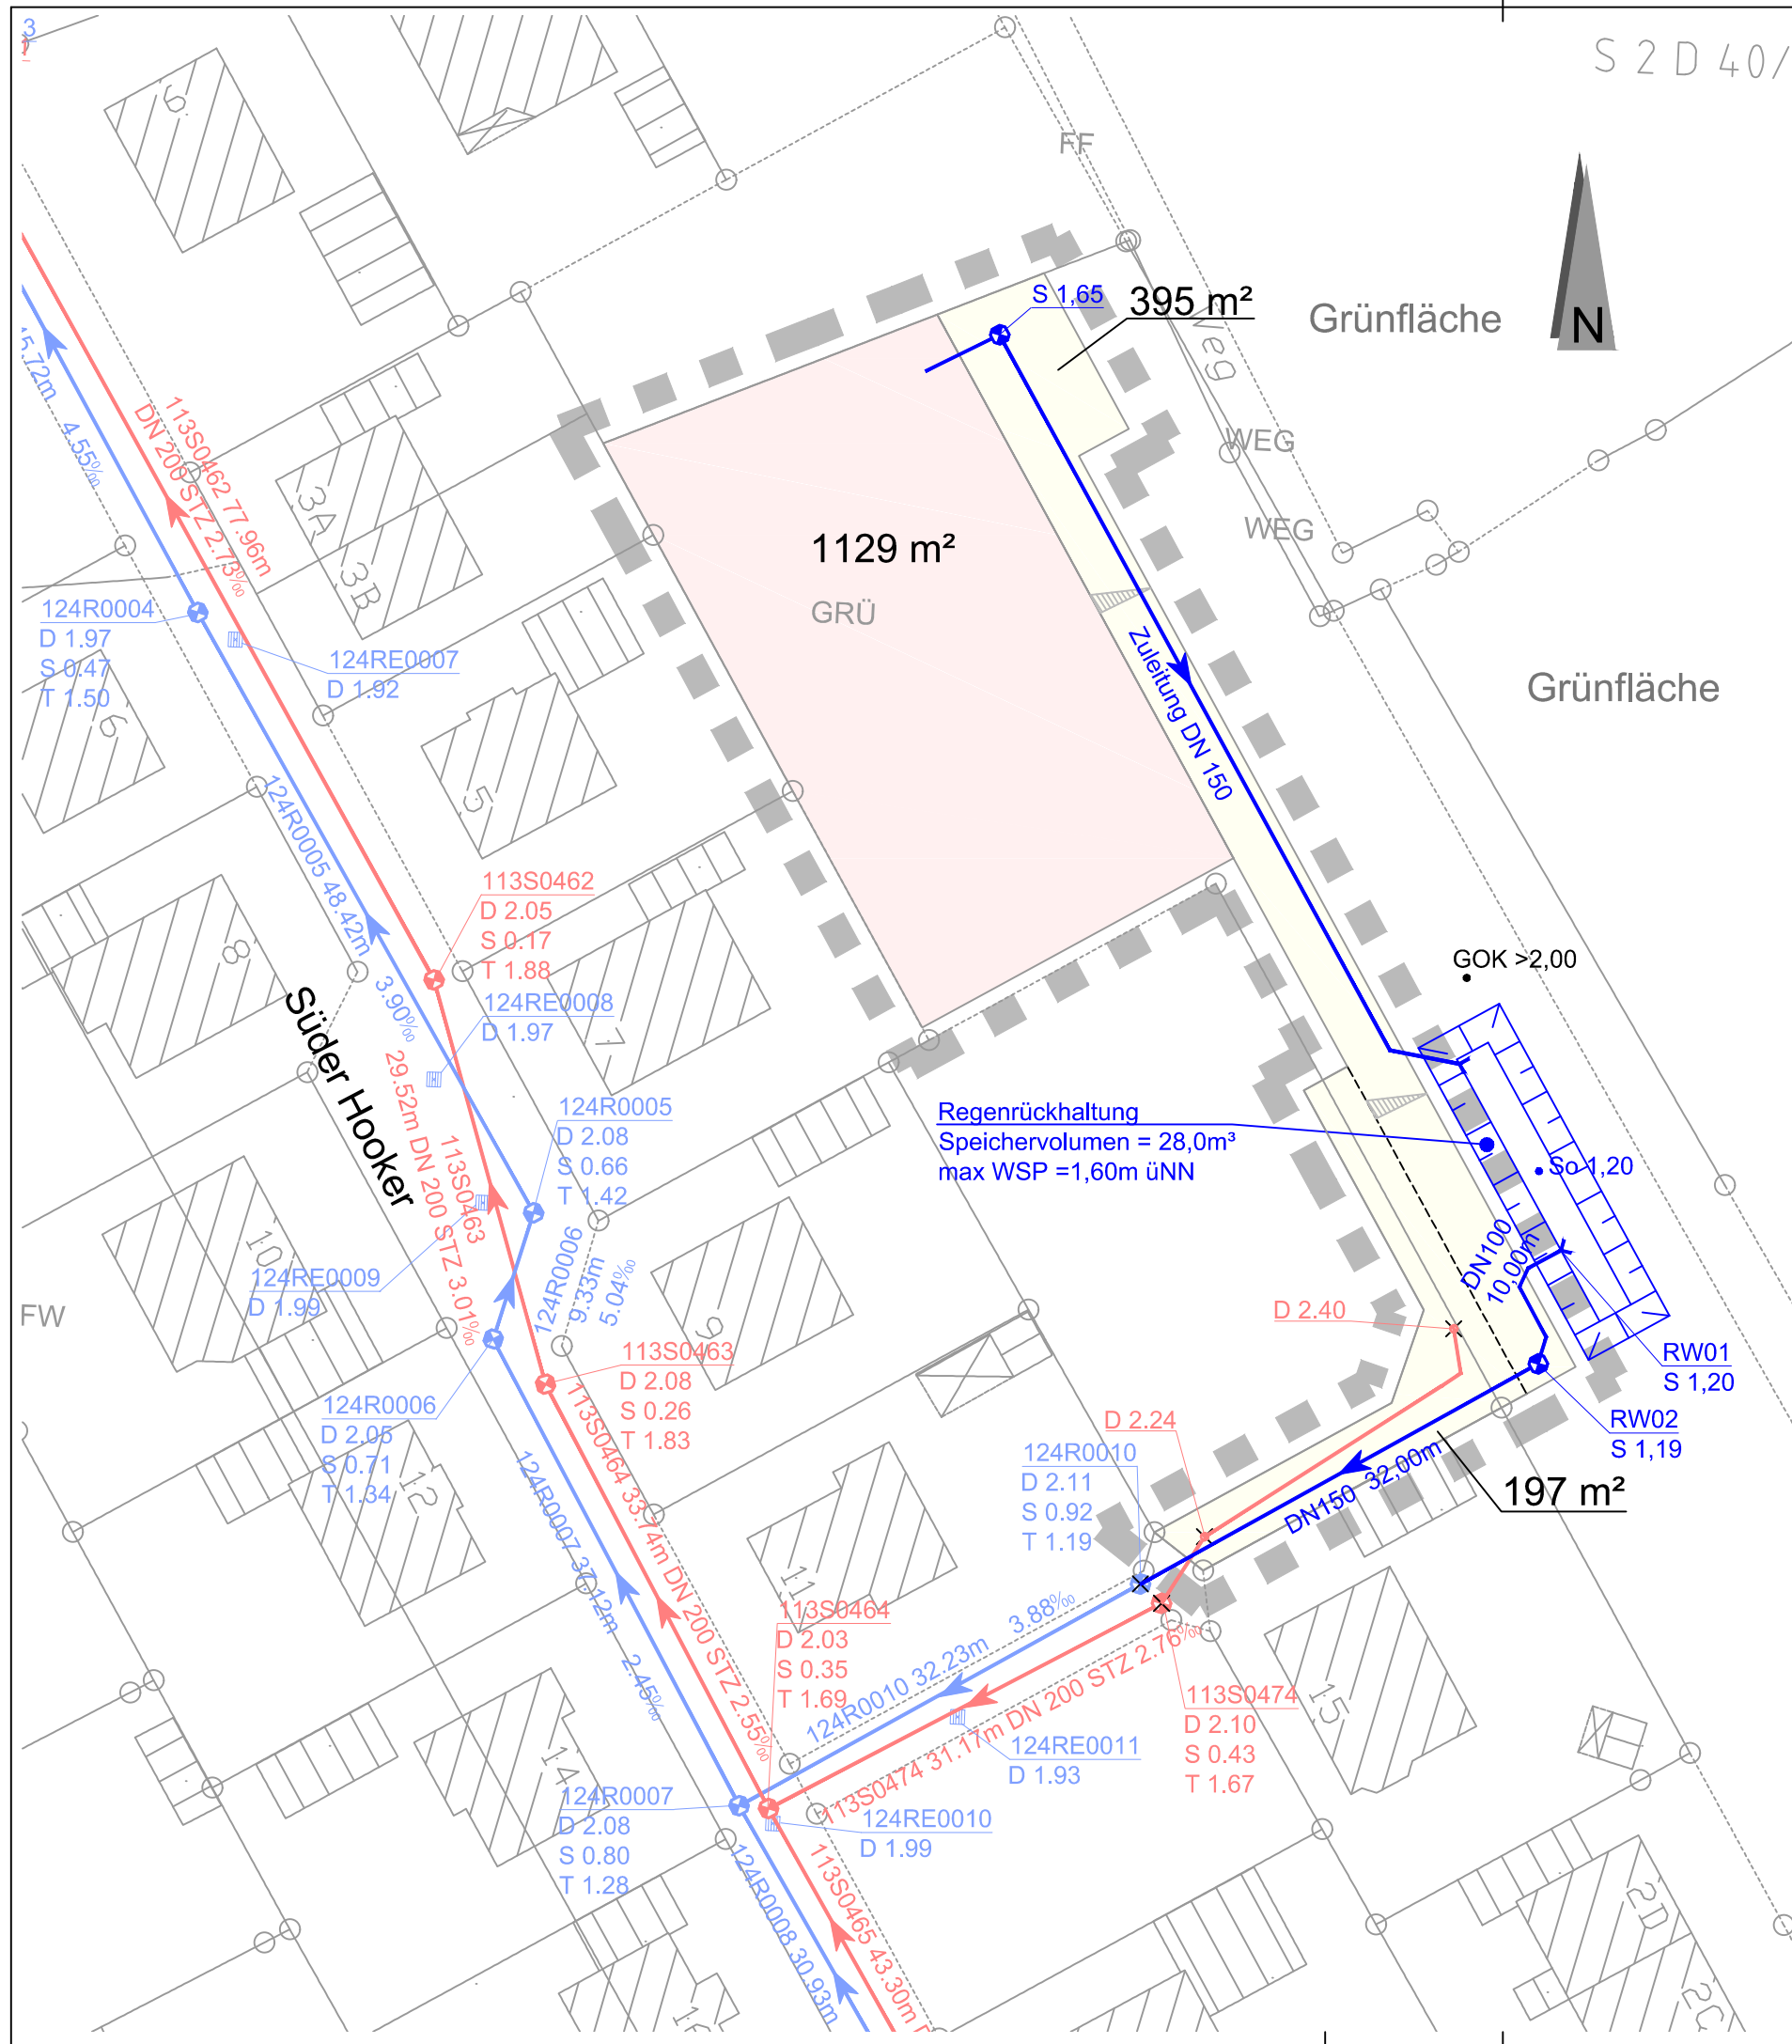

Legende

Plangrundlagen

- Flurstücksgrenze gemäß ALK
- bestehende Bebauung gemäß ALK
- Grenze BPlan 0321
- Allgemeines Wohngebiet B-Plan
- Private Straßenverkehrsfläche B-Plan

Kanal

Kanalisation	RWK	SWK
Bestand Datenbank Stadt Norden	—	—
Planung ARGO	—	—

- Kanalschacht Ø1000
- Nummer / Bezeichnung Schacht
D - Deckelhöhe [müNN]
S - Schachtsohlenhöhe [müNN]
T - Schachttiefe [m]
- Nummer / Bezeichnung Straßeneinlauf
D - Deckelhöhe [müNN]
- Kanalhaltung

Auftraggeber:

Georg Ahrends - Im Stuvort 14 - 26506 Norden

Projekt:

Erschließung B-Plan Nr.96b "Süder Hooker"

Maßnahme:

Herstellung Oberflächenentwässerung

Plan: ☐ Bestand ☐ Vorentwurf ☒ Entwurf ☐ Ausführung ☐ Neubestand

Lageplan Oberflächenentwässerung

Bearbeitet Schütte	Datum 05.06.2018	Gezeichnet Kratz-Erohin	Datum 05.06.2018
Änderungen			
Nr	Art	Bearbeitet	Datum
1			
2			
3			
4			
5			
Datei: F:\Projekt\201801 kleine Projekte Heino\12 Süder Hooker\201801-12_13.2_Lagepläne.dwg		Maßstab 1:500	Plan-Nr. 1 RW

