


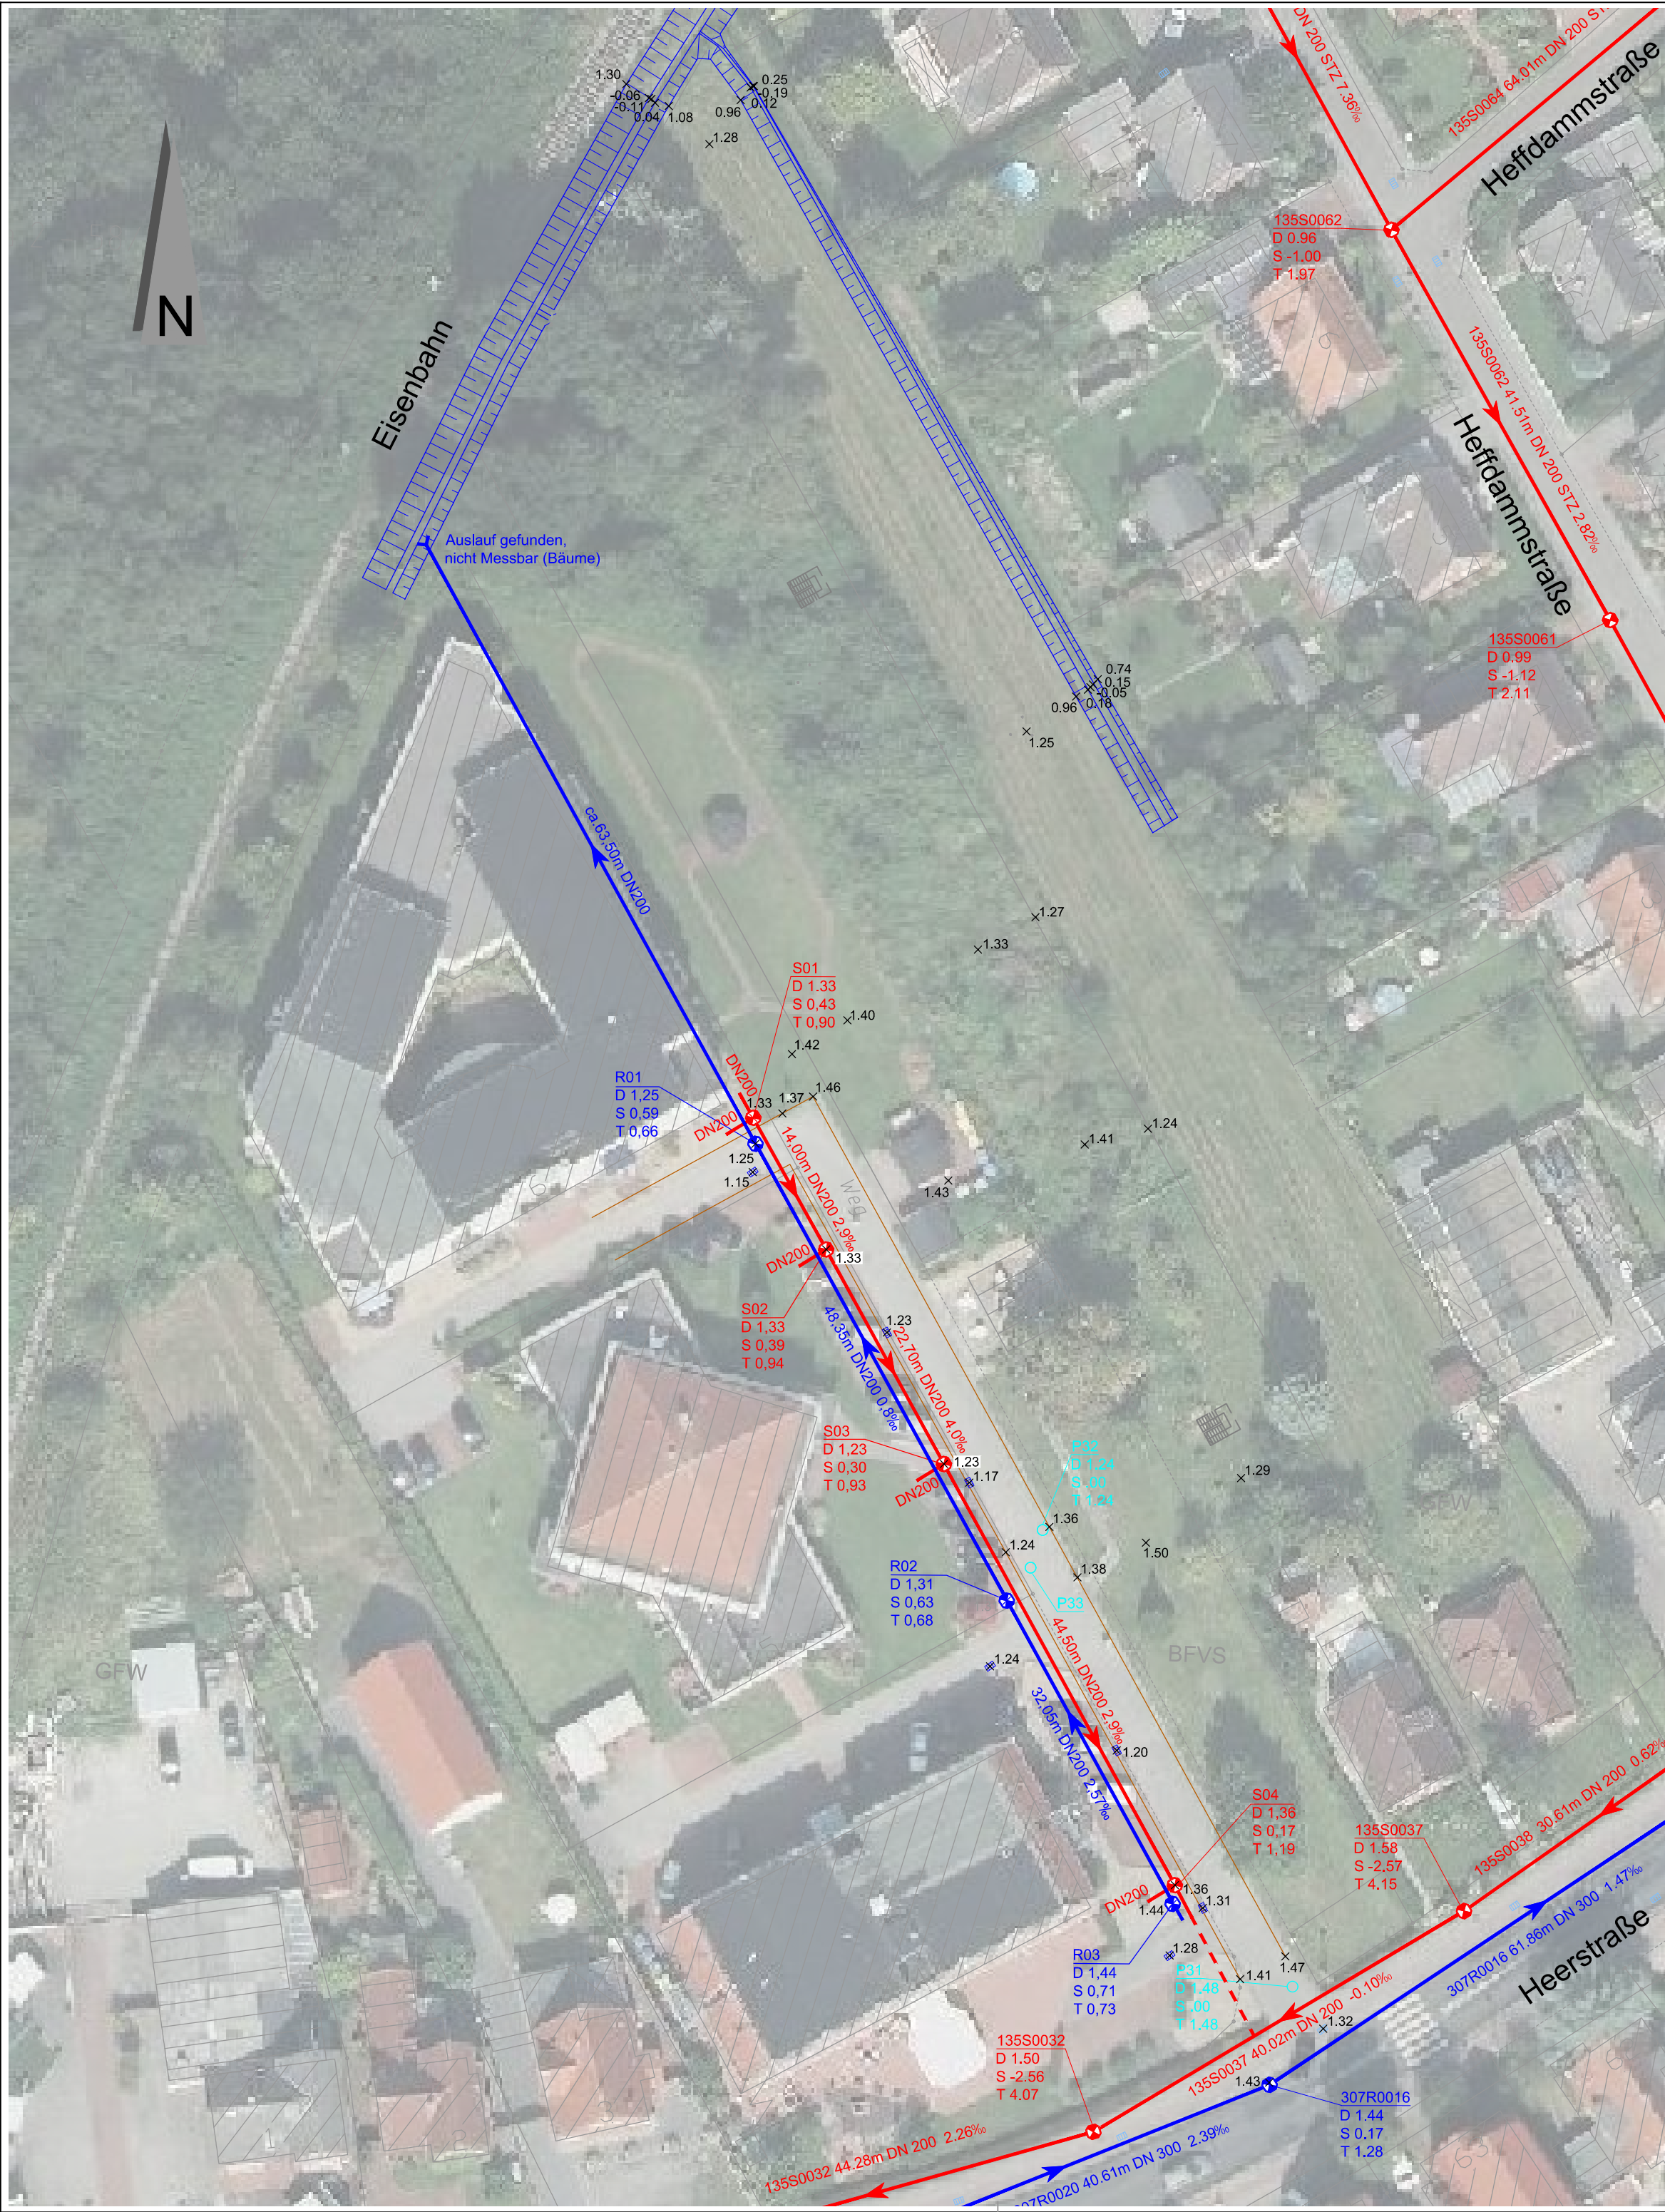

Legende

Plangrundlagen

- ALK
- bestehende Bebauung

Kanal

Kanalisation	SWK	RWK	undefiniert	SE
Bestand				

- Schachtnummer
D - Deckelhöhe [müNN]
RS - Rohrsohlenhöhe [müNN]
S - Schachtsohlenhöhe [müNN]
T - Schachttiefe [m]
- Kanalhaltung
- Kanalschacht Ø1000
- Stutzen
- Verrohrung
- Grabenaus- bzw. einlauf mit Rohrsohlhöhe [müNN]
DN 300 PP

Lageplan

- Bestandshöhe, ARGO Lage + Höhe GPS
- Graben, ARGO GPS
- Fahrbahnrand, ARGO GPS

Auftraggeber:

Sieghard Wiese - Heerstr. 4-6 - 26506 Norden

Projekt:
B-Plan 168 v "Heerstr. 4-6 Erweiterung"

Maßnahme:
Oberflächenentwässerung

Plan: ☒ Bestand ☐ Vorentwurf ☐ Entwurf ☐ Ausführung ☐ Neubestand

Lageplan

Bearbeitet	Datum	Gezeichnet	Datum
Schütte	25.09.2018	Kratz-Erohin	25.09.2018
Änderungen			
Nr	Art	Bearbeitet	Datum
1			
2			
3			
4			
5			
Datei: F:\Projekte\201801 kleine Projekte Heino\02 Altenwohn Nordlicht\11 ARGO Zeichnungen\201801-02_Bes_Plan1_Lageplane.dwg		Maßstab 1:500	Plan-Nr. 1

ARGO
Ingenieurgemeinschaft
Gaswerkstr. 3
26506 Norden
Tel.: 04931-93250
Fax: 04931-932520