


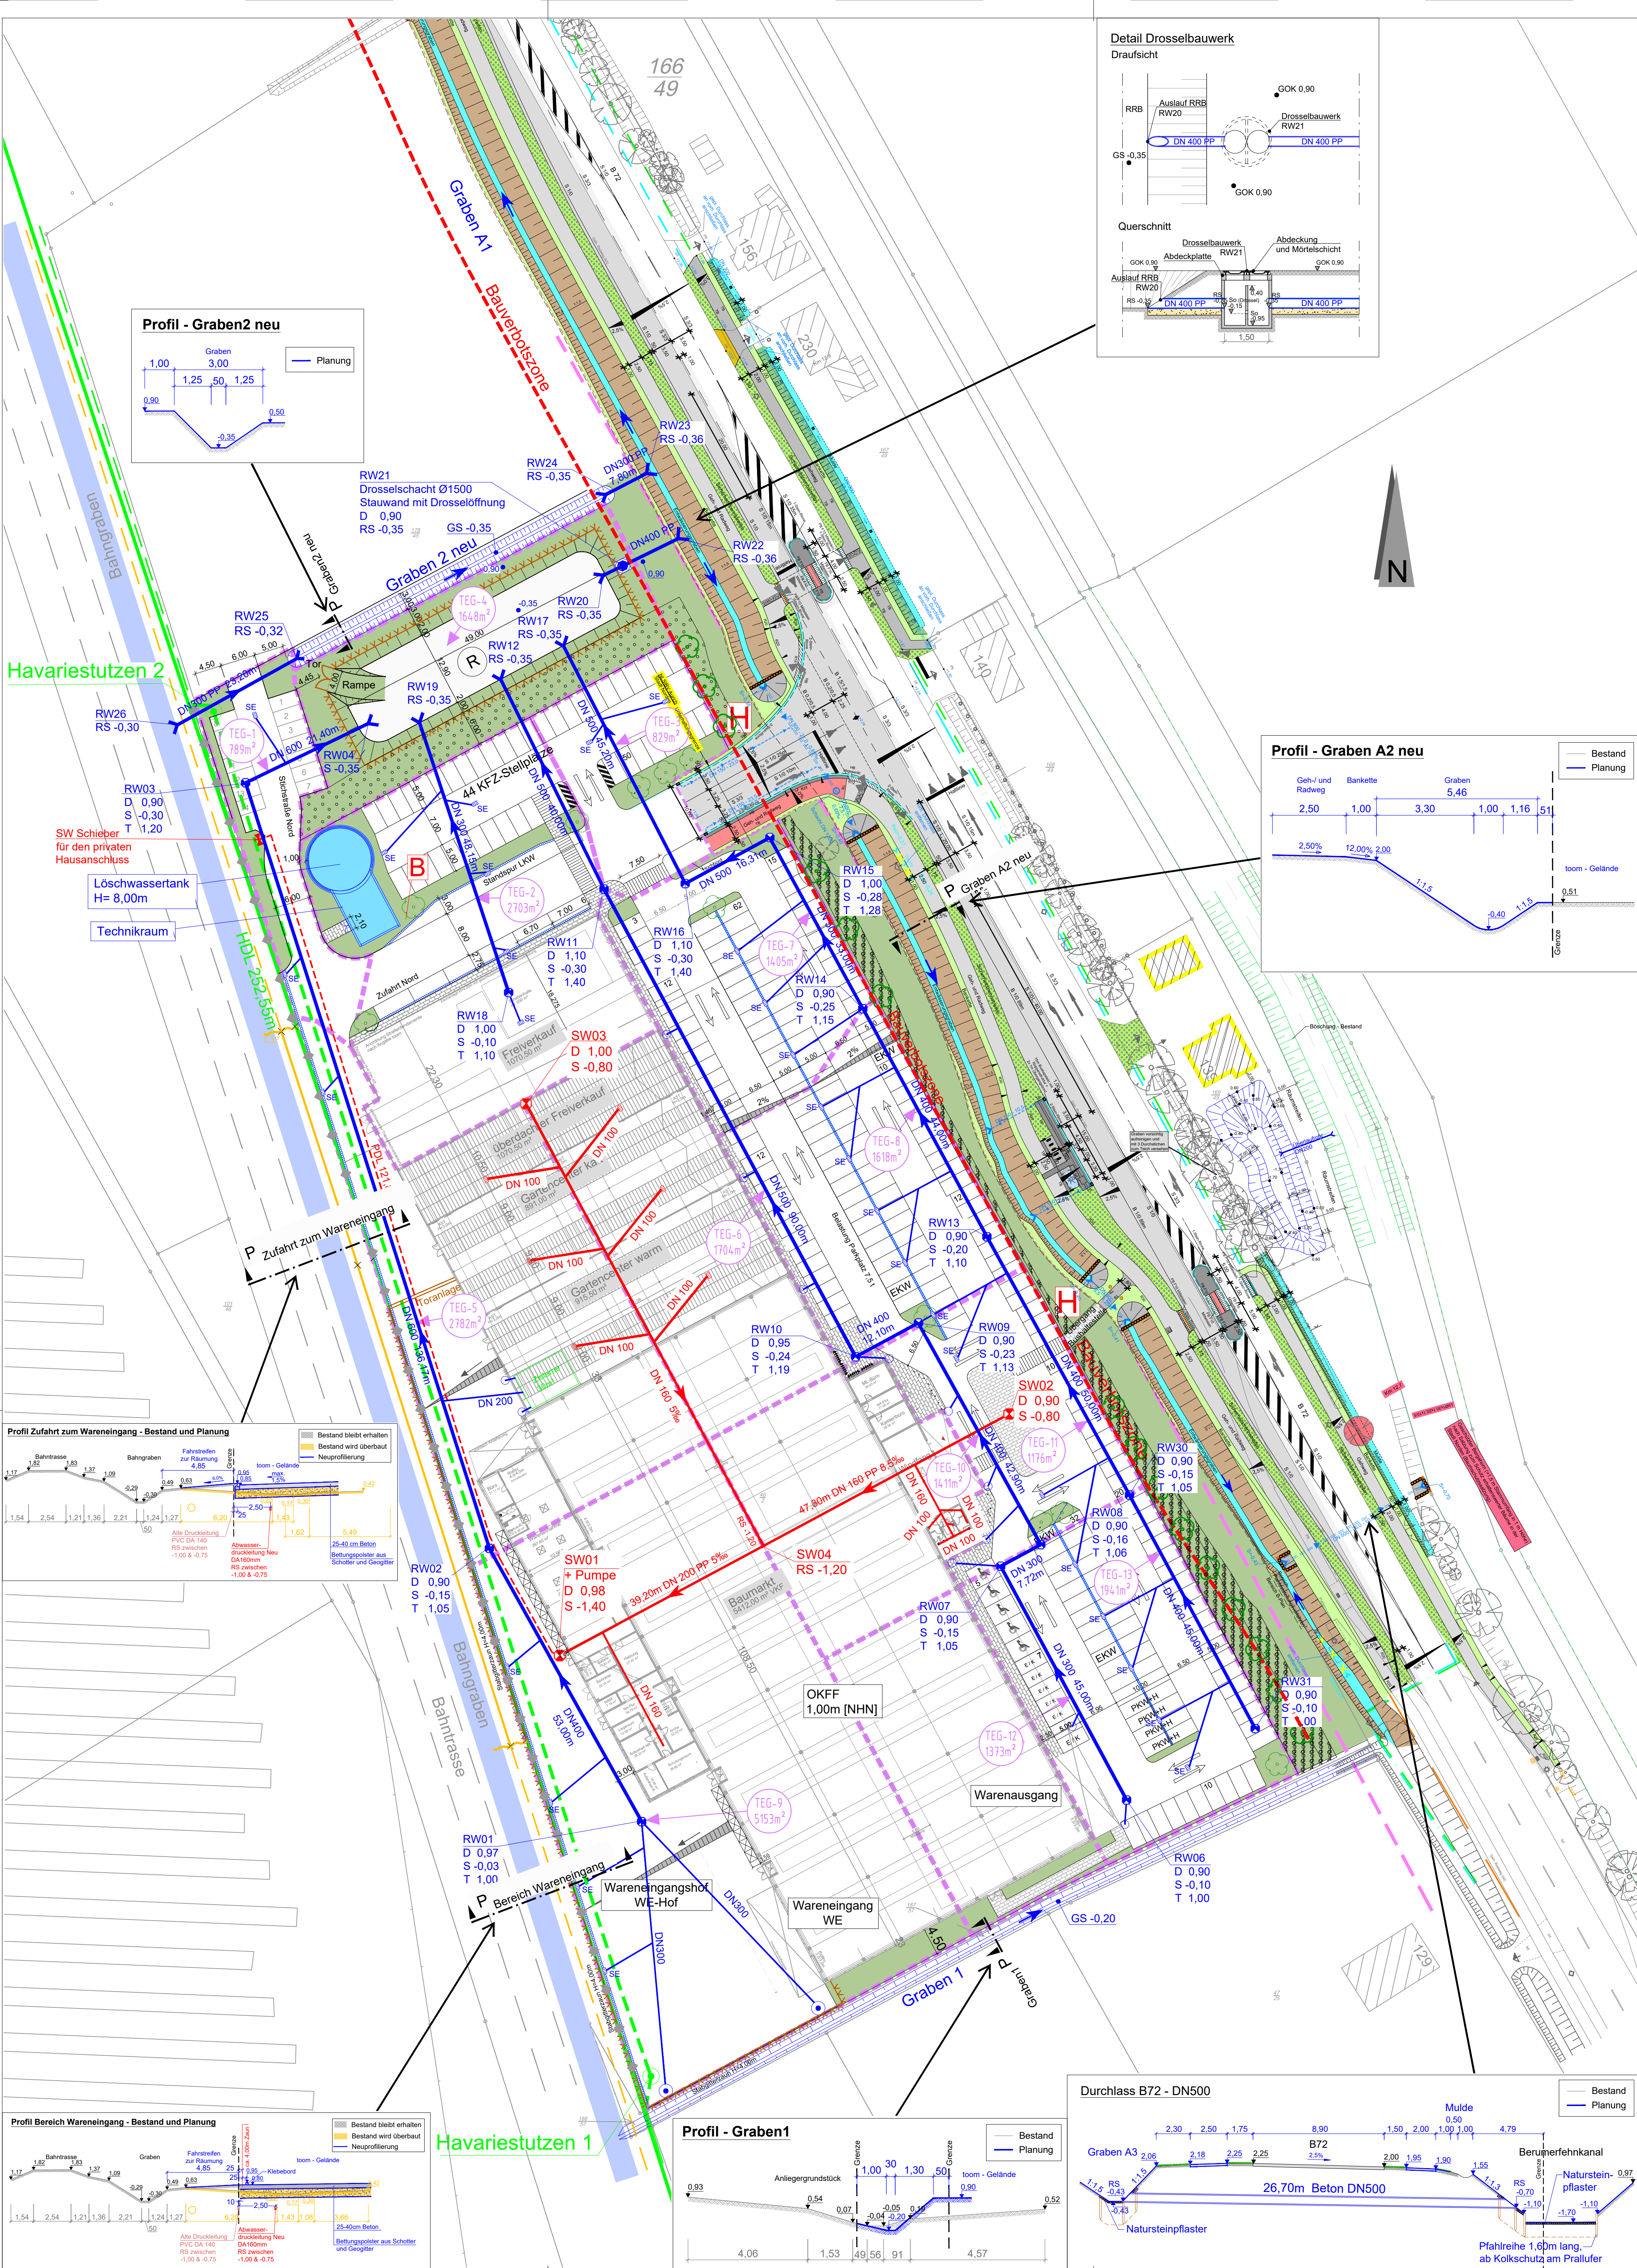

Legende

Planzeichen Planung Toom

- Fallrohr
- Graben neu oder neu profilieren
- Graben der Deutschen Bahn
- Rinne
- Deckenhöhen / Geländehöhen / Grabensohlenhöhen [NHN]
- Zaun
- Grünfläche
- Schotterrasen
- Flächen zum Anpflanzen von Sträuchern
- Flächen zum Anpflanzen von Bäumen
- Baum - neu
- Hochregallager
- Einkaufswagenbox
- Eltern / Kind Parkplatz
- Behindertenparkplatz
- Personenkraftwagen mit Anhänger
- Havariestützen
- SW Druckleitung, neu
- Schmutzwasserleitungen mit Rohrsohle
- Einzugsgebietsgrenzen zur Oberflächenentwässerung
- Einzugsgebietsnummer, Größe, Anschlußrichtung

Planzeichen Fahrbahnaufweitung

- Flurstücksgrenzen
- bestehende Bebauung
- OÖWW Wasserleitung derzeit bestehend, wird 2020 erneuert
- Fahrbahn - Asphalt
- komb. Geh- und Radweg
- Gehweg
- Schutzstreifen / Fahrbahnteiler
- Zufahrten
- Grünbeet / Bankette
- vorh. Regenwasserdurchlaß
- gepl. Graben
- Grenze zwischen Vorhaben Fahrbahnaufweitung und Vorhaben Toom
- gepl. Regenwasserdurchlaß
- Grabensohlenhöhe bzgl. [NHN]

Planzeichen Planung Entwässerung

Kanalisation	SWK	RWK
ARGO Planung		

- Nr - Schachtnummer
- D - Deckenhöhe
- S - Schachtsohlenhöhe
- T - Schachttiefe
- Kanalhaltung
- Kanalschacht
- Grabenaus- bzw. einlauf mit Rohrsohlhöhe [m üNN]
- Durchlass mit Nummer, Details und Rohrsohlhöhe [NHN]
- Rinne
- Straßeneinlauf
- Rinnen sind im Entwurfsstadium!!!
- Löschwasserbrunnen
- Hydrant

Bestand

- DB/WSA Kabel, Vermessene Lage
- SW Druckleitung DA 140, PVC
- Abwasserdruckleitung alt - wird entfernt

Auftraggeber: Nadörst Projektentwicklung GmbH & Co.KG Gewerbestr. 23, 26506 Norden			
Projekt: Toom Baumarkt Norden - Nadörst			
Maßnahme: Entwässerungsentwurf			
Plan: ☐ Bestand ☐ Vorentwurf ☒ Entwurf ☐ Ausführung ☐ Neubestand			
Lageplan + Profile der Entwässerung - Version 11 Stand 27.05.2020			
Bearbeitet Görlich	Datum 27.05.2020	Gezeichnet Kratz-Erohin	Datum 27.05.2020
Änderungen			
Nr	Art	Bearbeitet	Datum
1			
2			
3			
4			
5			
Datei: P:\Projekte\201604_Kleine Projekte\Andreas\15 Teil - Toom Nadörst\11 ARGO Zeichnungen\201604-15_Ent_2019-02-12_Lageplan+Profile_Version11.dwg		Maßstab 1:500	Plan-Nr. Plan3

