


Proj. 1886 - 6m - 04.06.20 - Datei LAG-3-PA1 - Blatt 29-1



Aufgestellt:
Norden, im Oktober 2019
Stadt Norden

Im Auftrag, gez. Wento.....

Kataster:
Auszug aus den Geobasisdaten der Niedersächsischen Vermessungs- und Katasterverwaltung

Topographie:
Vermessungsbüro Plate, Schortens

Kataster und Topographie: ETRS89 (UTM)

© 2016 LGLN

Plate Vermessungsbüro

Nr.	Datum	Änderung	Gez.	Geprüft

Bauherr: Stadt Norden

Projekt: Verkehrliche Anbindung einer Stadtstraße an die B 72 in der Gemarkung Süderneuland 2 der Stadt Norden im Landkreis Aurich

Projektnr.: 1816

Plan: Lageplan

Maßstab: 1 : 250

Blatt: 1

Ingenieurbüro für Straßen- und Tiefbau
Tjardes-Rolls-Tisch PartG mbB
Beratende Ingenieure
Nordfrost-Ring 21 • Tel. 0461 / 7591-0
26419 Schortens • info@ist-planung.de

Datum: 05.08.19
Zeichen: DA
gezeichnet: 05.08.19
bearbeitet: 05.08.19
JB
geändert:

5