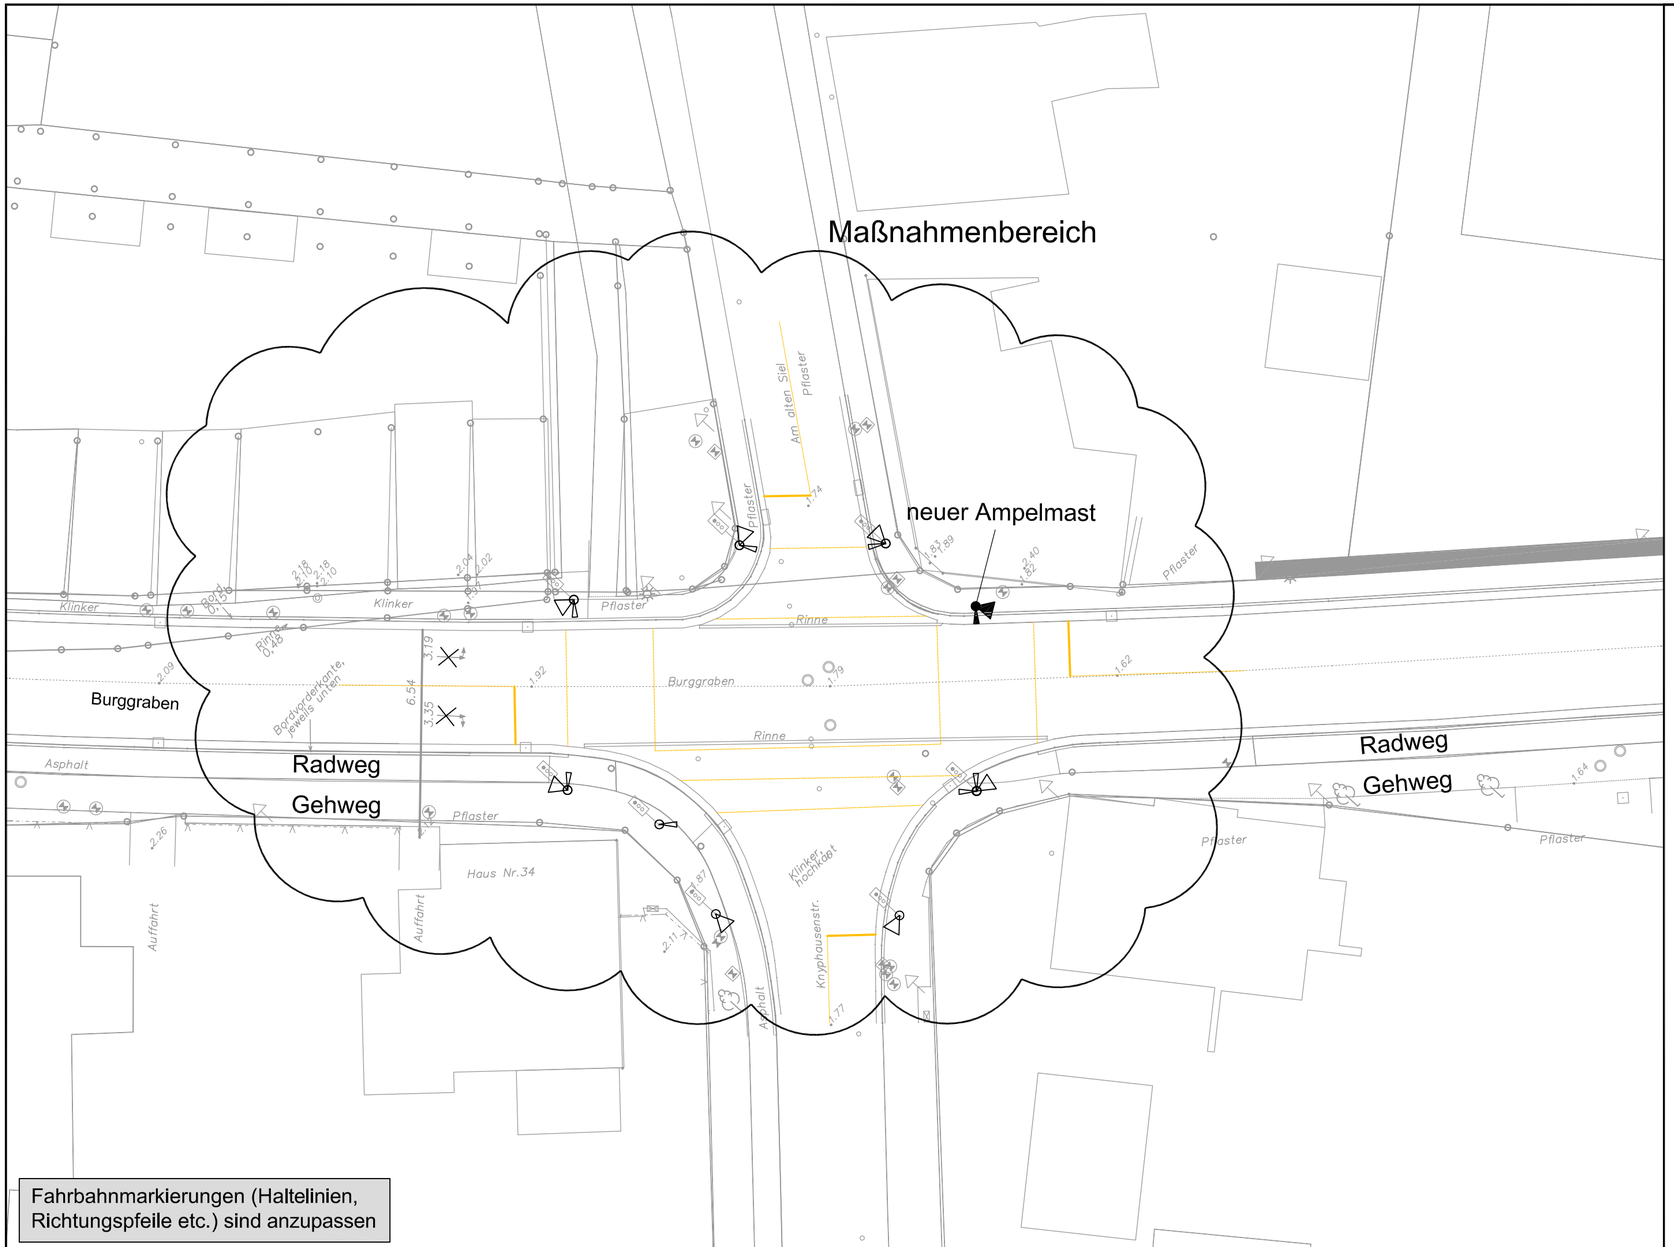

Legende:

- Asphalt Tiefeinbau
- Klinker fischgrät
- zu erhaltender Baum
- Gehweg Klinker, rot
- Kleinpflaster
- vorh.Bäume fällen Wurzelstock roden
- Grundstückseinfahrten w.v. jedoch Oberbau 55cm
- Großpflaster
- geplanter Baum
- gem. Geh- u.Radweg Pflaster
- Wildpflaster Natursteln Jütländer Kiesel
- Baumrost
- Radweg Asphalt
- Grünfläche
- Grunderwerb

Maße sind vor Ort zu überprüfen!

Nr.	Art der Änderung	Datum	Name

Planungsgesellschaft VerkehrsBau mbH PVB
Sedanstraße 48 · 30161 Hannover · Fon 0511 · 38 39 40 · Fax 0511 · 33 22 82 · post@pvb-hannover.de

Auftraggeber: Stadt Norden

Straße: Am Markt 15
Ort: 26506 Norden
Telefon: 04931 / 923-0

	Name	Datum
gezeichnet:	Sch/TW	15.07.2009
bearbeitet:	Mz	15.07.2009
geprüft:		

Projekt-Nr.: B 137

Projekt: Stadt Norden
Burggraben / Am alten Siel / Knyphausenstraße

Maßstab: 1:250

Anlage:

Planinhalt: Lageplan
Maßnahmenstelle 3

Blatt-Nr.: 3 von 5

Planungstand: Entwurfsplanung

Plangröße: 590x297

Hannover, 31.08.2009

Änderungsindex: -

F:\AUTOCAD__B-Projekte\B 137 Norden (Burggraben)\02_Entwurfsplanung\090831_VE-LP_B137.dwg