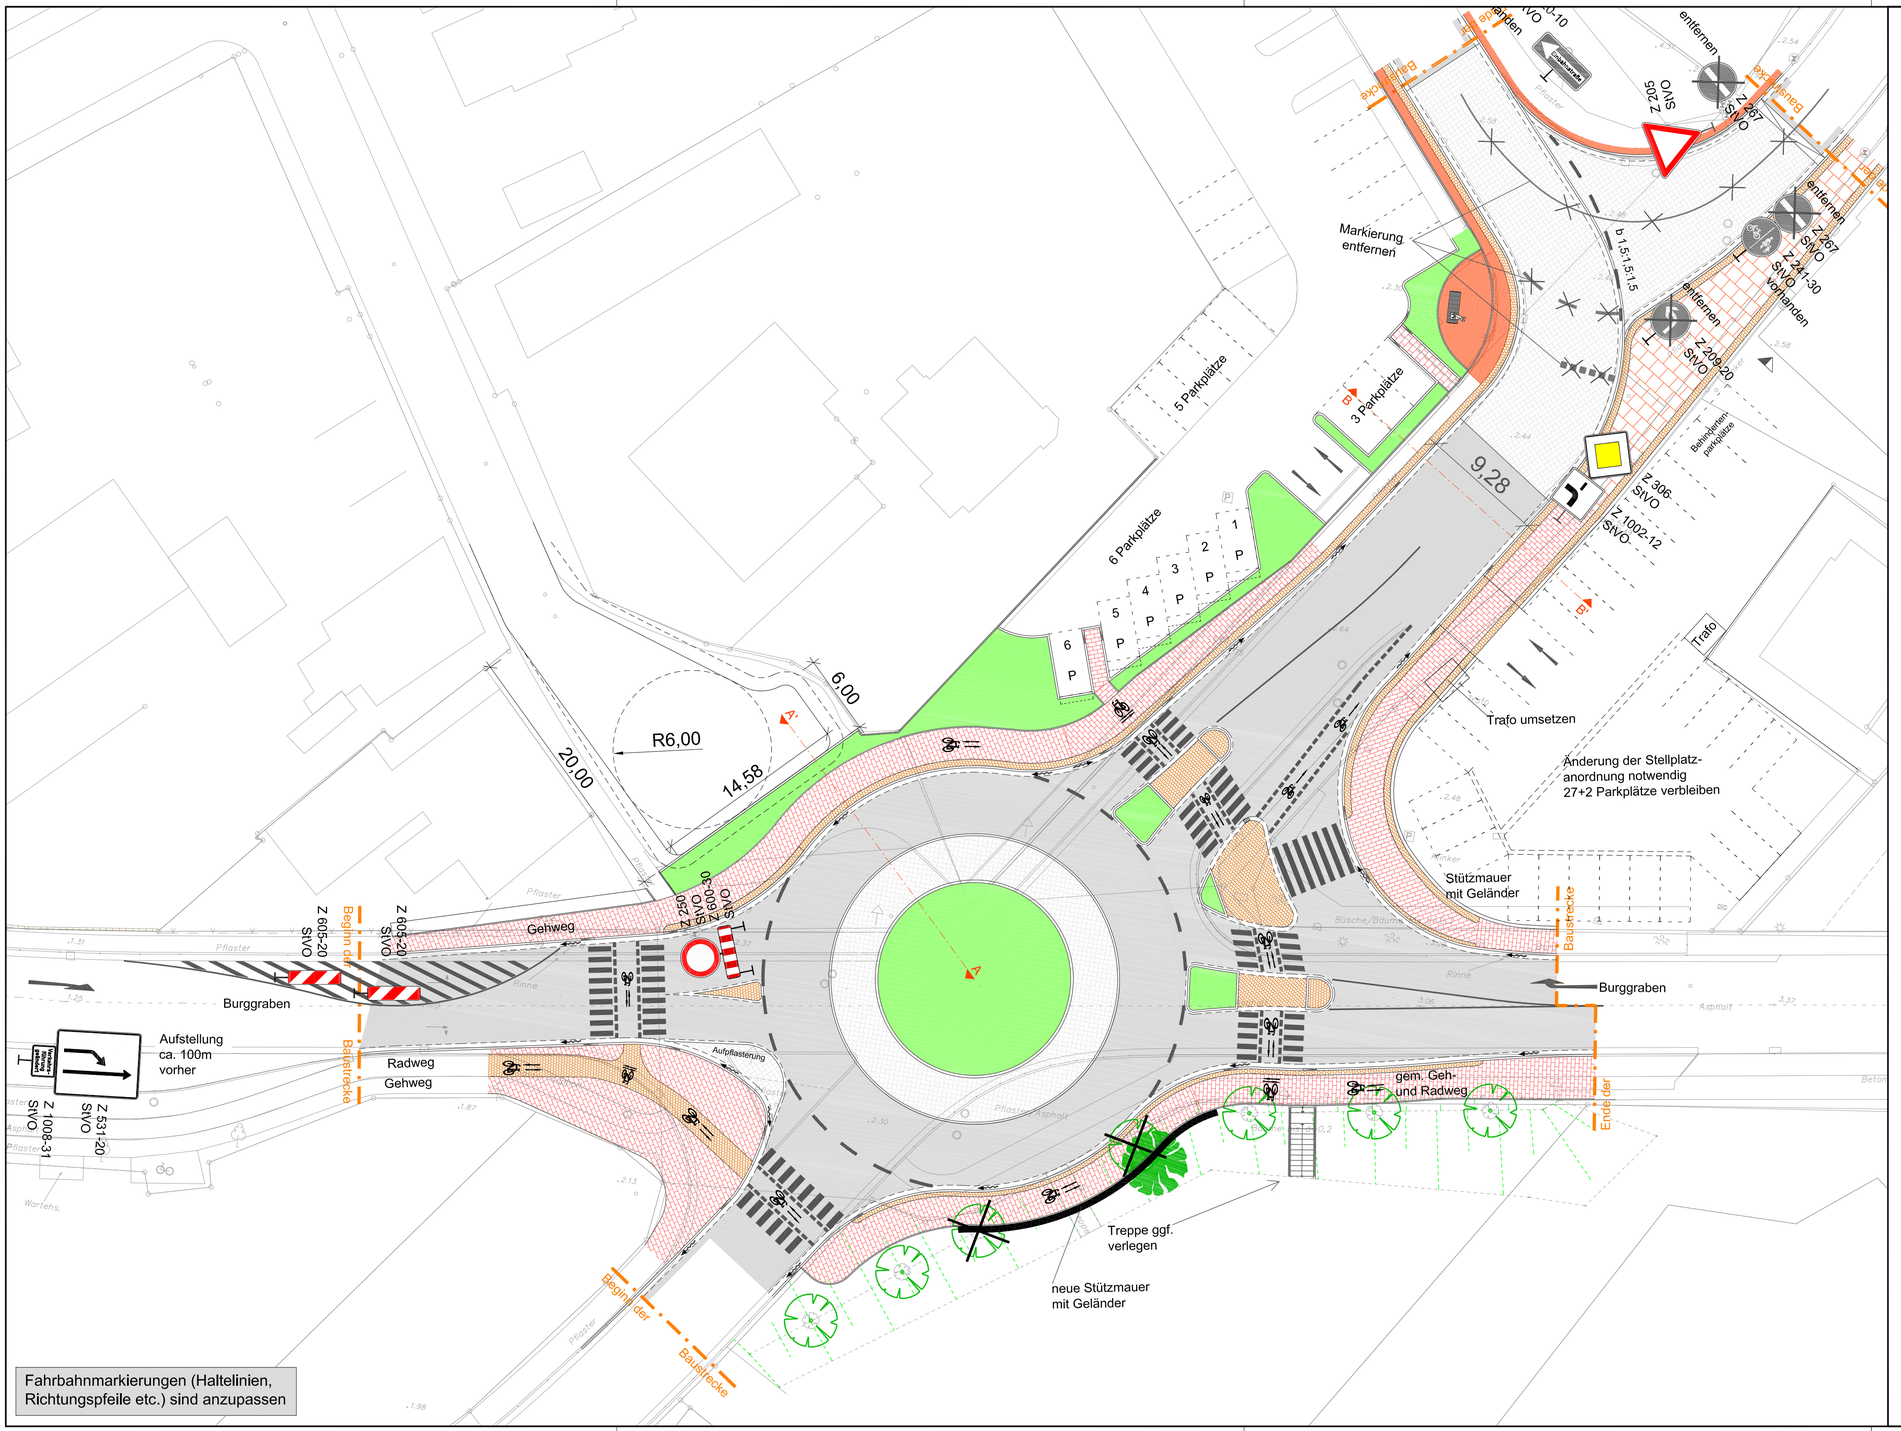

Fahrbahnmarkierungen (Haltelinien, Richtungspfeile etc.) sind anzupassen

Legende:

- Asphalt Tiefeinbau
- Gehweg Klinker flach
- Grünfläche
- Gehweg Betonpflaster, grau
- Klinker fischgrät
- zu erhaltender Baum
- Gehweg Betonpflaster, rot
- Überfahrt verstärkter Aufbau
- vorh.Bäume fällen Wurzelstock roden
- Grundstückseinfahrten w.v. jedoch Oberbau 55cm
- Kleinpflaster
- geplanter Baum
- gem. Geh- u.Radweg Pflaster
- Großpflaster Naturstein
- Baumrost
- Radweg Asphalt
- Wildpflaster Naturstein Jütländer Kiesel

N

Maße sind vor Ort zu überprüfen!

Nr.	Art der Änderung	Datum	Name
3	Änderung Radverkehrsstudie PGT	25.05.12	MH
2	Maßnahmenbereich erweitert Richtung Norden	11.08.10	TW
1	Parkplätze überplant, Luftbild ausgetauscht	27.05.10	TW

Planungsgesellschaft VerkehrsBau mbH PVB
Sedanstraße 48 · 30161 Hannover · Fon 0511 · 38 39 40 · Fax 0511 · 33 22 82 · post@pvb-hannover.de

Auftraggeber:
Stadt Norden

Straße: Am Markt 15
Ort: 26506 Norden
Telefon: 04931 / 923-0

	Name	Datum
gezeichnet:	Sch/TW	15.07.2009
bearbeitet:	Mz	15.07.2009
geprüft:		

Projekt-Nr.: B 137

Maßstab: 1:250

Anlage: 1

Blatt-Nr.: 4 von 5

Plangröße: 780x440

Projekt:
Öffnung Burggraben für den Zweirichtungsverkehr

Planinhalt:
Lageplan Variante 2 Maßnahmenstelle 4
Burggraben / Am Hafen

Planungsstand:
Ausführungsplanung

Hannover, 25.05.2012

Änderungsindex: 3

F:\AUTOCAD\Norden\P 2365 Beratung Burggraben\120524-A-LP_B137_LP_Variante_2.dwg

Vorabzug