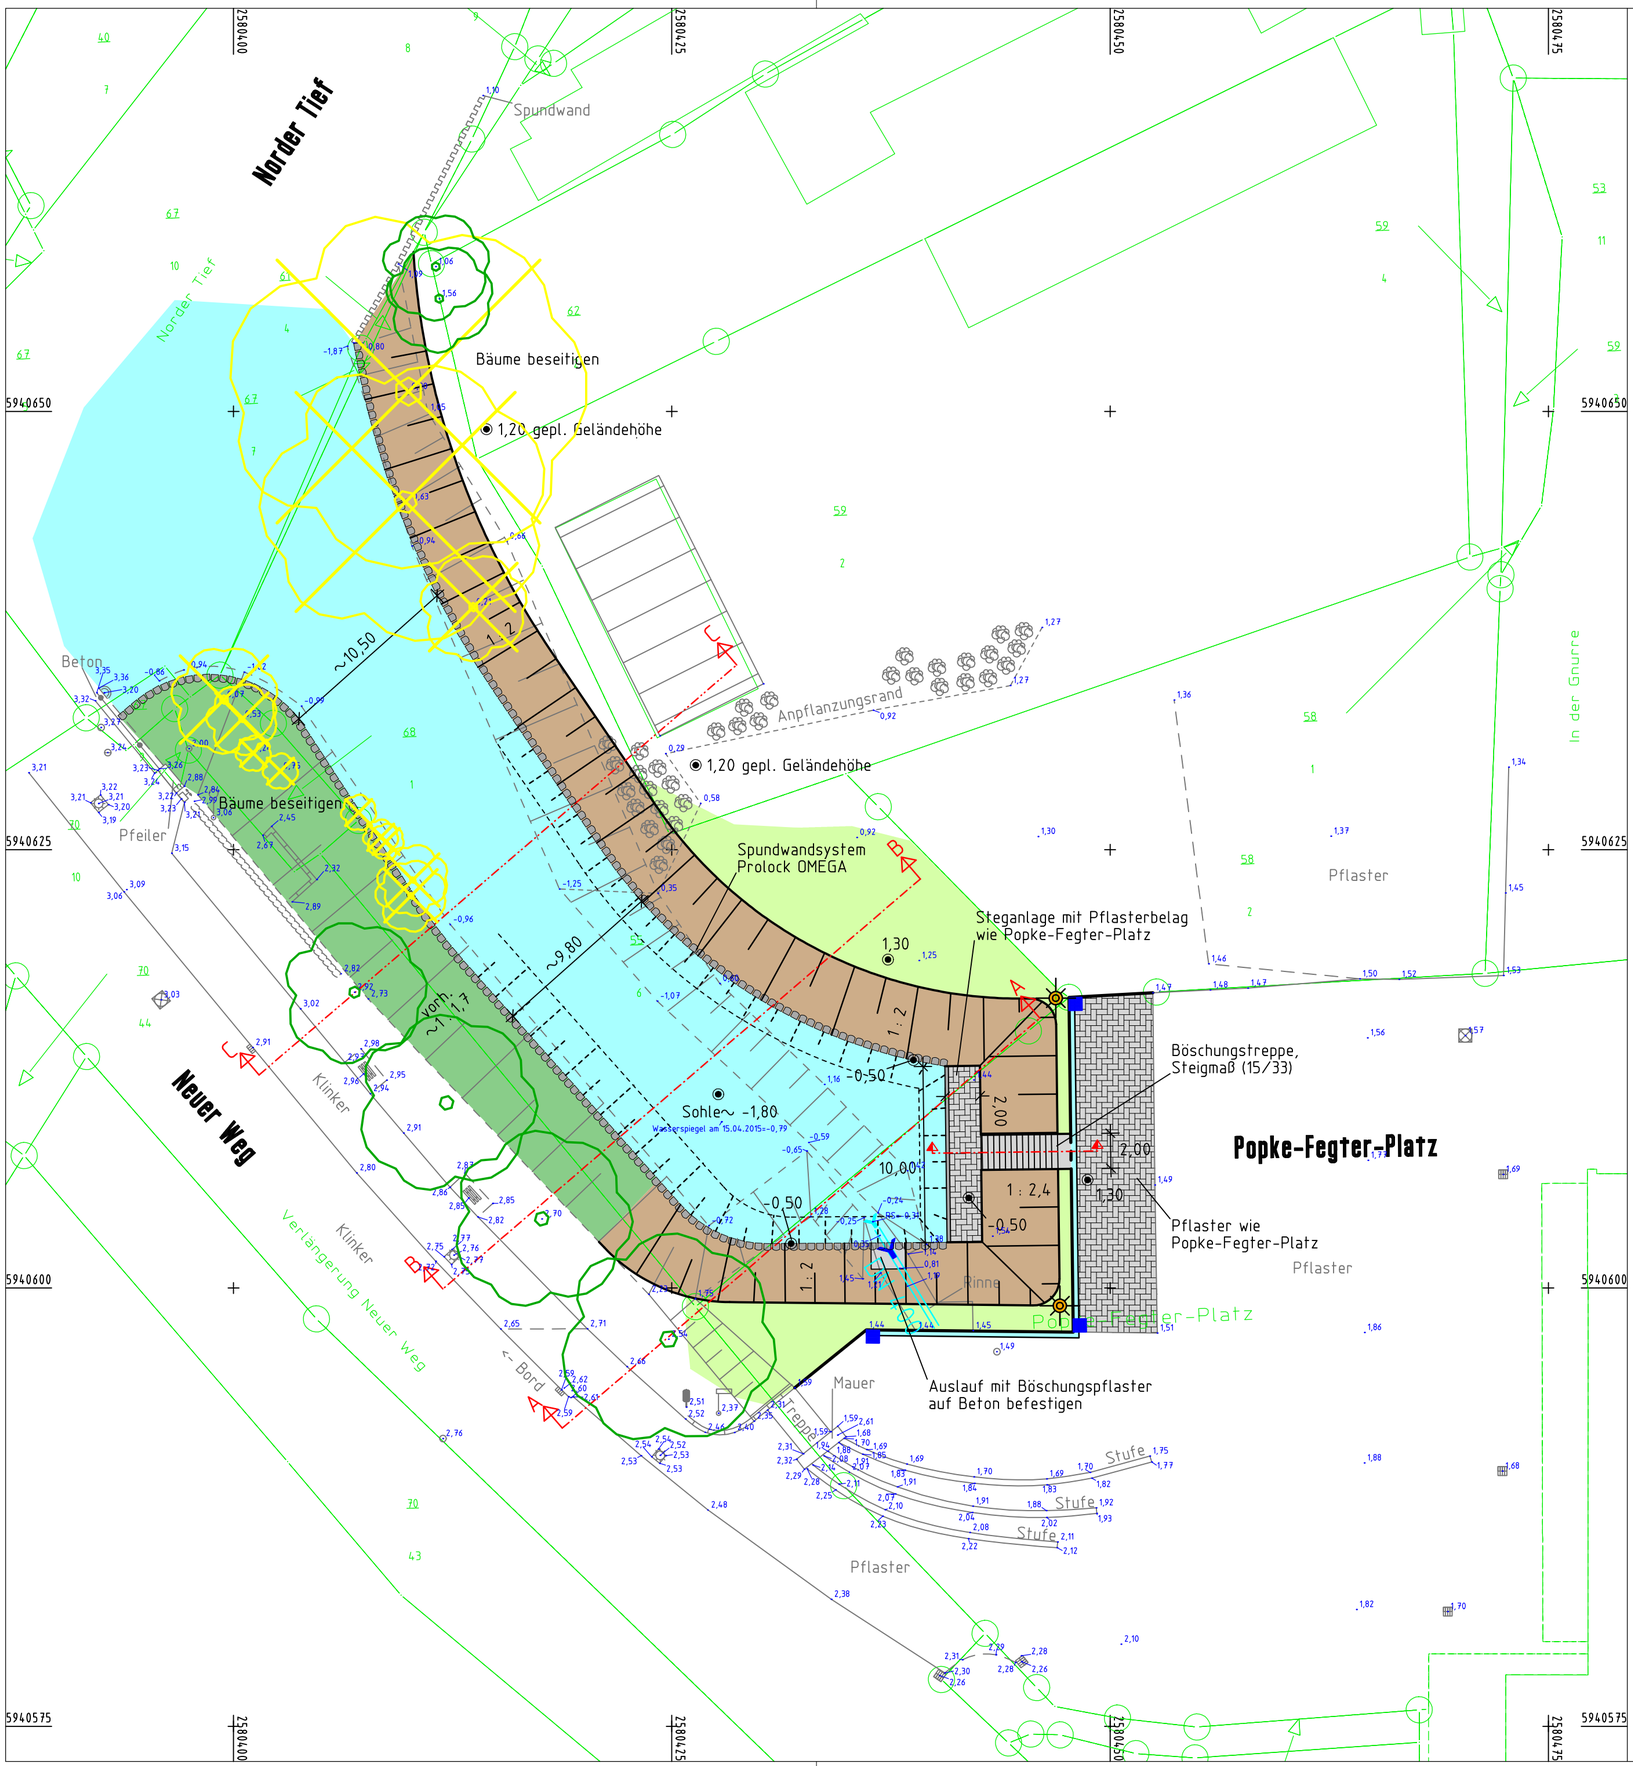

Spundwände ergänzt, Schraffuren u. Texte geändert, zu entfernende Bäume eingetragen	21.09.2015	REKER	A
Änderungen	Datum	Name	Index

Grundlage: Auszug aus den Geobasisdaten der Niedersächsischen Vermessungs- und Katasterverwaltung © 2014 LGLN

URHEBERRECHTE AN ALLEN UNTERLAGEN BLEIBEN DEM PLANVERFASSER. VERVIELFÄLTIGUNGEN UND KOPIEN (AUCH TEILWEISE), SOWIE ZUGÄNGLICHMACHUNG ODER ÜBERLASSUNG AN DRITTE BEDÜRFEN DER BESONDEREN GENEHMIGUNG.

BAUVORHABEN

GESTALTUNG ALTARM NORDER TIEF

BAUHERR / AUFTRAGGEBER

STADT NORDEN

PLANINHALT

LAGEPLAN

MASSSTAB

1:250

PLANSTAND	BLATT	ANL.-NR.
VORPLANUNG		

PROJEKT-NR.	PROJEKT-DATEI	PROJEKTLTG.	BEARBEITUNG	CAD-BEARB.	GEPRÜFT
10072	LAG-2-1.PLT	PFEIFFER	PICKER	PICKER	

PLAN-NR.	DATUM	INDEX	INDEX-DATUM
10072_TBA_2_PL_LP_0201	22.07.2015	A	21.09.2015

PLANVERFASSER

Thalen *Consult* GmbH
INGENIEURE - ARCHITEKTEN - STADTPLANER
Sitz der Gesellschaft: Urwaldstr. 39 26340 Neuenburg Tel: 0 44 52 - 9 16 - 0 Fax: 0 44 52 - 9 16 - 1 01 E-Mail: info@thalen.de
TIEFBAU / INFRASTRUKTUR

Projekt: 10072 Plotdatei: LAG-2-1.PLT Maßstab: 1:250 Plot: 2109.15 - MR - 8.435
CAD: \\hbg-dc01\card\CARD64\10072, Blatt: 250-1, Fläche: 98,5 * 41,0 cm = 0,240 m²

CARD/1