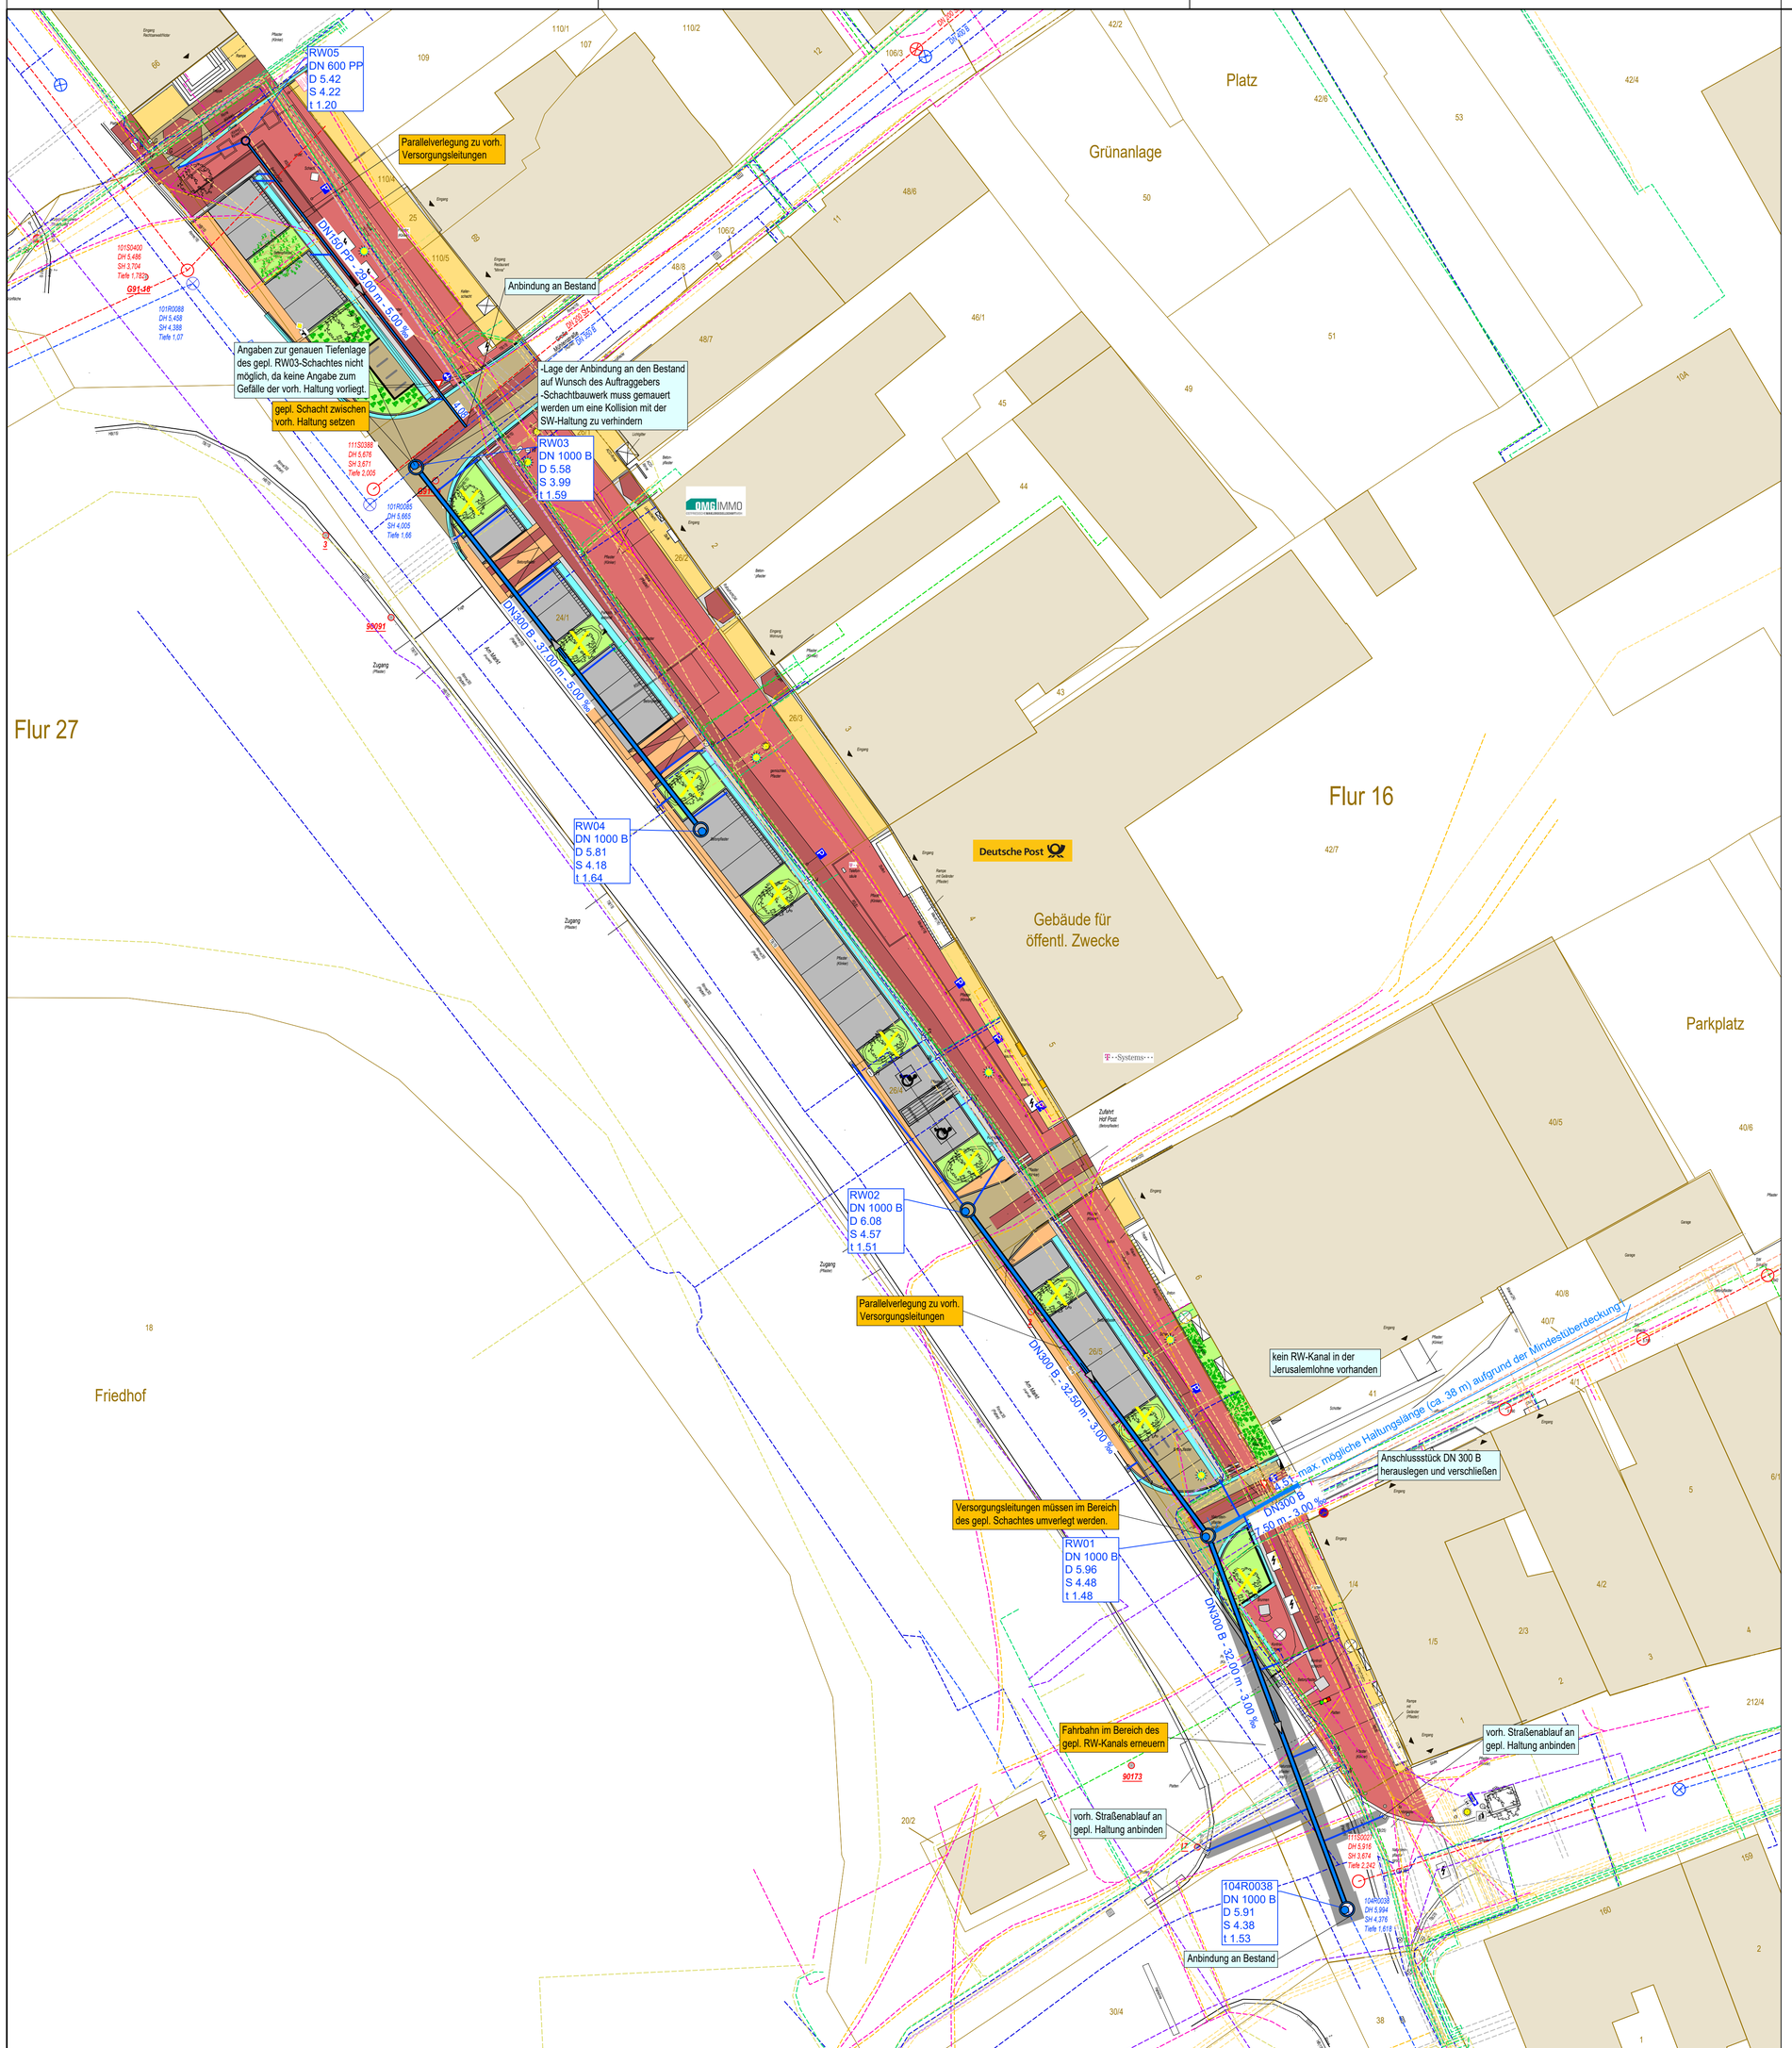

Legende [Planung]

- Gehweg
- Naturstein Großpflaster, Oberfläche glatt, Bunt sortiert
- Katzenköpfe
- Aufenthaltsbereich
- "Schaufensterbereich"
- Taktile Elemente, Taststeifen, Naturstein
- Parkplatz
- Fahrbahn
- Grünfläche
- Entwässerung
- Laubbaum, Planung
- Baum entfällt
- Hecke, Planung
- Mauer als Sitzgelegenheit
- Beleuchtungsmast
- Beleuchtungspoller
- Bodenbeleuchtung

RW1 DN 1000 B D 17.61 S 15.74 t 1.87

RW2 DN 1000 B D 17.56 S 15.77 t 1.79

DN300 B - 30.00 m - 3.00 ‰

RW-Kanalneubau
(Angabe über Nennweite, Material, Haltungslänge, Fließrichtung, Gefälle)

RW-Schacht mit Schachtbezeichnung
(Angabe über Deckelhöhe, Sohlhöhe und Schachttiefe sowie ggf. Angabe über von der Schachttiefe abweichende Rohranschlusshöhe)

Legende [Bestand]

- = Schacht Schmutzwasser
- = Schacht Regenwasser
- = Schacht
- H = Unterflurhydrant
- W = Wasserschieber
- G = Gasschieber
- = Ablauf 30 x 50
- = Ablauf 50 x 50
- = Festpunkt
- = Grenzstein
- = Laterne
- = Schaltkasten
- = Baum gemessen
- = Betonpoller
- = Zaun

Fremdleitungen (digitalisiert)

- = Wirtschaftsbetriebe der Stadt Norden GmbH Beleuchtung
- = Wirtschaftsbetriebe der Stadt Norden GmbH Niederspannung 1kV
- = Wirtschaftsbetriebe der Stadt Norden GmbH Mittelspannung 20kV
- = Wirtschaftsbetriebe der Stadt Norden GmbH Gas
- = Wirtschaftsbetriebe der Stadt Norden GmbH Fernwärme
- = Wirtschaftsbetriebe der Stadt Norden GmbH Wasser
- = Wirtschaftsbetriebe der Stadt Norden GmbH Schutz- und Leerrohre
- = Wirtschaftsbetriebe der Stadt Norden GmbH Telefon und LWL
- = Stadt Norden Kanal RW
- = Stadt Norden Kanal SW
- = Vodafone Kabel Deutschland
- = Telekom
- = EWE Telekommunikation

Vermessung

Gemessen : 19.09.2017 - Ruping

Lagesystem : ETRS89 / UTM32
Höhensytem : NHN
Codierung : Lindschulte
Auszug aus den Geobasisdaten der Niedersächsischen Vermessung- und Katasterverwaltung, © 2017

Der Verlauf der Leitungen der Versorgungsträger wurde anhand der übergebenen Unterlagen in die Pläne übernommen. Für die genaue Lage und die Vollständigkeit wird keine Gewähr übernommen. Vor Baubeginn ist der Bestand bei den jeweiligen Versorgungsträgern zu erkunden.

Die eingetragenen Katastergrenzen wurden aus der ALK übernommen und sind somit rechtlich nicht bindend.

Nr.	Art der Änderung	Datum	Zeichen
3.			
2.			
1.			

Entwurfsbearbeitung:

lindschulte LEIDENSCHAFT FÜR DAS PROJEKT

LINDSCHULTE Ingenieurgesellschaft mbH
Seilerbahn 7 • DE 48529 Nordhorn
Tel.: +49 59 21 / 88 44 - 0
Fax: +49 59 21 / 88 44 - 22
E-Mail: nordhorn@lindschulte.de
Internet: www.lindschulte.de

bearbeitet	10.12.2018	YTr
gezeichnet	10.12.2018	YTr
geprüft		

Projekt-Nr.: 1-17-1230

AUSFÜHRUNGSPLANUNG

Auftraggeber: Stadt Norden

Stadt Norden
Am Markt 15 • DE 26506 Norden
Tel.: +49 4931 / 923 - 0
Fax: +49 4931 / 923 - 456
E-Mail: stadt@norden.de
Internet: www.norden.de

Projekt:

Markt Ostseite und Jerusalemlohne in Norden

Plandarstellung:

Lageplan -Kanalplanung-

Plan-Bez.: LA-01
Maßstab: 1:250
Unterlage: 5 Index: -
Blatt-Nr.: 1/1

Aufgestellt:
Norden, den.....
Stadt Norden
im Auftrage: .....

Zur Bauausführung freigeben:
Norden, den.....
Stadt Norden
im Auftrage: .....

VORABZUG

© LINDSCHULTE Ingenieurgesellschaft mbH: Weitergabe sowie Vervielfältigung dieses Dokuments, Verwertung und Mitteilung seines inhalts sind verboten, soweit nicht ausdrücklich gestattet