


# Technische Anlage M 1:100


(Vorratsbehälter Sprinklerschutz mit Pumpenzentrale)

ANSICHT S-W

Systemgrundriss

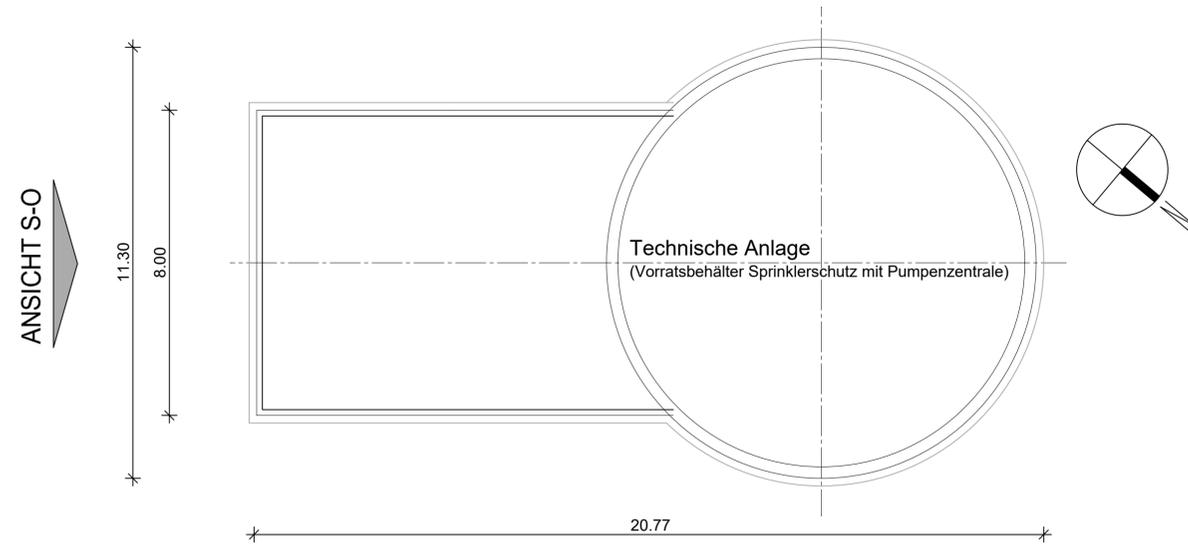


ANSICHT N-O

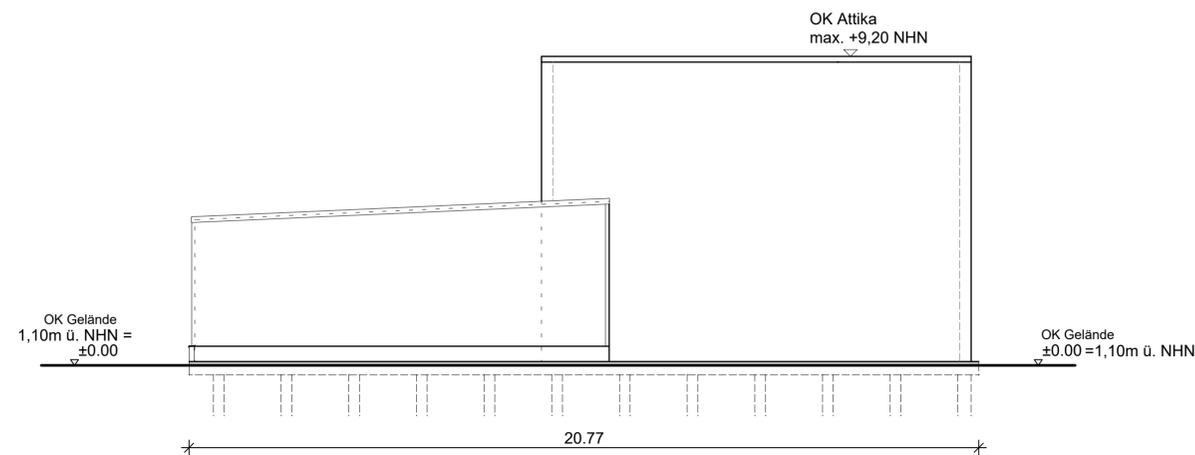


Technische Anlage  
(Vorratsbehälter Sprinklerschutz mit Pumpenzentrale)

ANSICHT N-O

Einordnung der technischen Anlage siehe Lageplan.

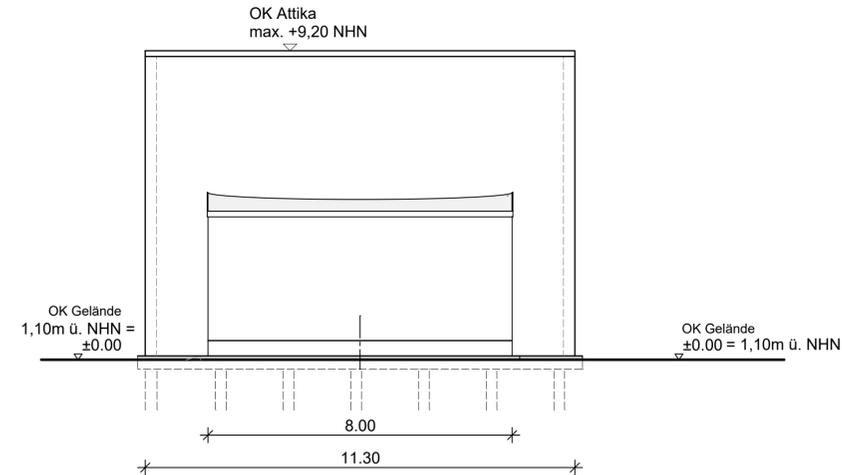

ANSICHT S-O

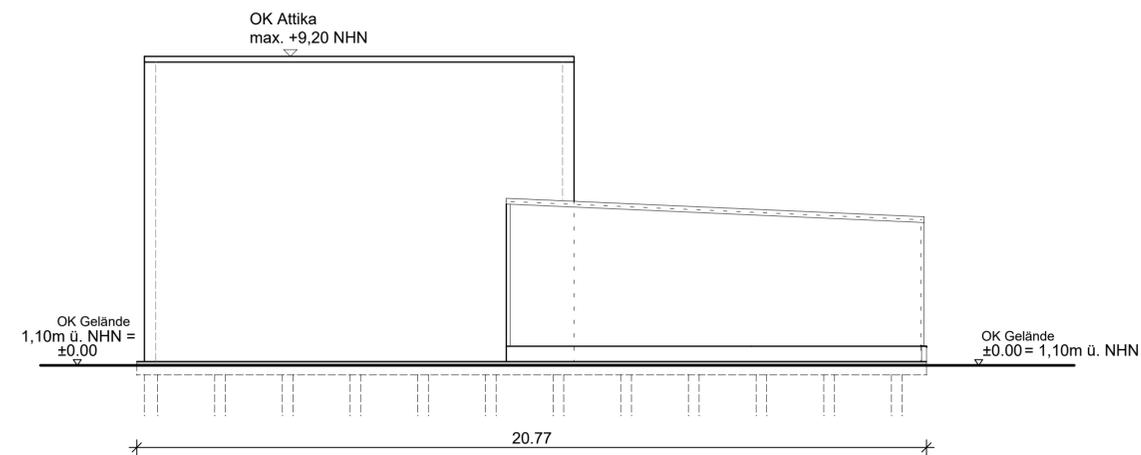

Technische Anlage  
(Vorratsbehälter Sprinklerschutz mit Pumpenzentrale)

ANSICHT S-W



## Vorhaben- und Erschließungsplan zum vorhabenbezogenen Bebauungsplan Nr. 205 V "toom-Baumarkt Nadörst"

ANSICHTEN  
Technische Anlage

Bauvorhaben / Objekt: **Neubau eines toom Baumarktes**

Mieter: **toom Baumarkt GmbH**   
Humboldt Str. 140 - 144  
51149 Köln

Bauherr: **Nadörst Projektentwicklung GmbH & Co-KG**  
Gewerbstraße 23  
26506 Norden

Planung/Bauüberwachung:  **Planungsteam Freital**  
Dipl.-Ing. Rainer Stewe  
Am Schloß 2, 01728 Bannewitz  
Tel.: 0351-4000 30 / Fax.: 0351-4000 314  
e-mail: info@planungsteam-freital.de

Markt-Nr.:  NEUBAU  UMBAU

Maßstab: **1:100** Planinhalt: **ANSICHTEN  
Technische Anlage**

Bauherr: \_\_\_\_\_ Plan-Nummer: **VuE-ANS-05** Index: \_\_\_\_\_  
Datum Unterschrift

Planer: \_\_\_\_\_ Bearbeiter: **I.Mörtl Dipl.-Ing. Architekt**  
Datum Unterschrift Datum: **11.06.2020** Blattformat: **950x455**

H/B = 841 / 1189 (1.00m²) Allplan 2017