


ANLAGE: 2 ZUM VORHABENBEZOGENEN BEBAUUNGSPLAN


Wiederaufbau des Gulfnofes nach historischem

Vorbild in Norden Bundesstraße 24, 26506 Norden

Vorhabenbezogener Bebauungsplan

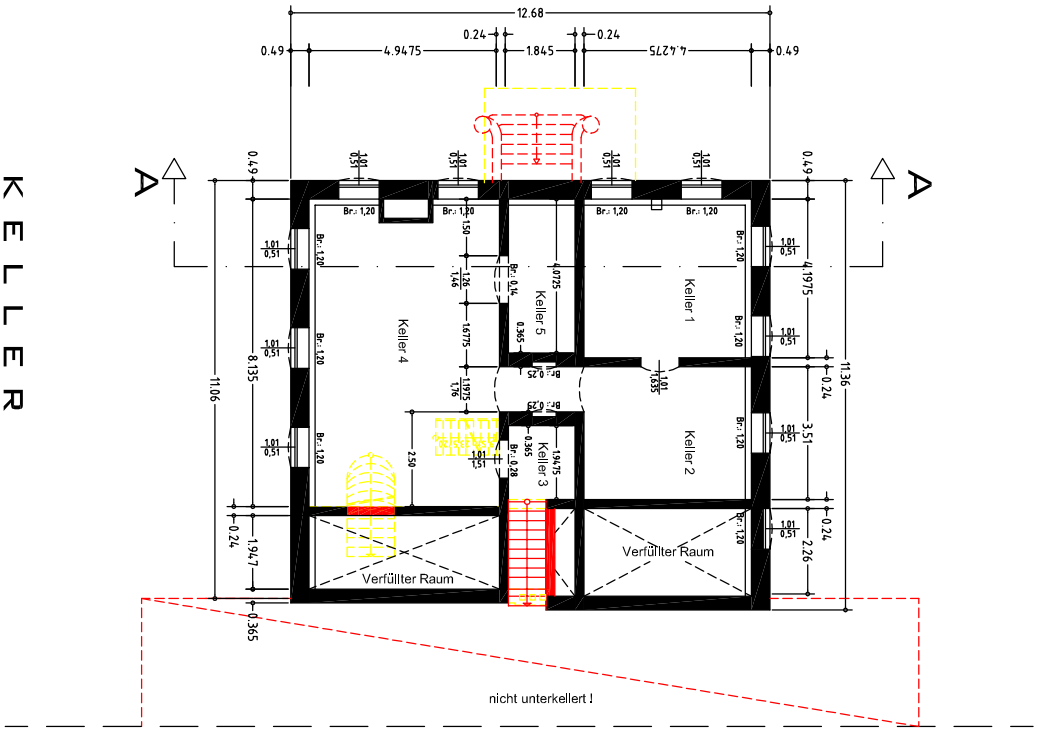

K E L L E R

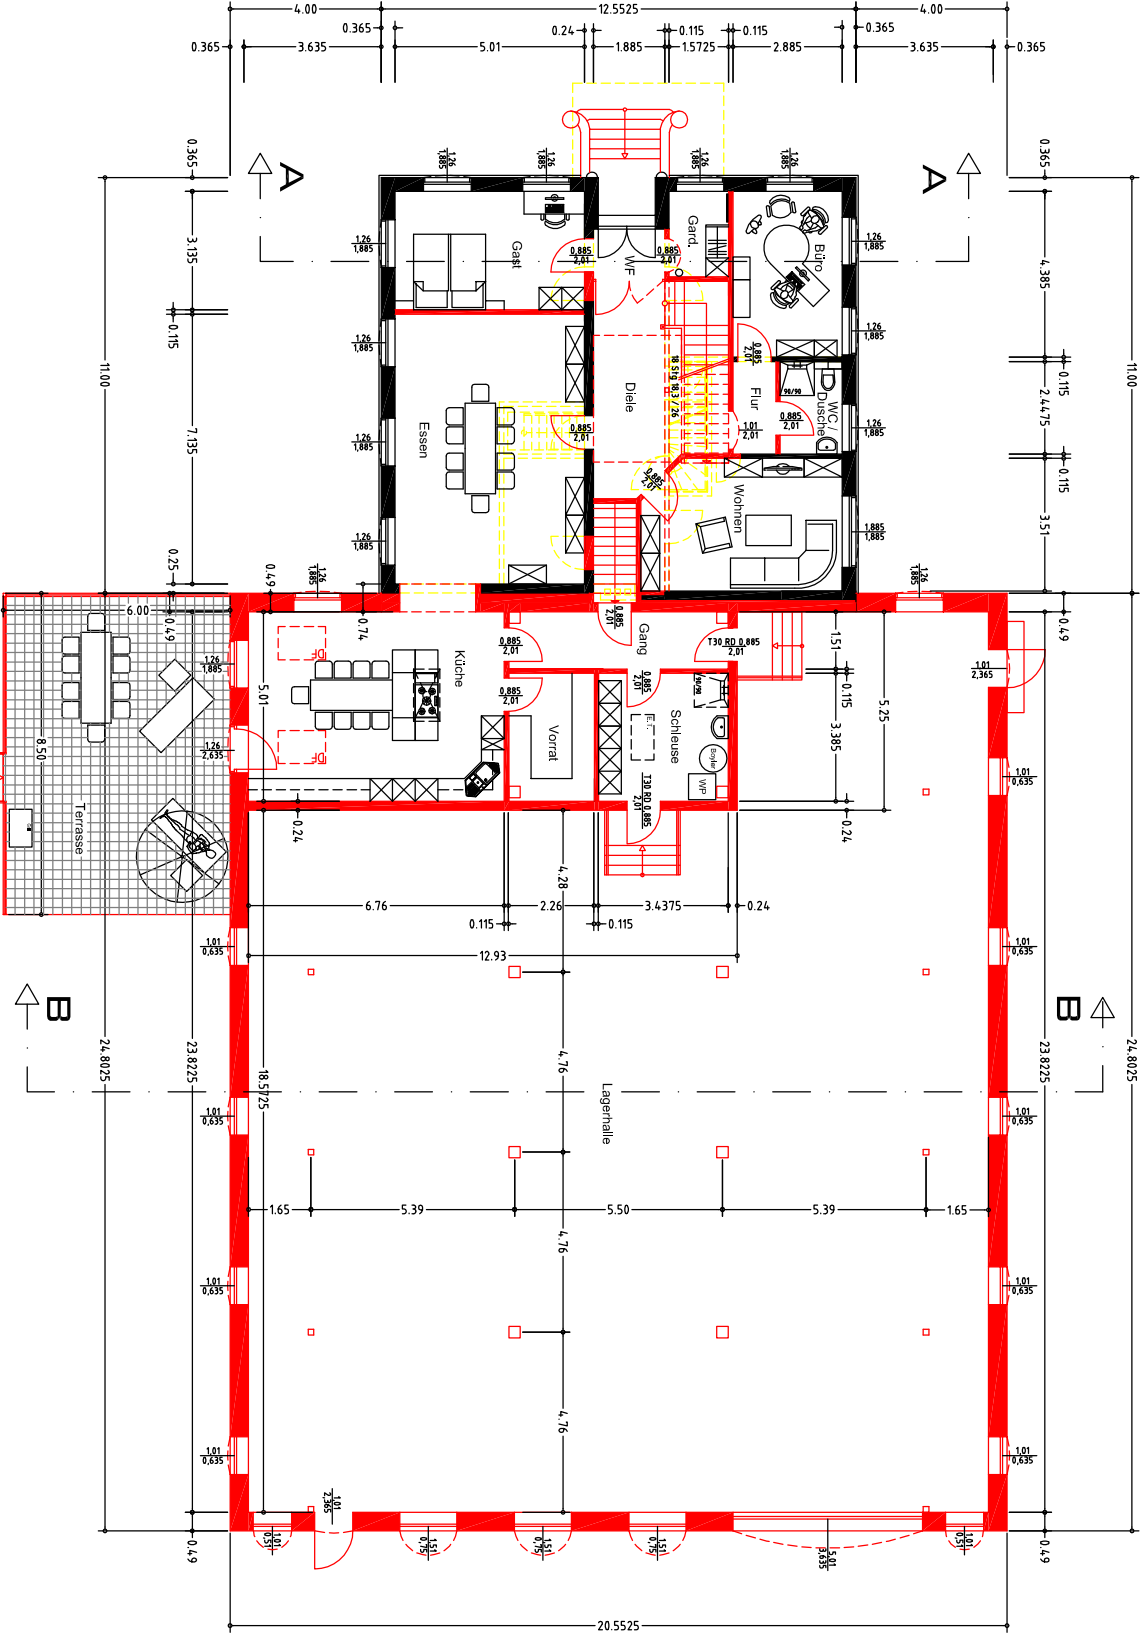

E R D G E S C H O S S

VORENTWURF M 1 : 200