


ANLAGE: 4 ZUM VORHABENBEZOGENEN BEBAUUNGSPLAN  
Wiederaufbau des Gulfhofes nach historischem  
Vorbild in Norden Bundesstraße 24, 26506 Norden

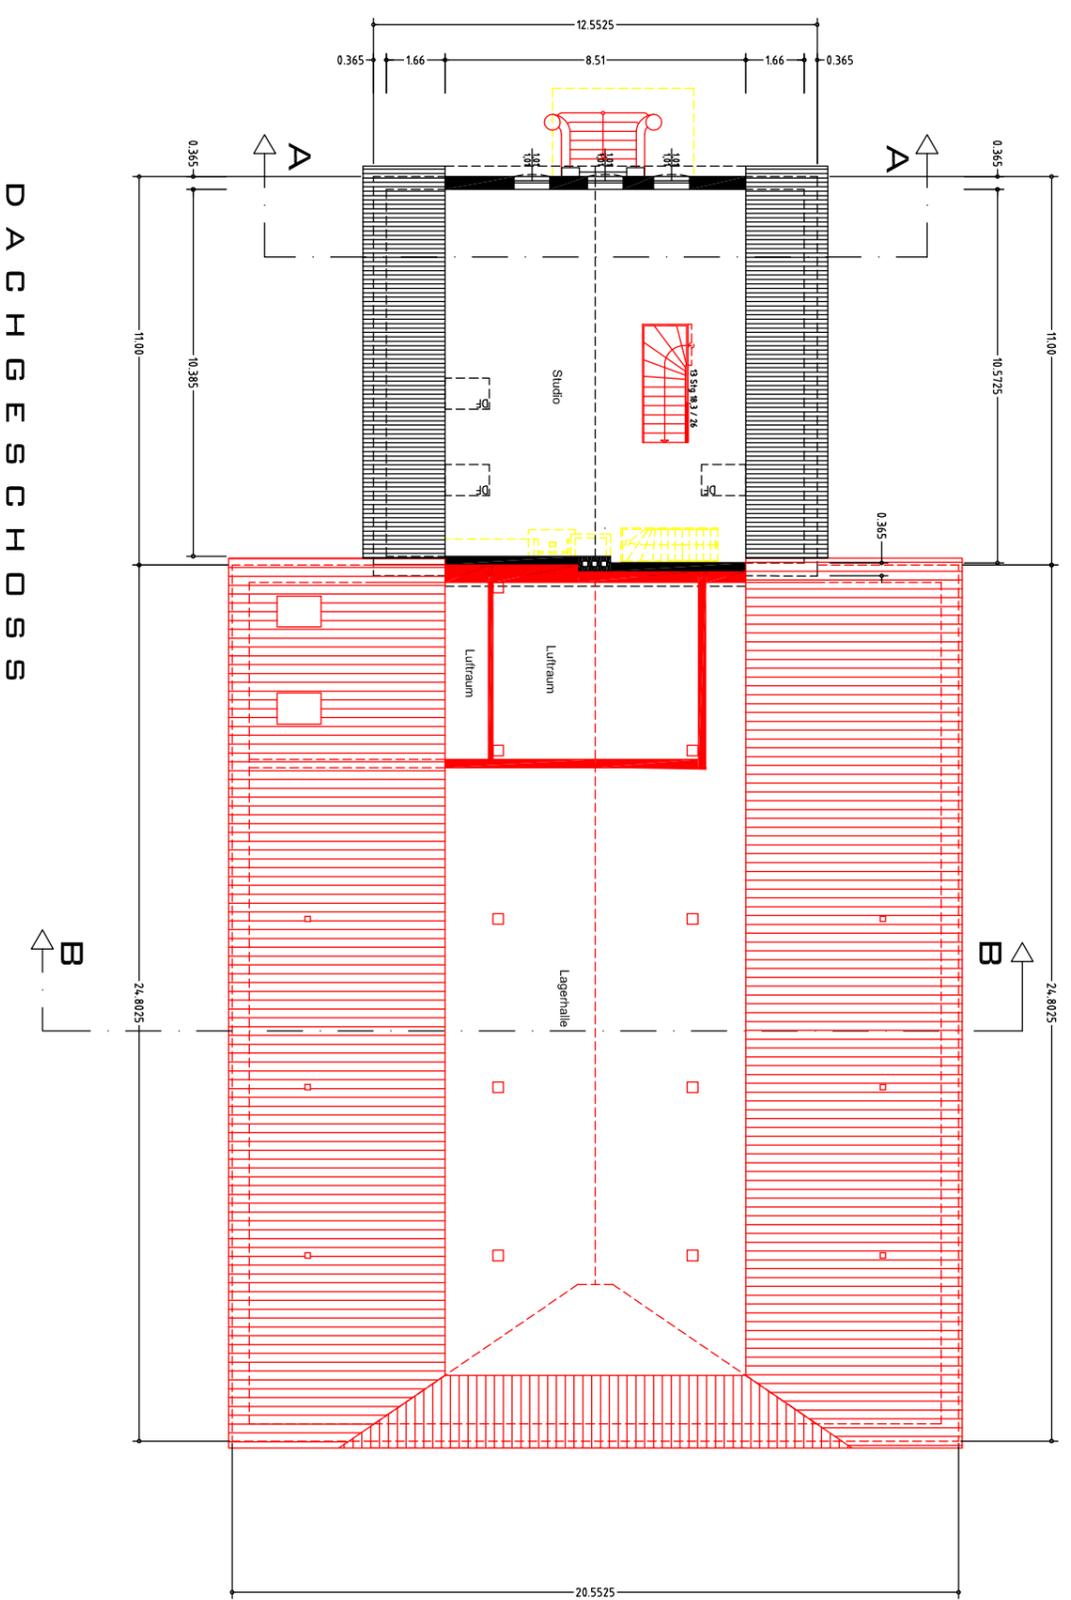

VORENTWURF M 1 : 200