Anlage: 7 zum Vorhabenbetozenen Bebauungsplan

Wiederaufbau des Gulfhofes nach historischem Vorbild in Norden Bundesstraße 24, 26506 Norden

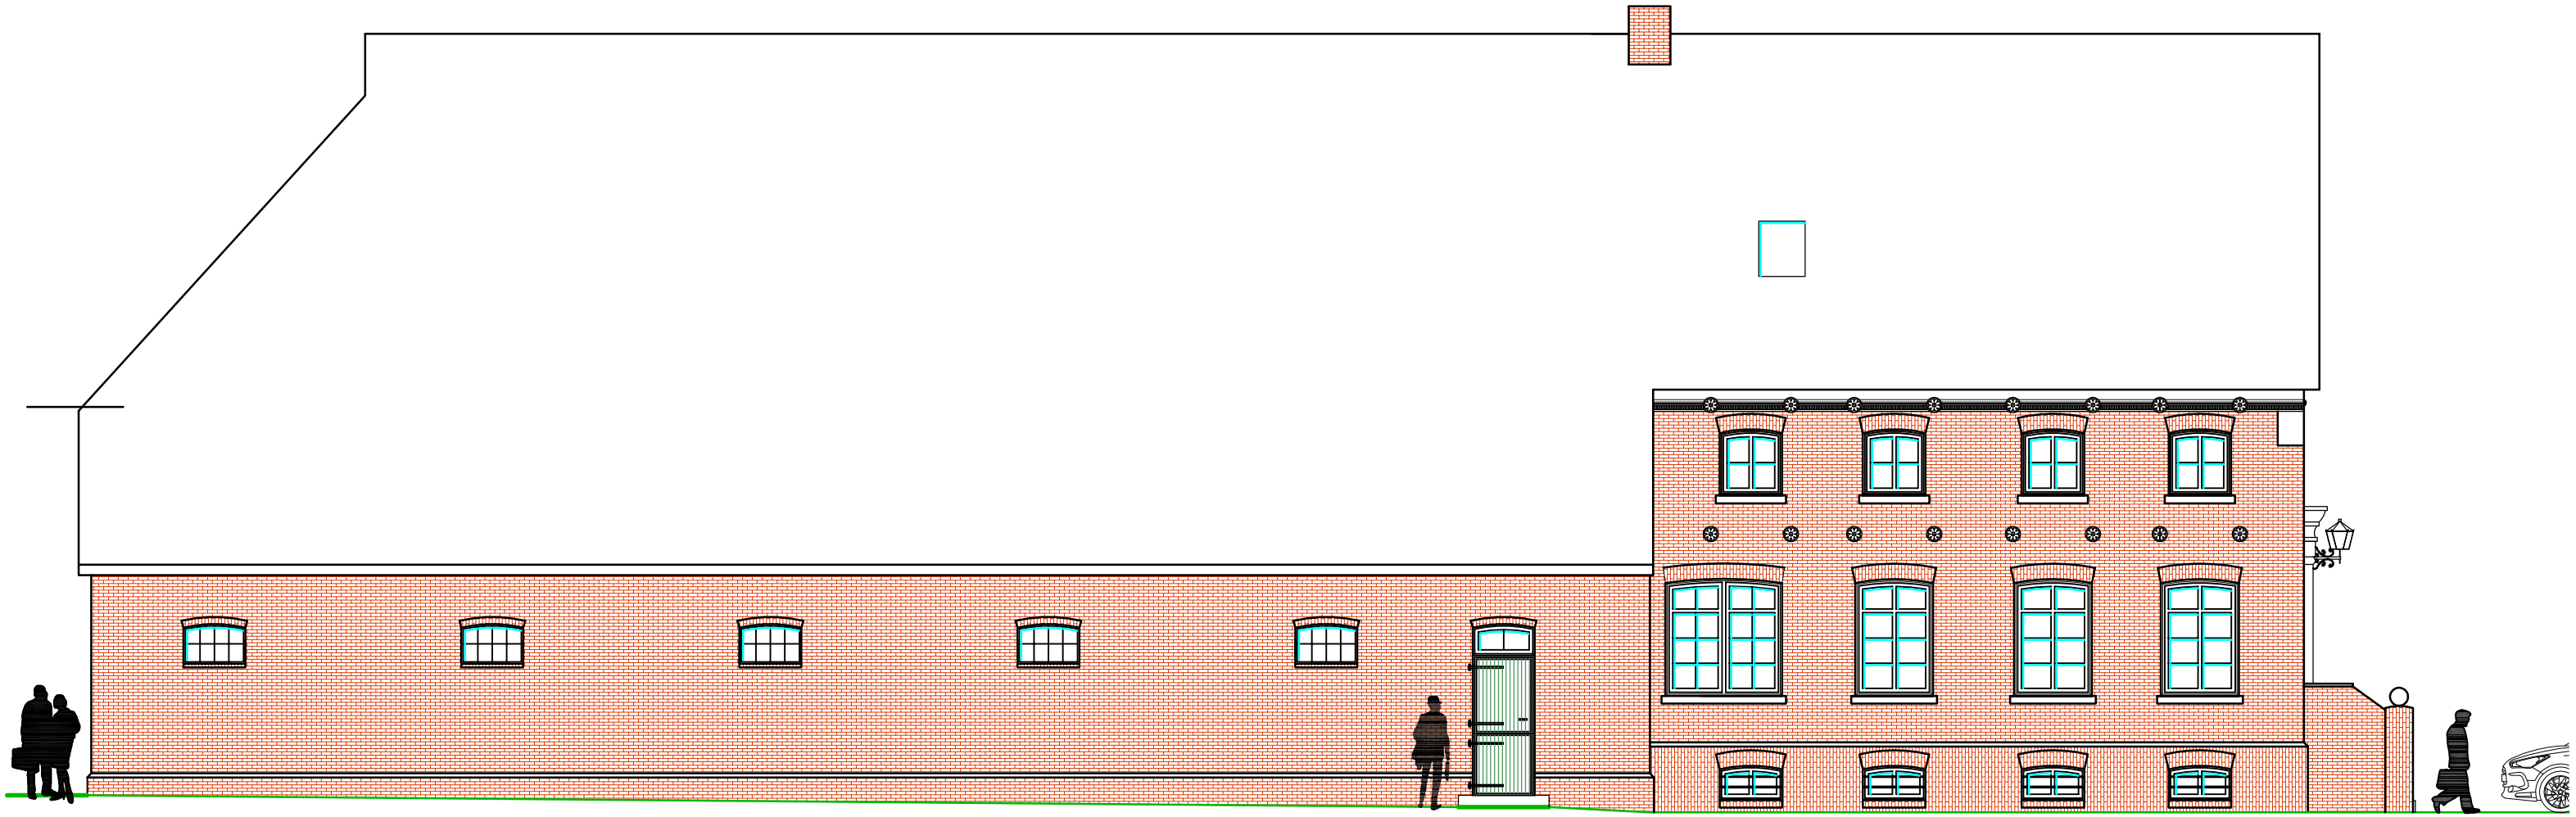

S Ü D - O S T A N S I C H T

Vorentwurf M 1: 100

JAN DENKENA
INGENIEURBÜRO
Dannenkamp 15, 26607 Aurich Tel.: 04941 - 73727 Mobil: 0170 - 8125581

Aurich, den 21.01.2021