


ANLAGE: 8 ZUM VORHABENBEZOGENEN BEBAUUNGSPLAN
Wiederaufbau des Gulfhofes nach historischem
Vorbild in Norden Bundesstraße 24, 26506 Norden

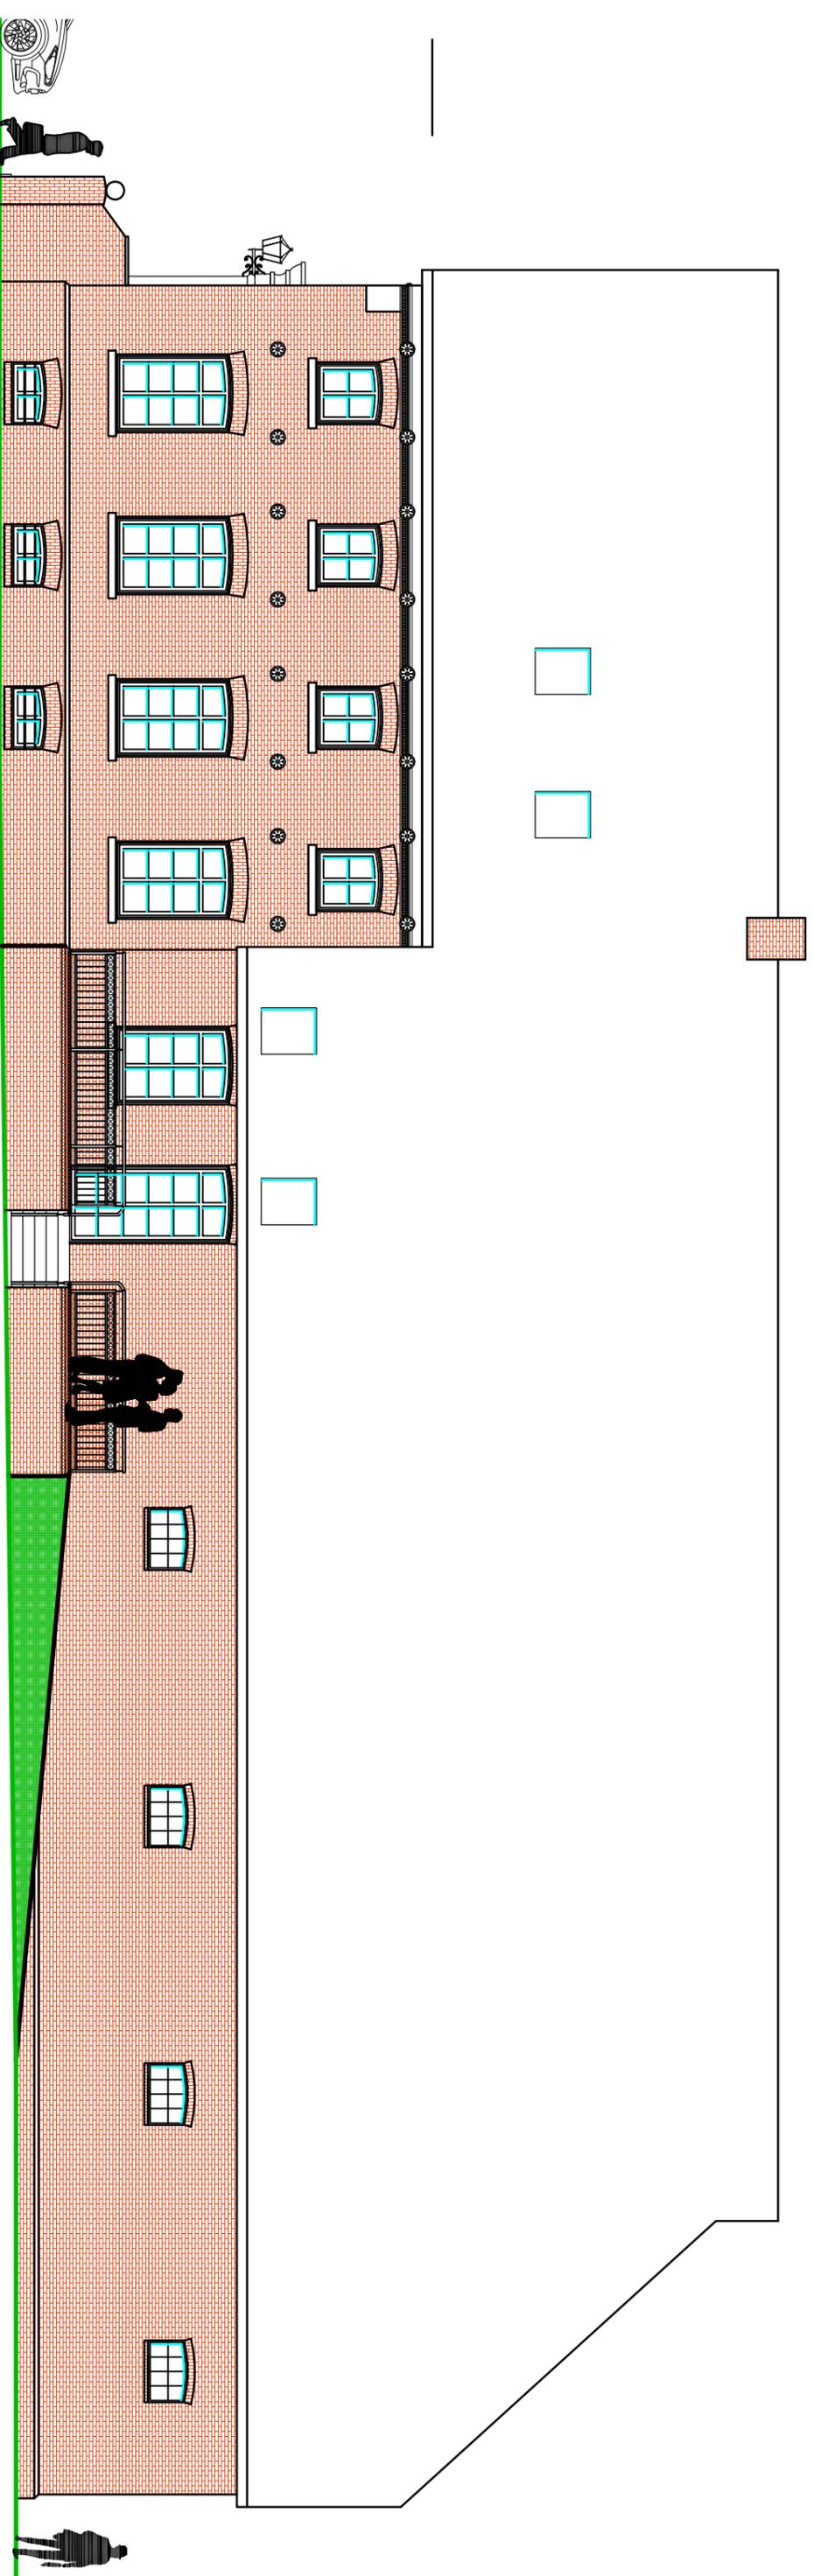

N O R D - W E S T A N S I C H T

VORENTWURF M 1 : 100

JAN DENKENA
INGENIEURBÜRO

DANNENKAMP 15, 26607 AURICH TEL.: 04941 73787 MOBIL: 0170 812581

AURICH, DEN 21.01.2021