


ANLAGE: 9 ZUM VORHABENBEZOGENEN BEBAUUNGSPLAN

Wiederaufbau des Gulfhofes nach historischem

Vorbild in Norden Bundesstraße 24, 26506 Norden

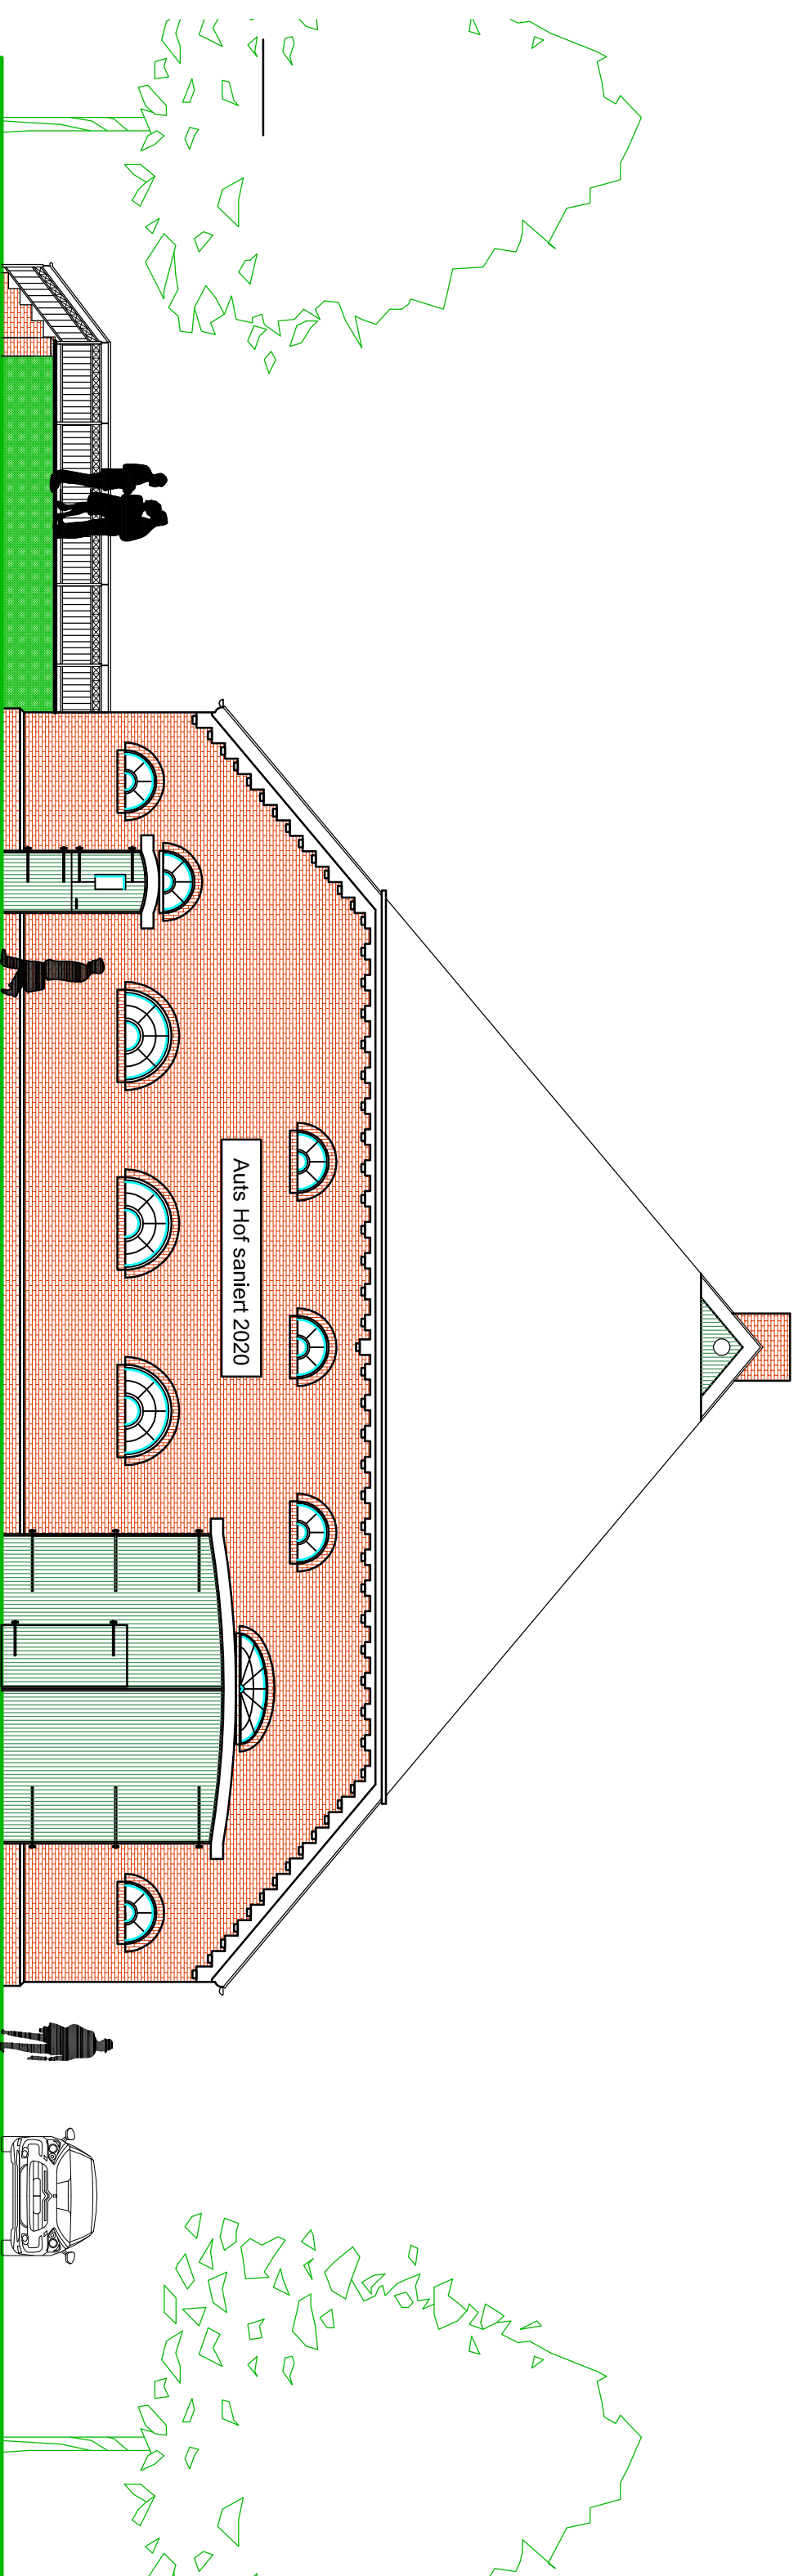

S Ü D - W E S T A N S I C H T

VORENTWURF M 1 : 1 0 0