


Erdgeschoss

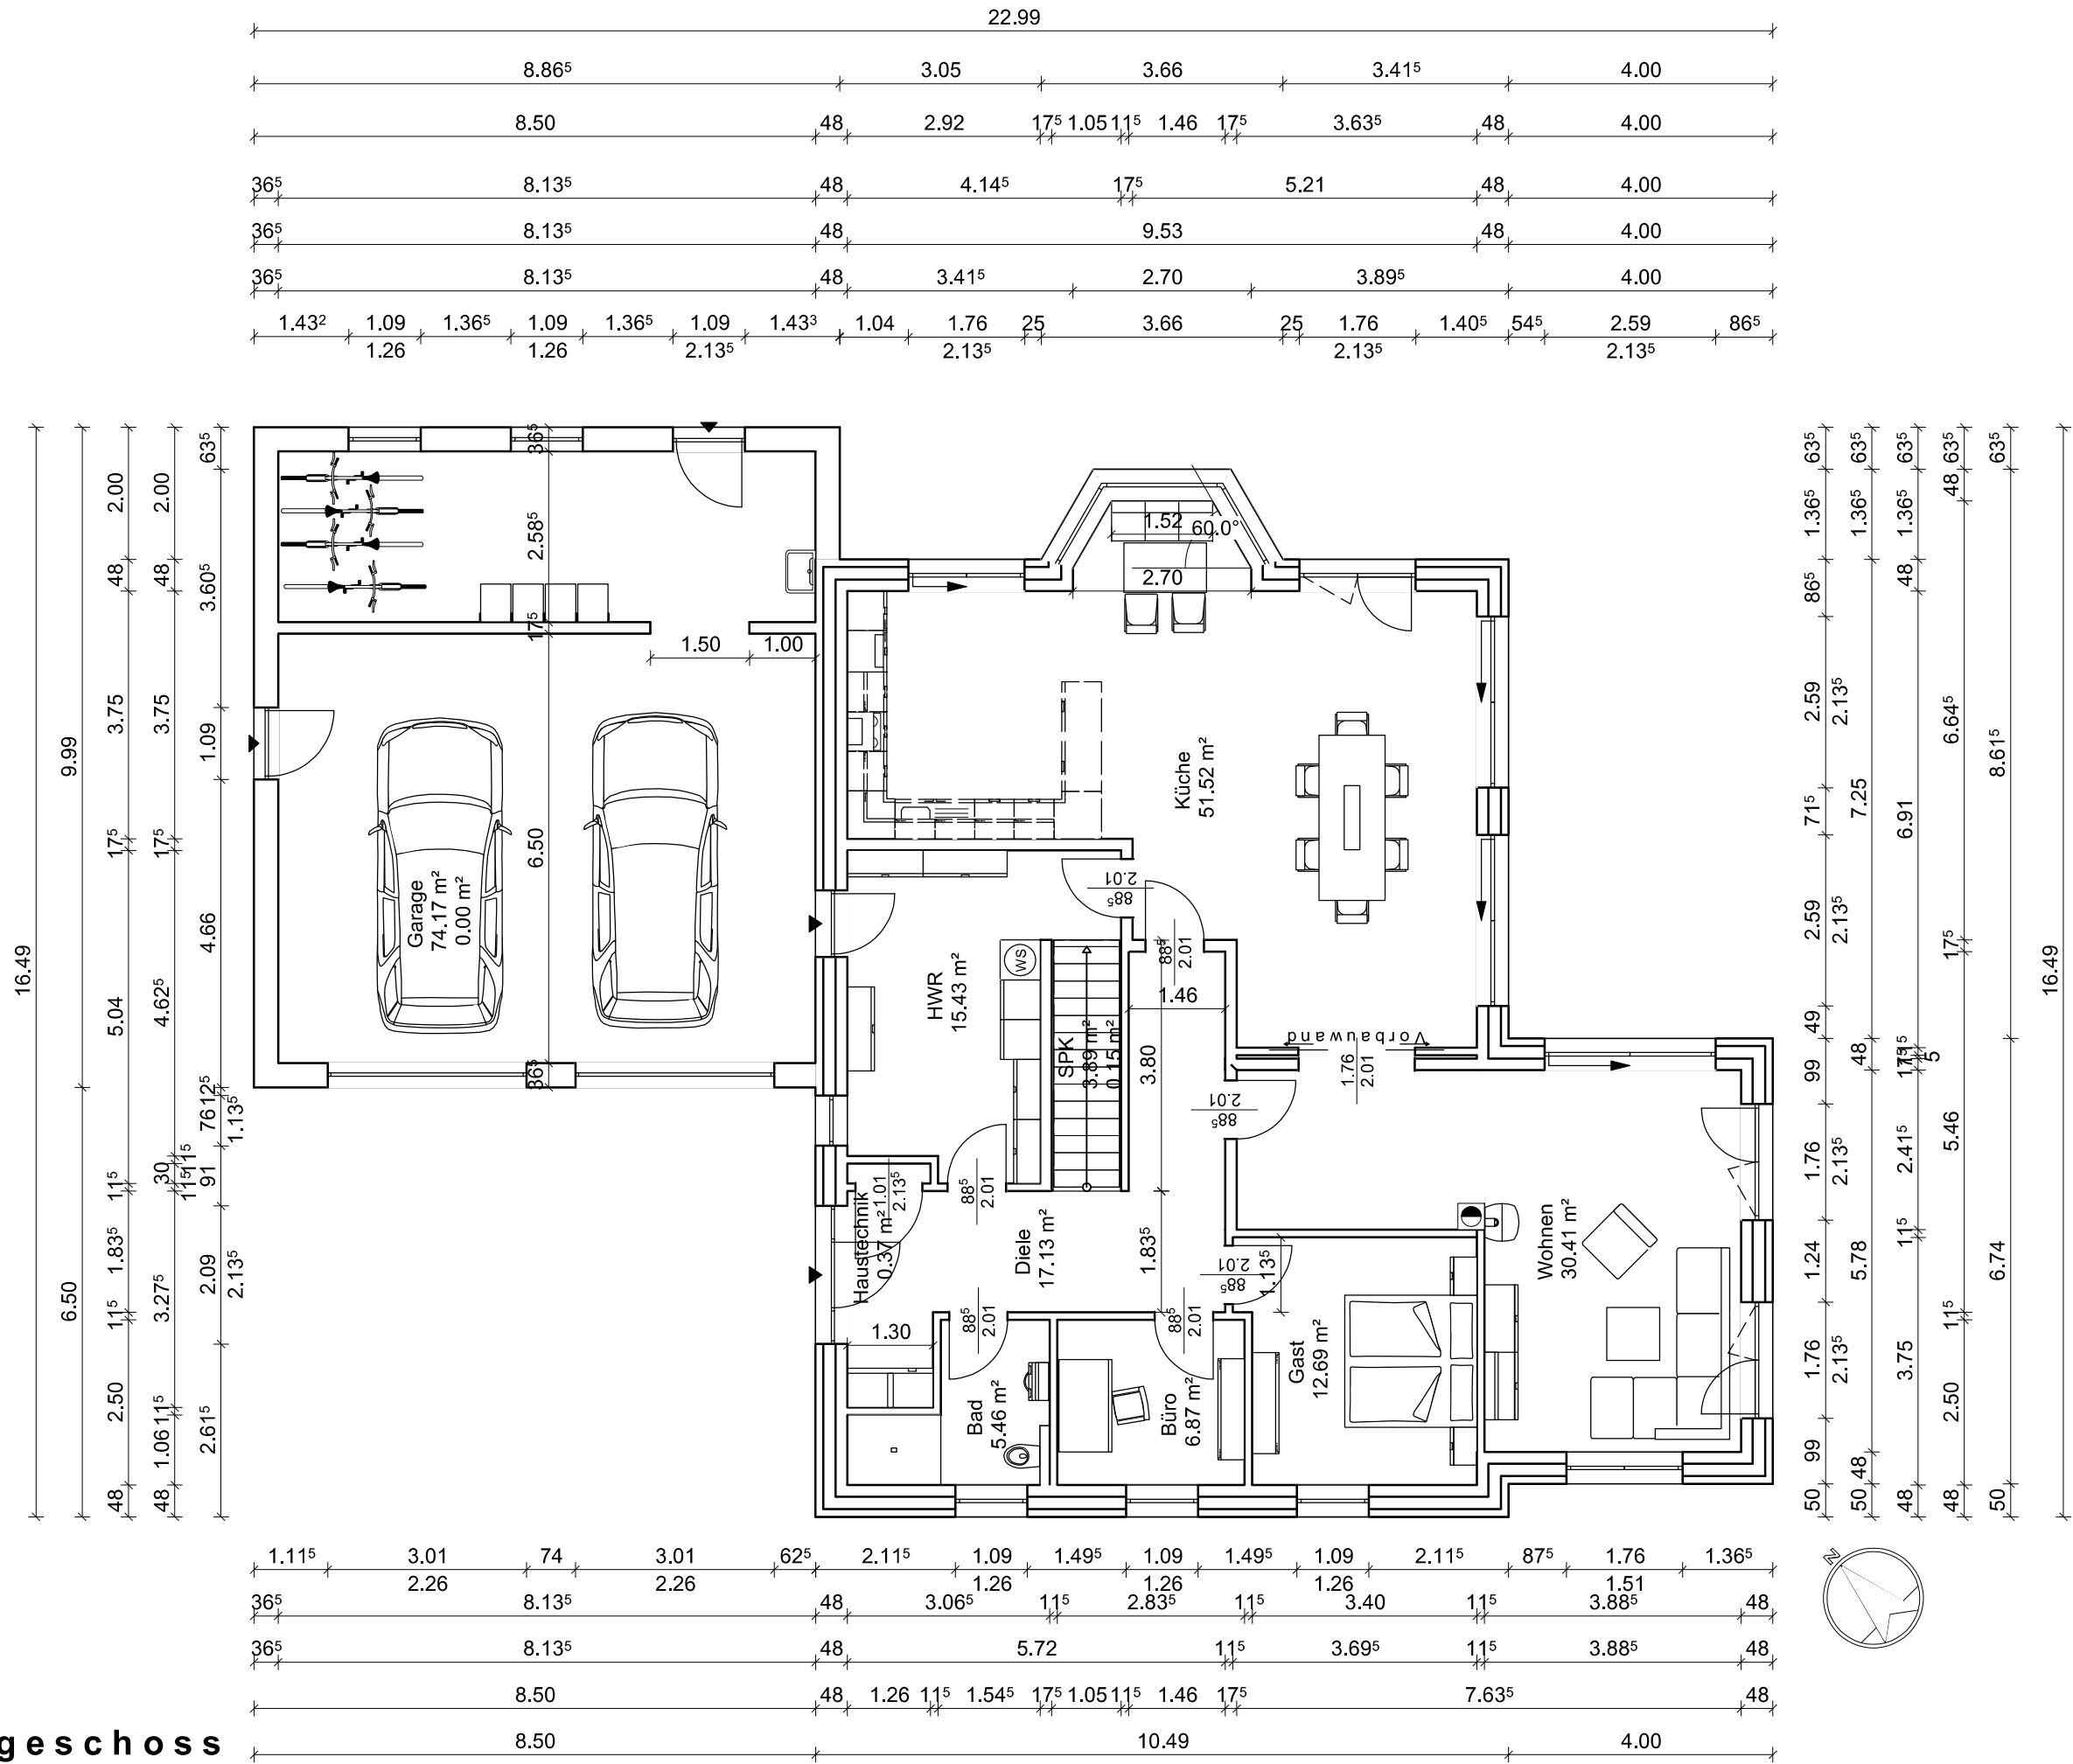

Bauort:
26506 Norden, Wendeweg 7

Bauteil:
Grundriss Erdgeschoss

Datum: 07.09.2020
Masstab: 1:100