




Stadt Norden
Fachbereich Planen, Bauen, Umwelt
Am Markt 43
26506 Norden

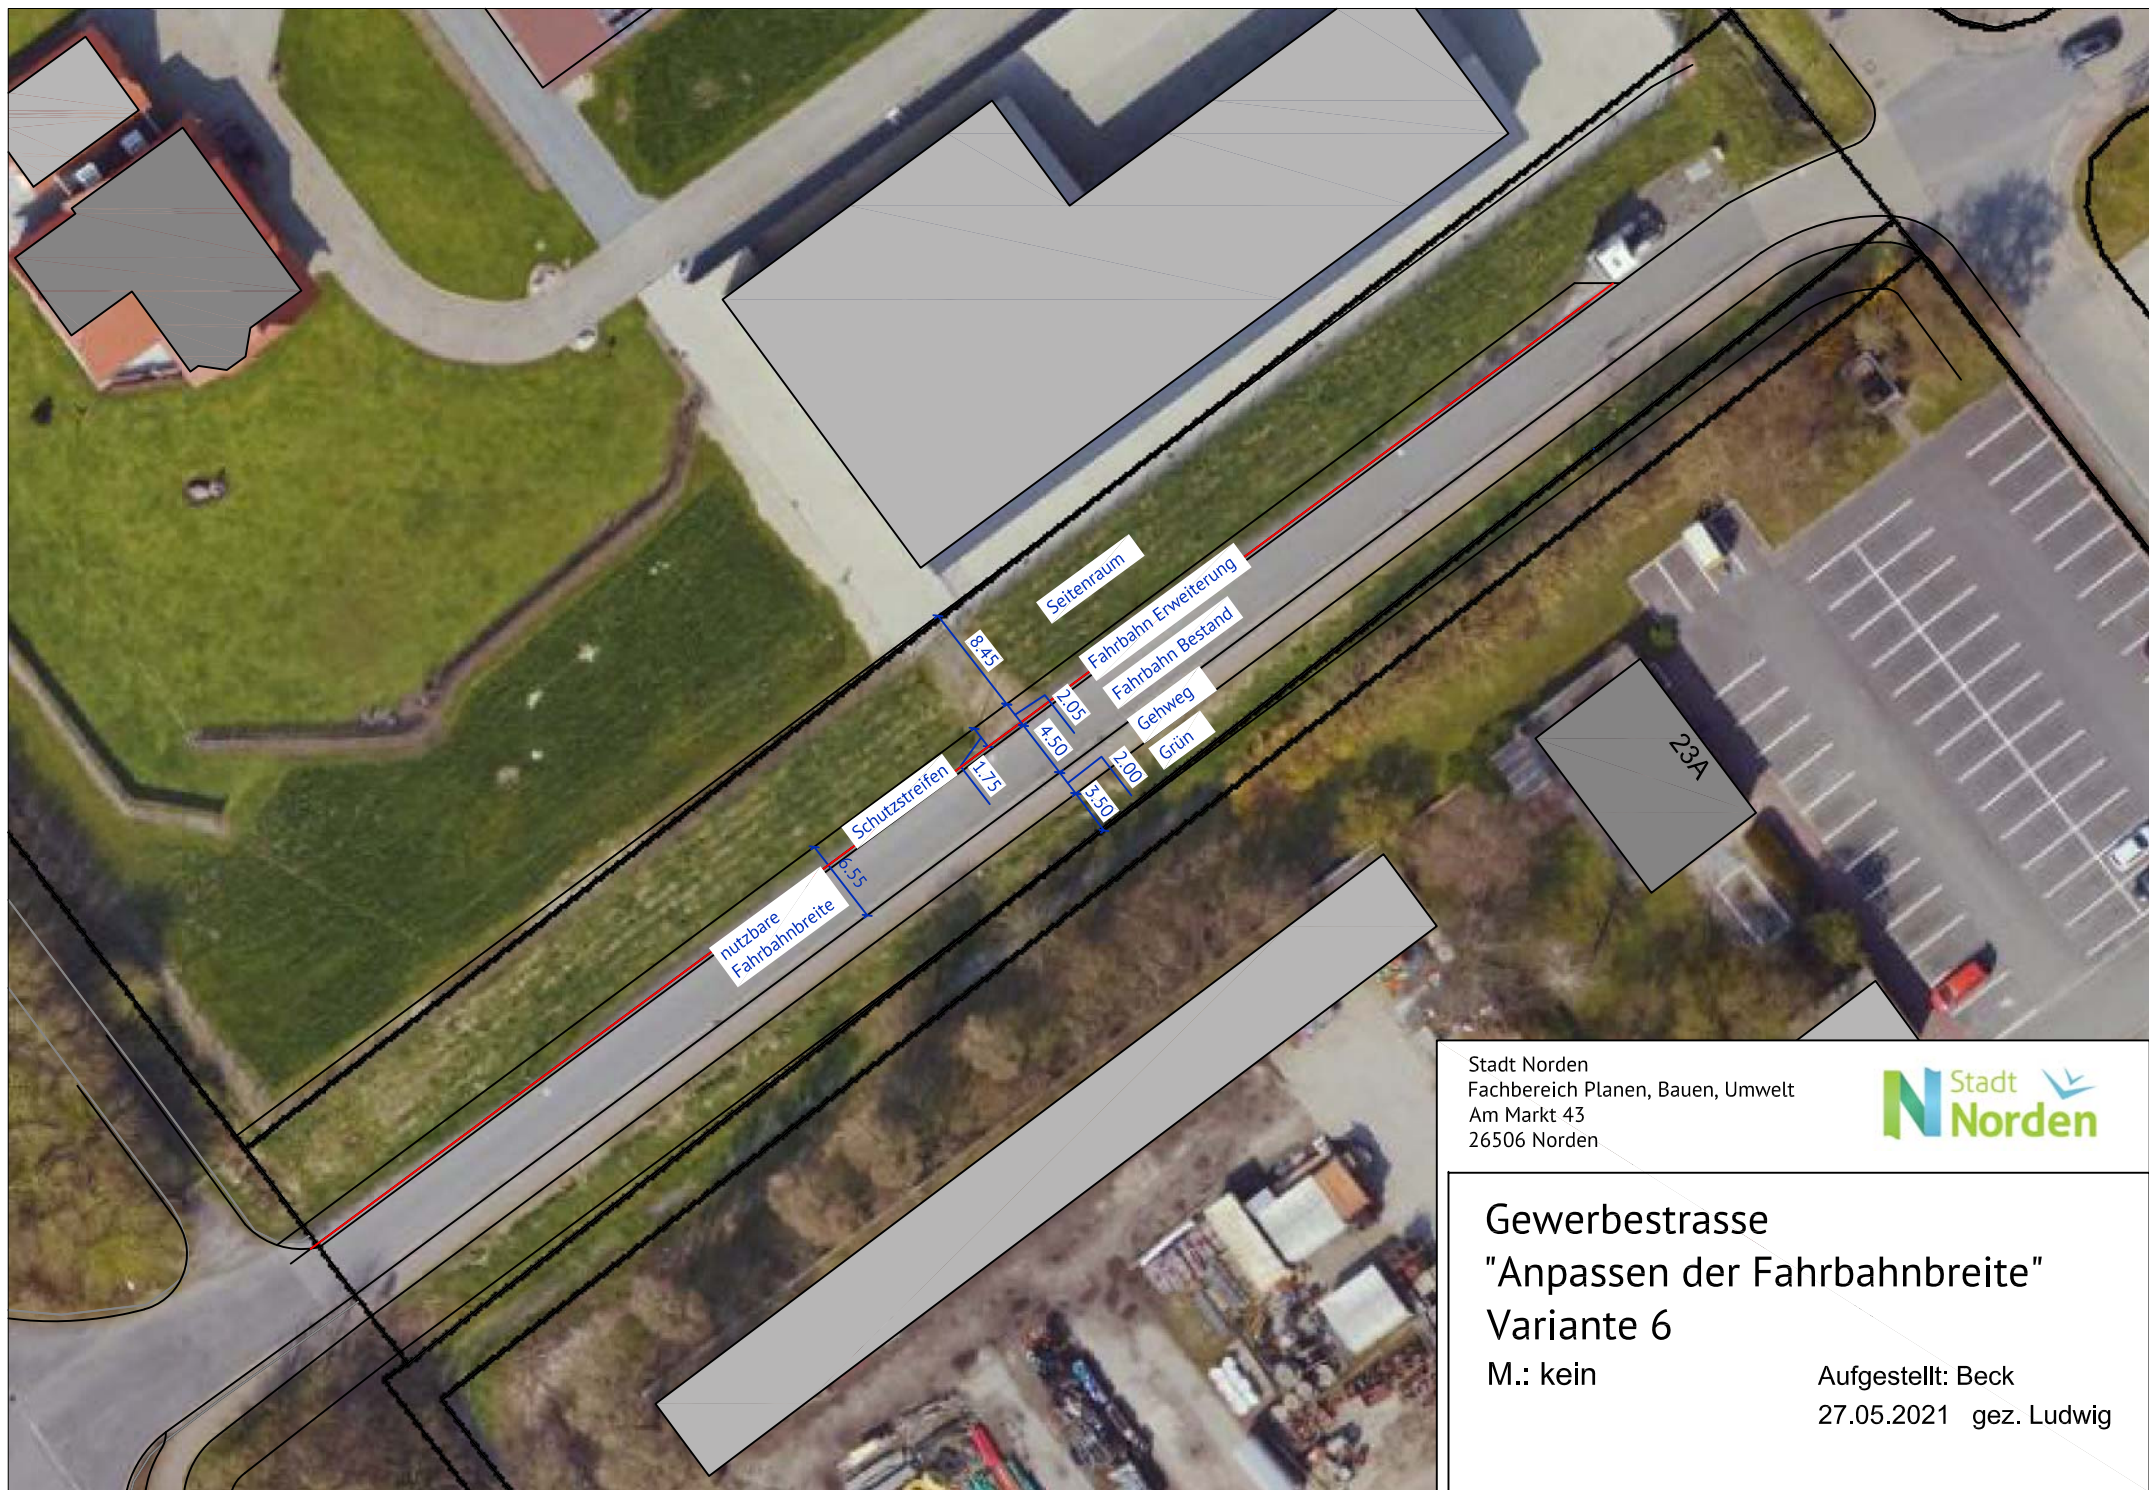

Gewerbebeistrasse "Anpassen der Fahrbahnbreite" Variante 6

M.: kein

Aufgestellt: Beck
27.05.2021 gez. Ludwig