


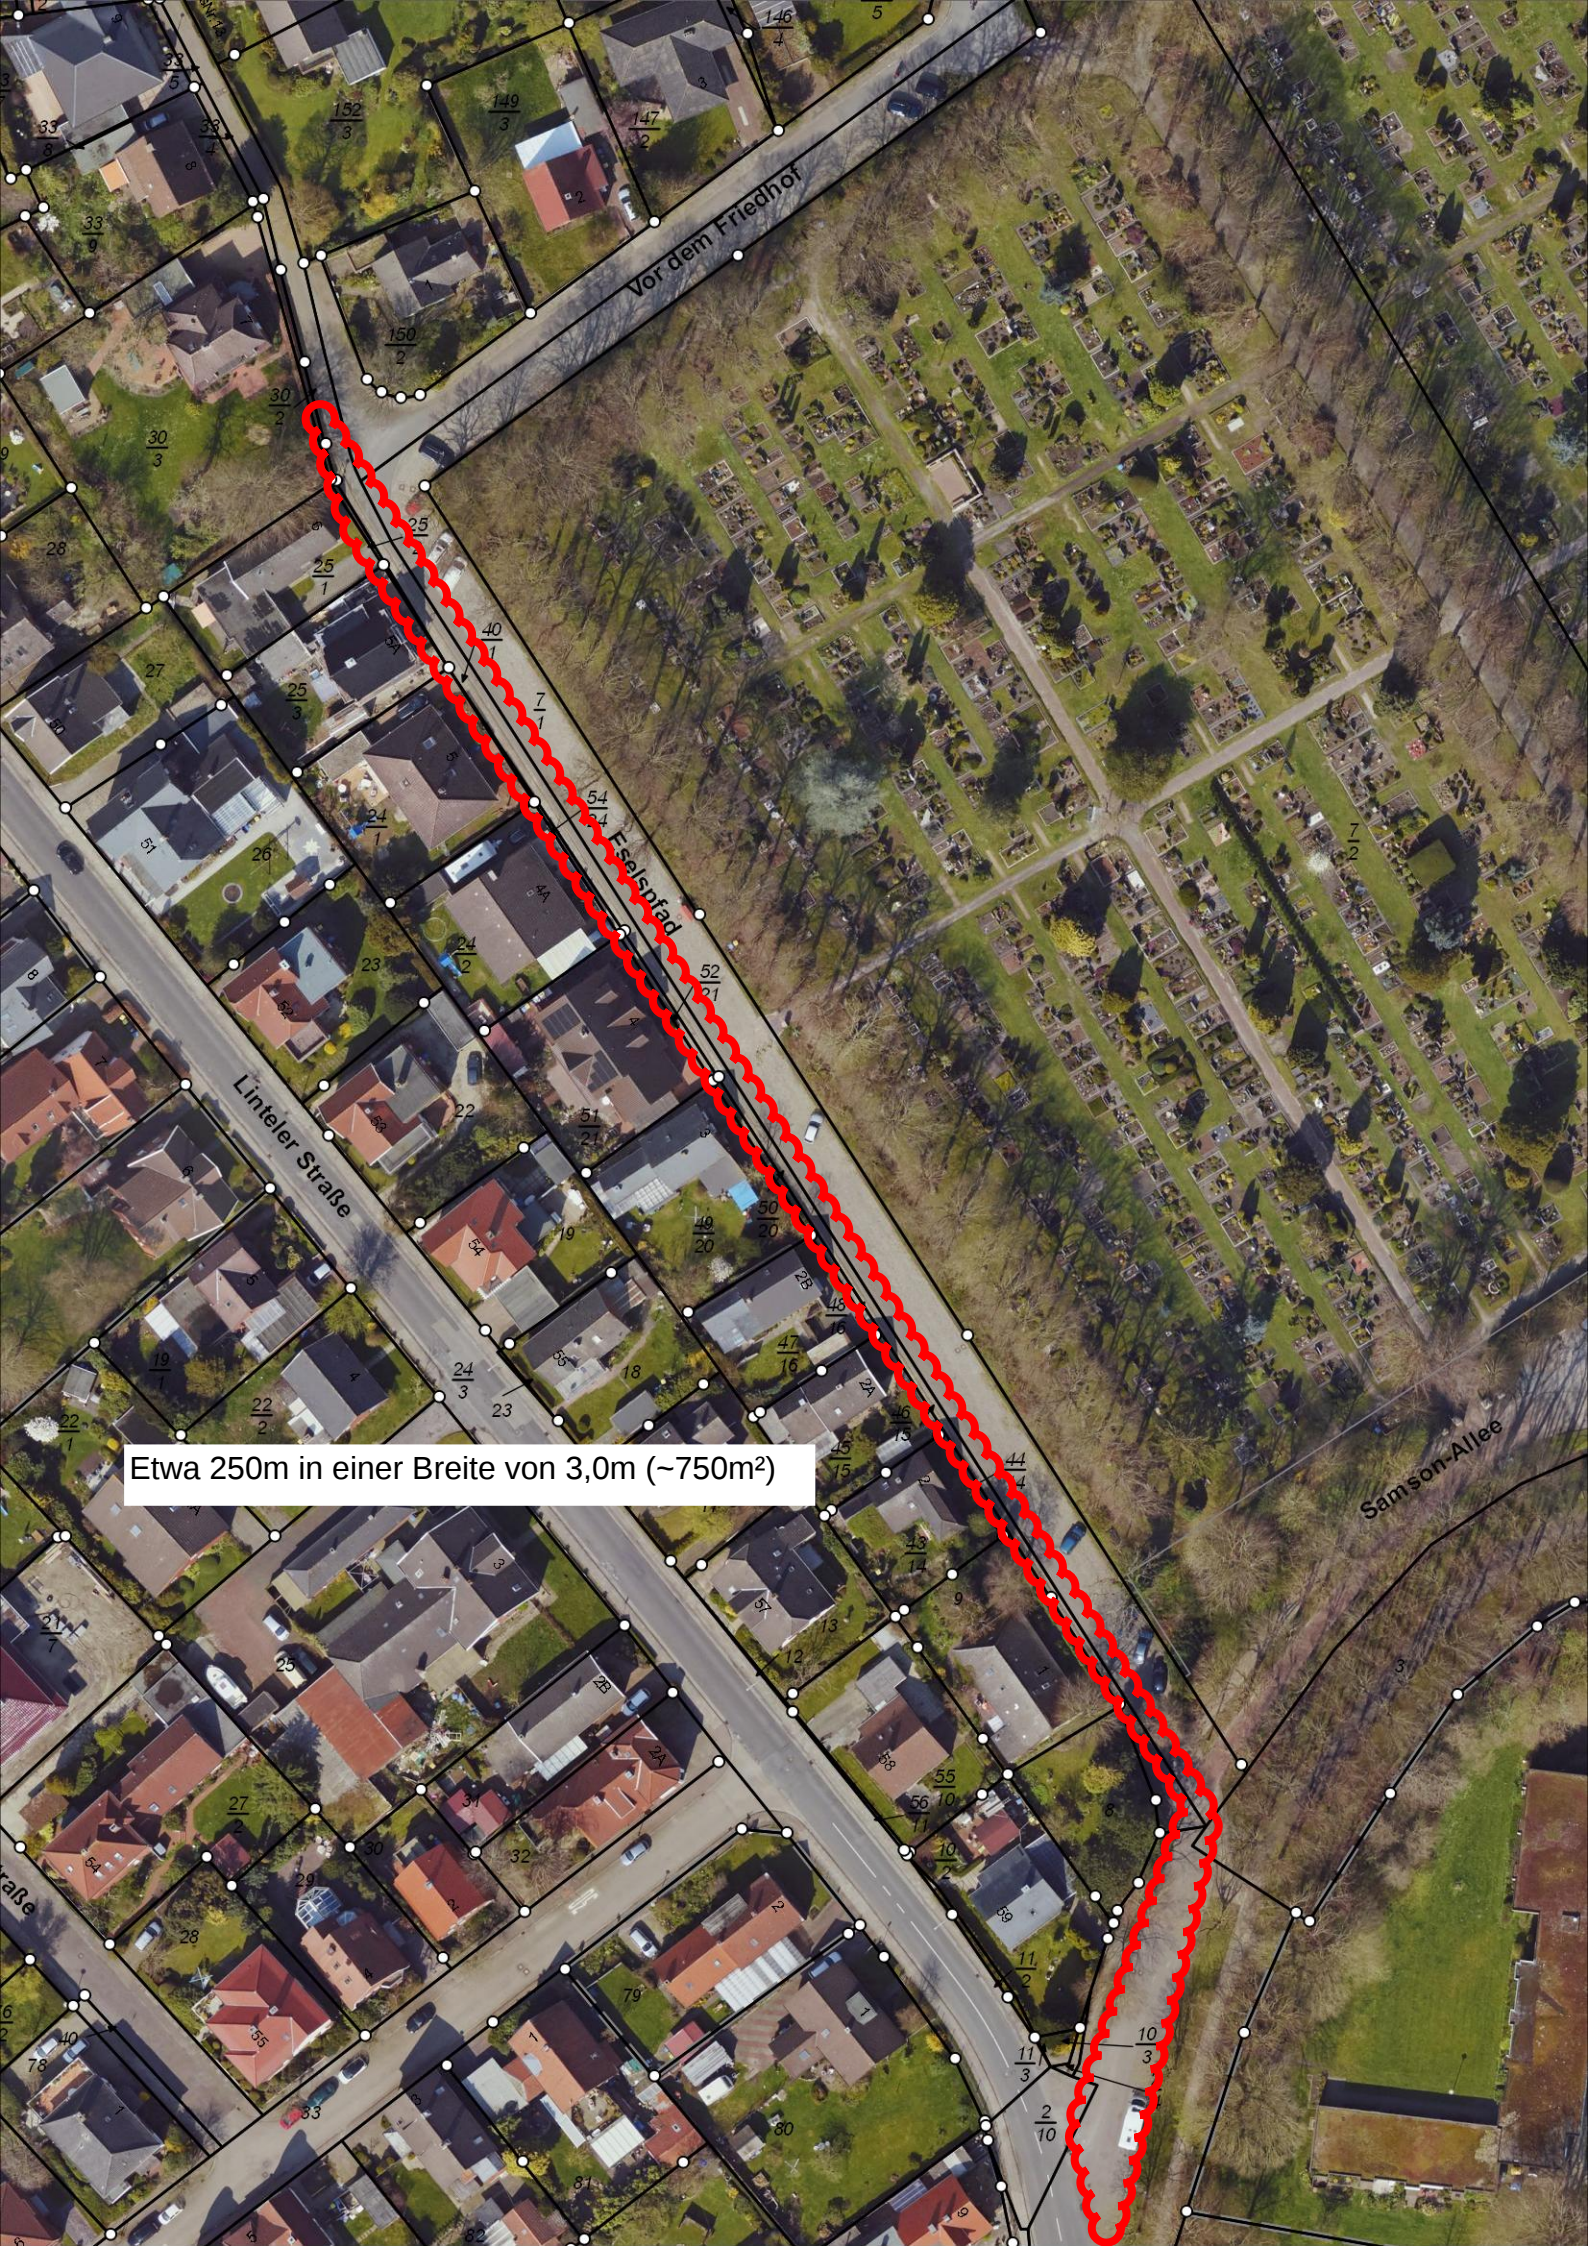

Etwa 250m in einer Breite von 3,0m (~750m²)