




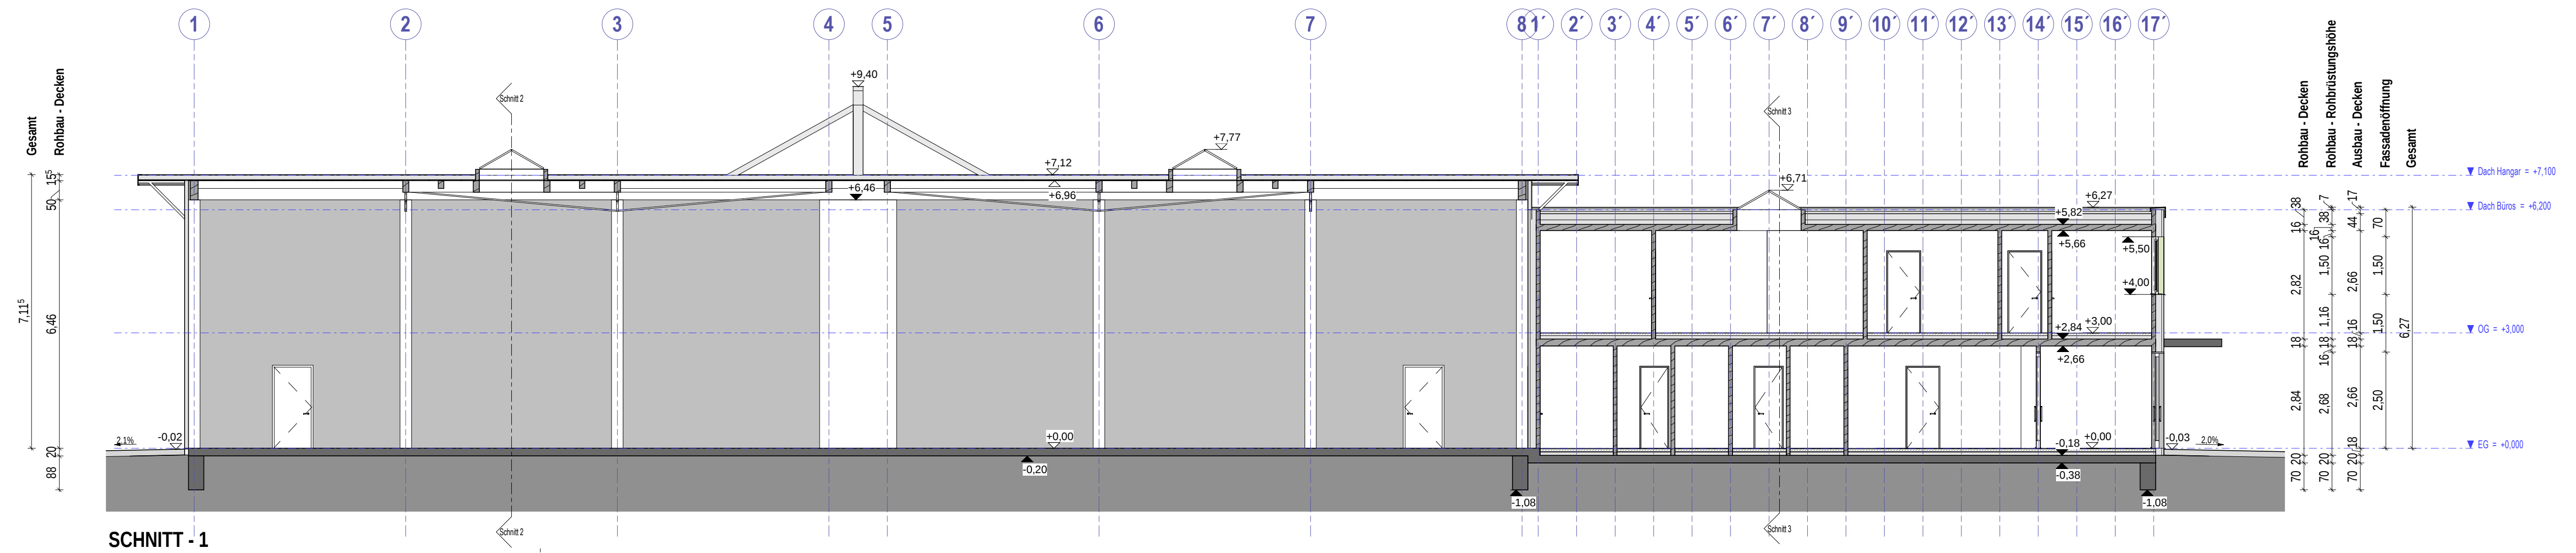

SCHNITT - 1

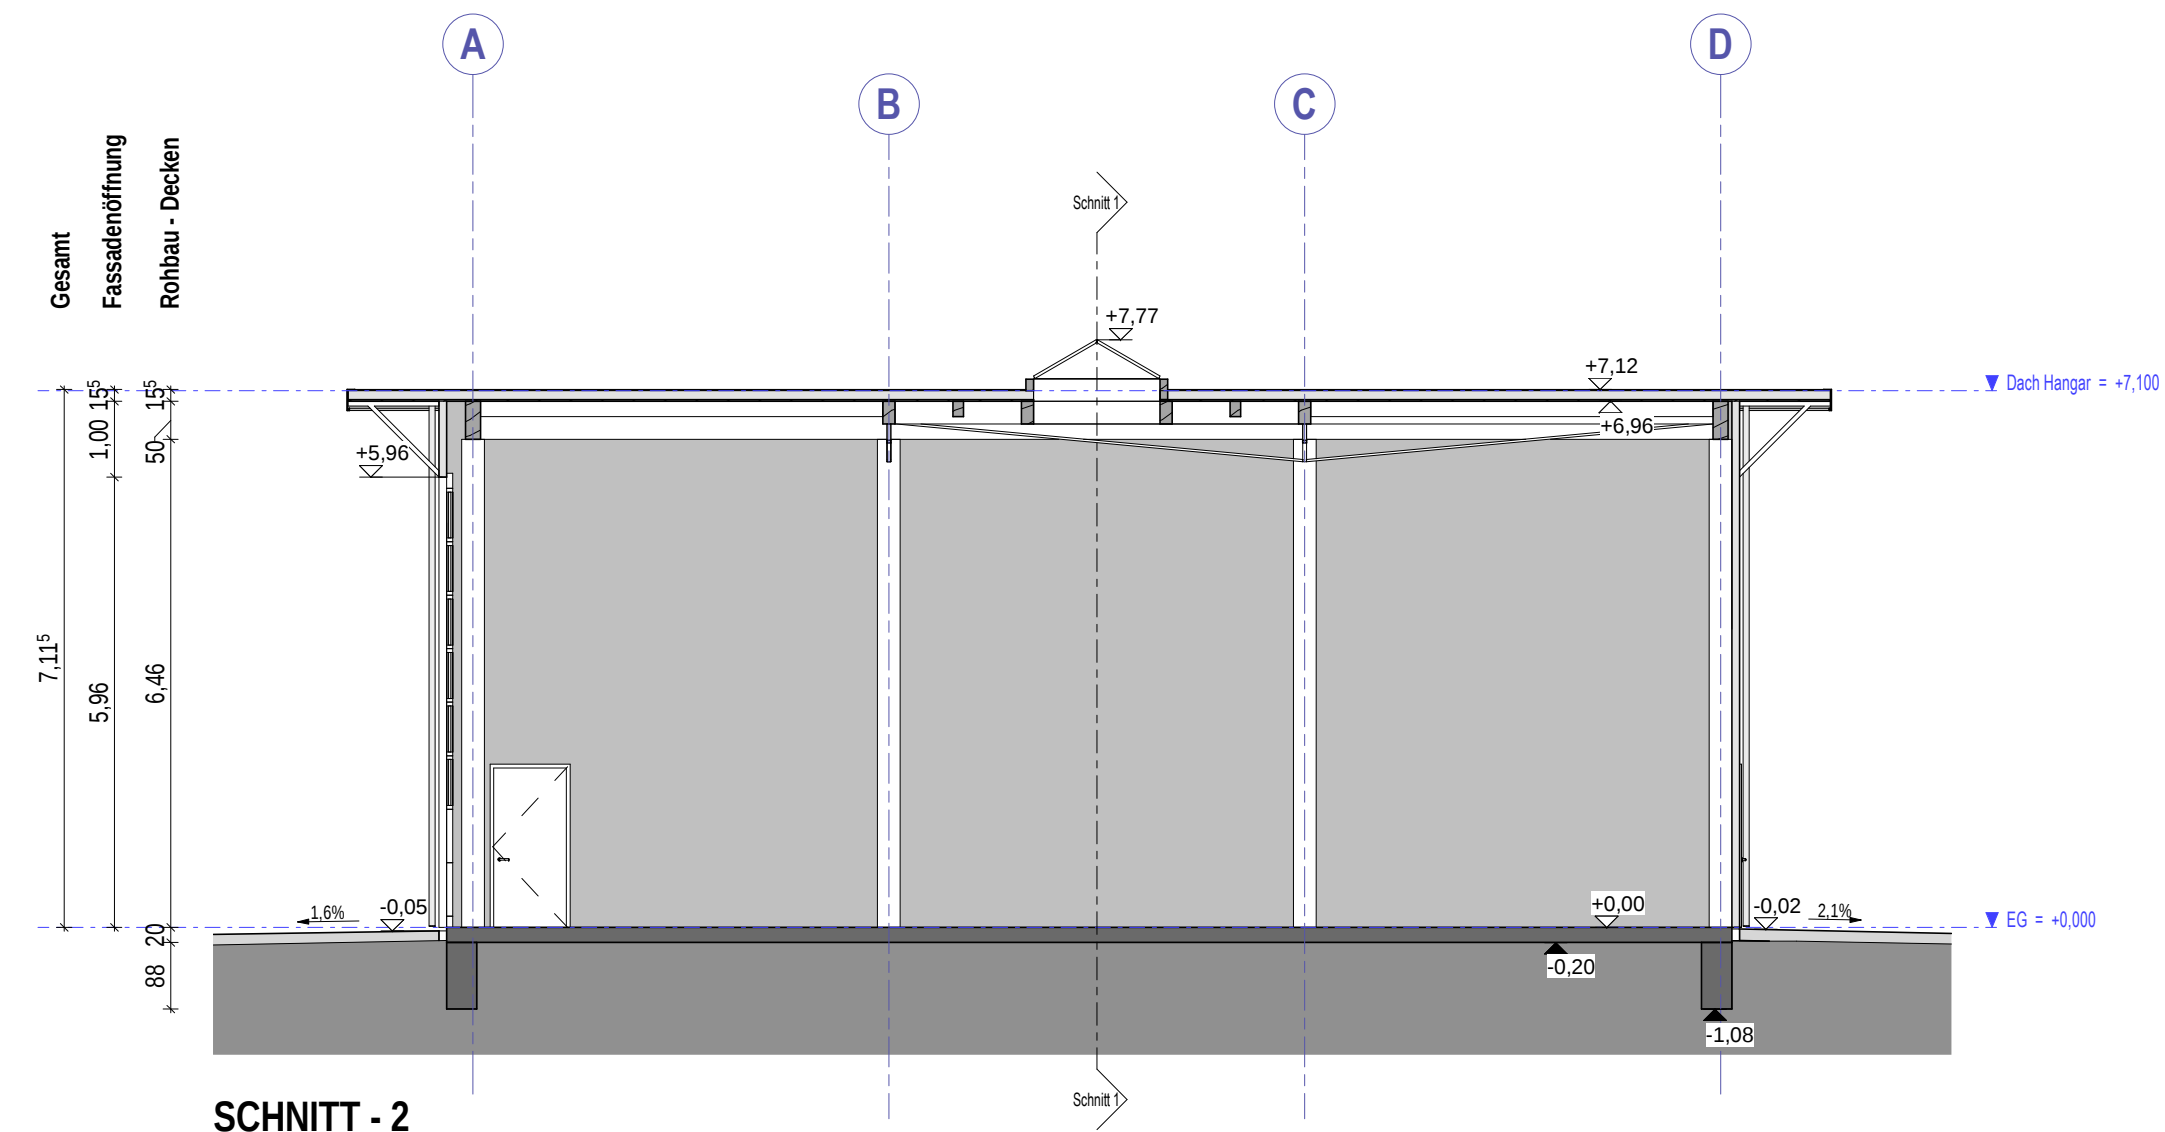

SCHNITT - 2

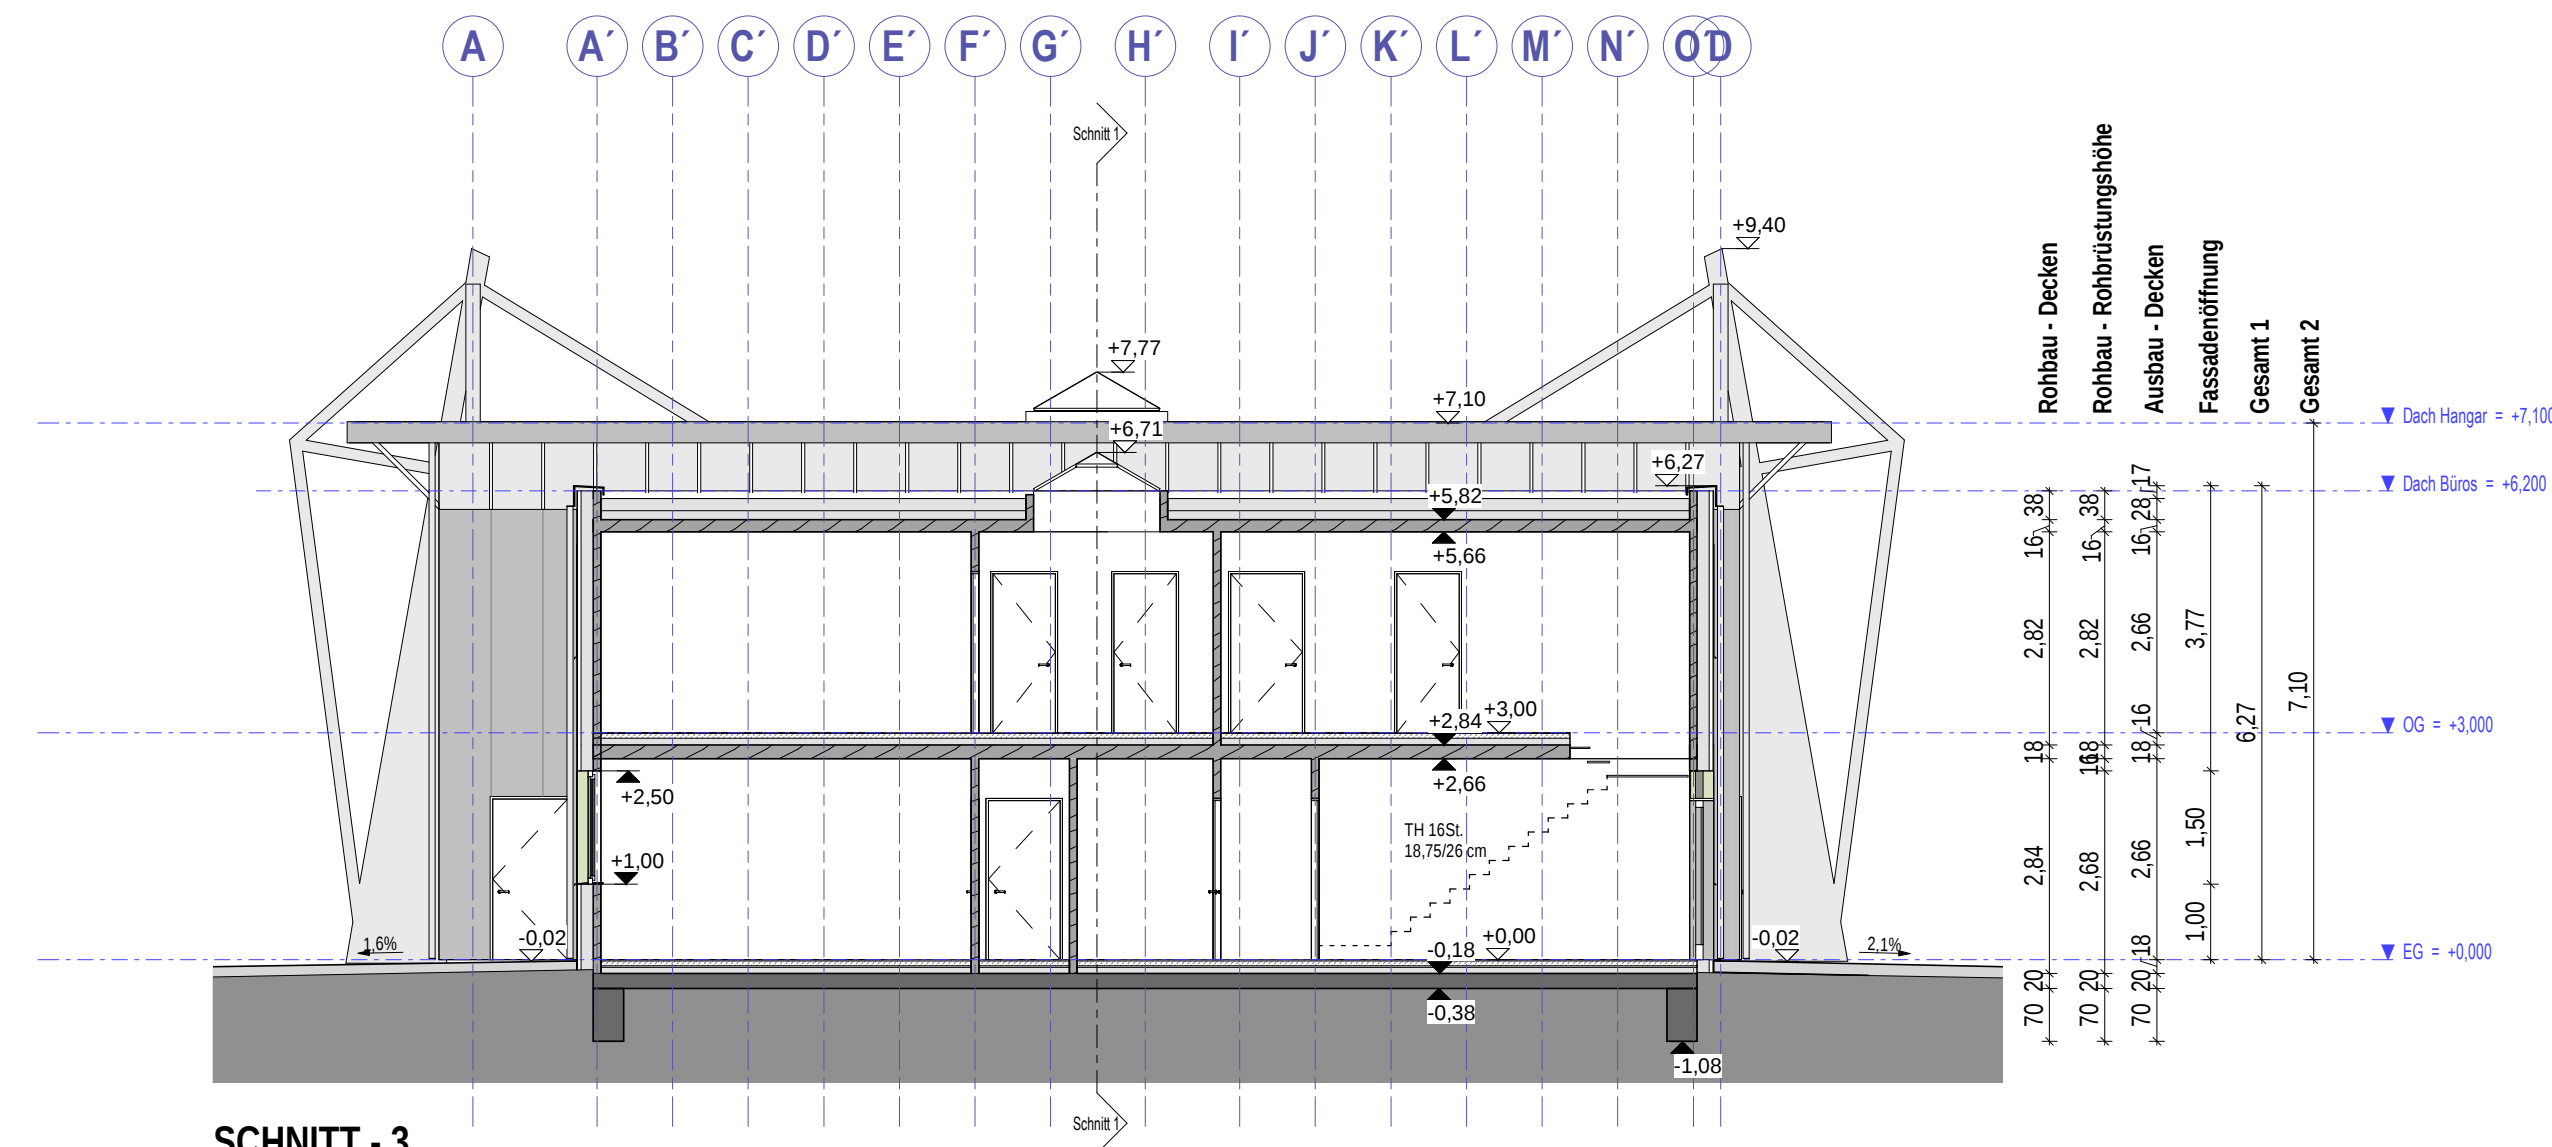

SCHNITT - 3

Projekt	Neubau Hangar II mit Verwaltungsgebäude	
	Westerlooger Strohweg 5 26506 Norden	
Bauherr	FLN FRISIA - Luftverkehr GmbH Norddeich	
	Westerlooger Strohweg 5 26506 Norden	
Planverfasser	Lorek Architektur Treu-Wert GmbH	
	Vorwerker Straße 26 26835 Hesel	
	Tel.: 04950 / 9883858 Fax: 04950 / 9883859 Mobil: 0171 / 9904768	
	E-Mail: info@ingenieur-lorek.de	
Kooperationspartner	Galindo Arquitectura	
Spanien		
Planinhalt	Schnitte	
Planungsstand: BAUANTRAG	Projektnummer	
Status: -	20-254	
Datum 26/05/2021		
Index-Datum: -		
Gezeichnet ga		
Geprüft lo		
Planformat: A1		
Maßstab 1 : 100	Plannamen	
	B-SCH-100	