




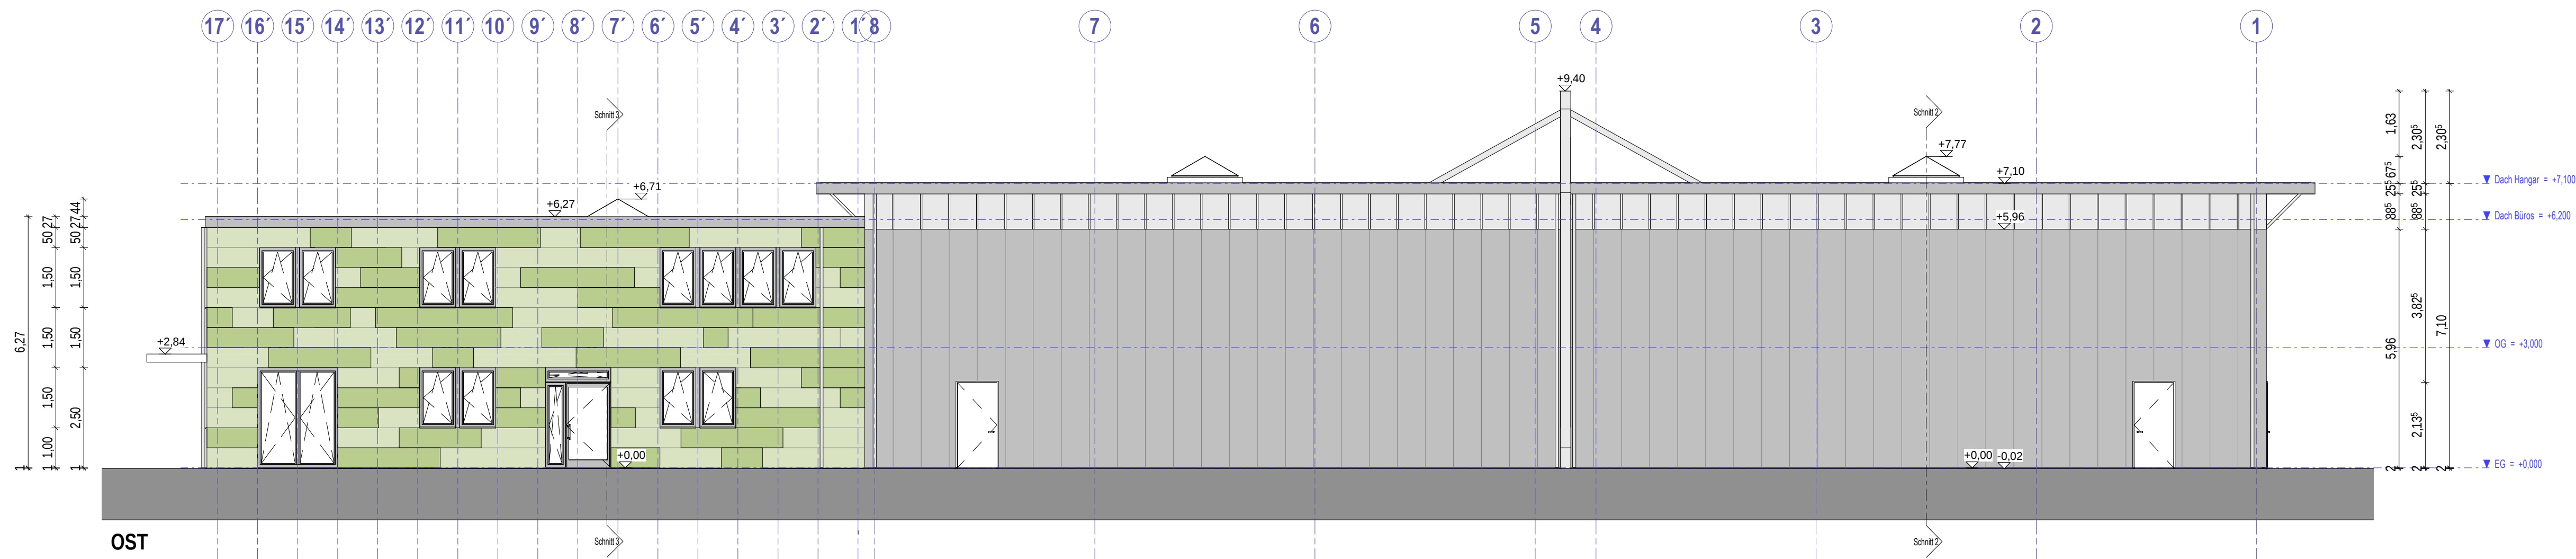


OST

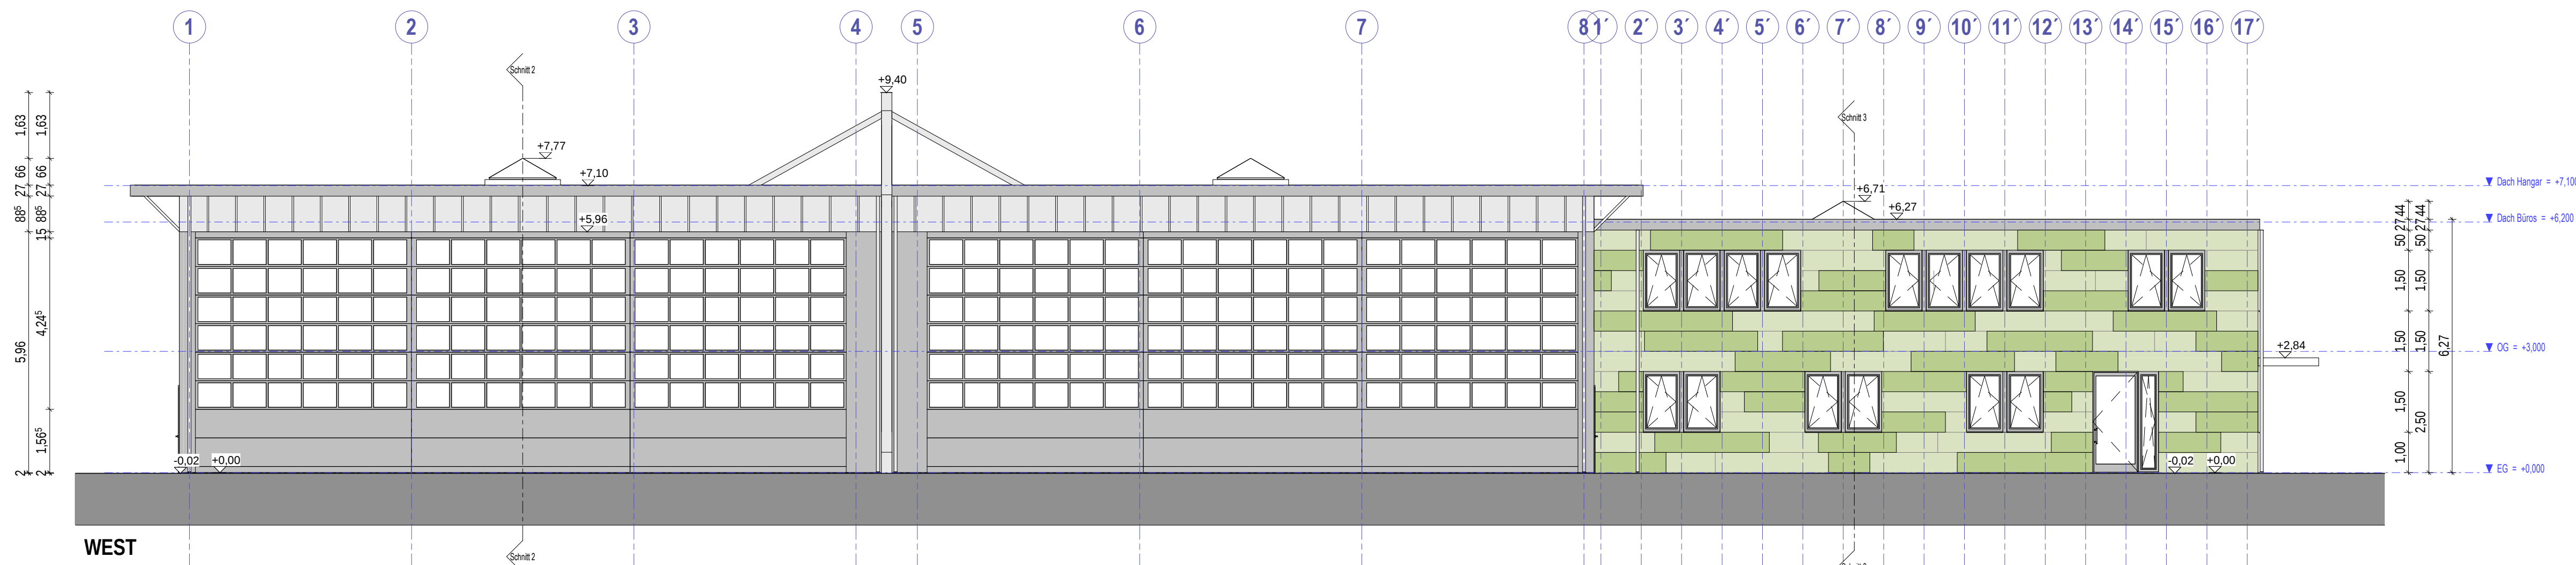

WEST

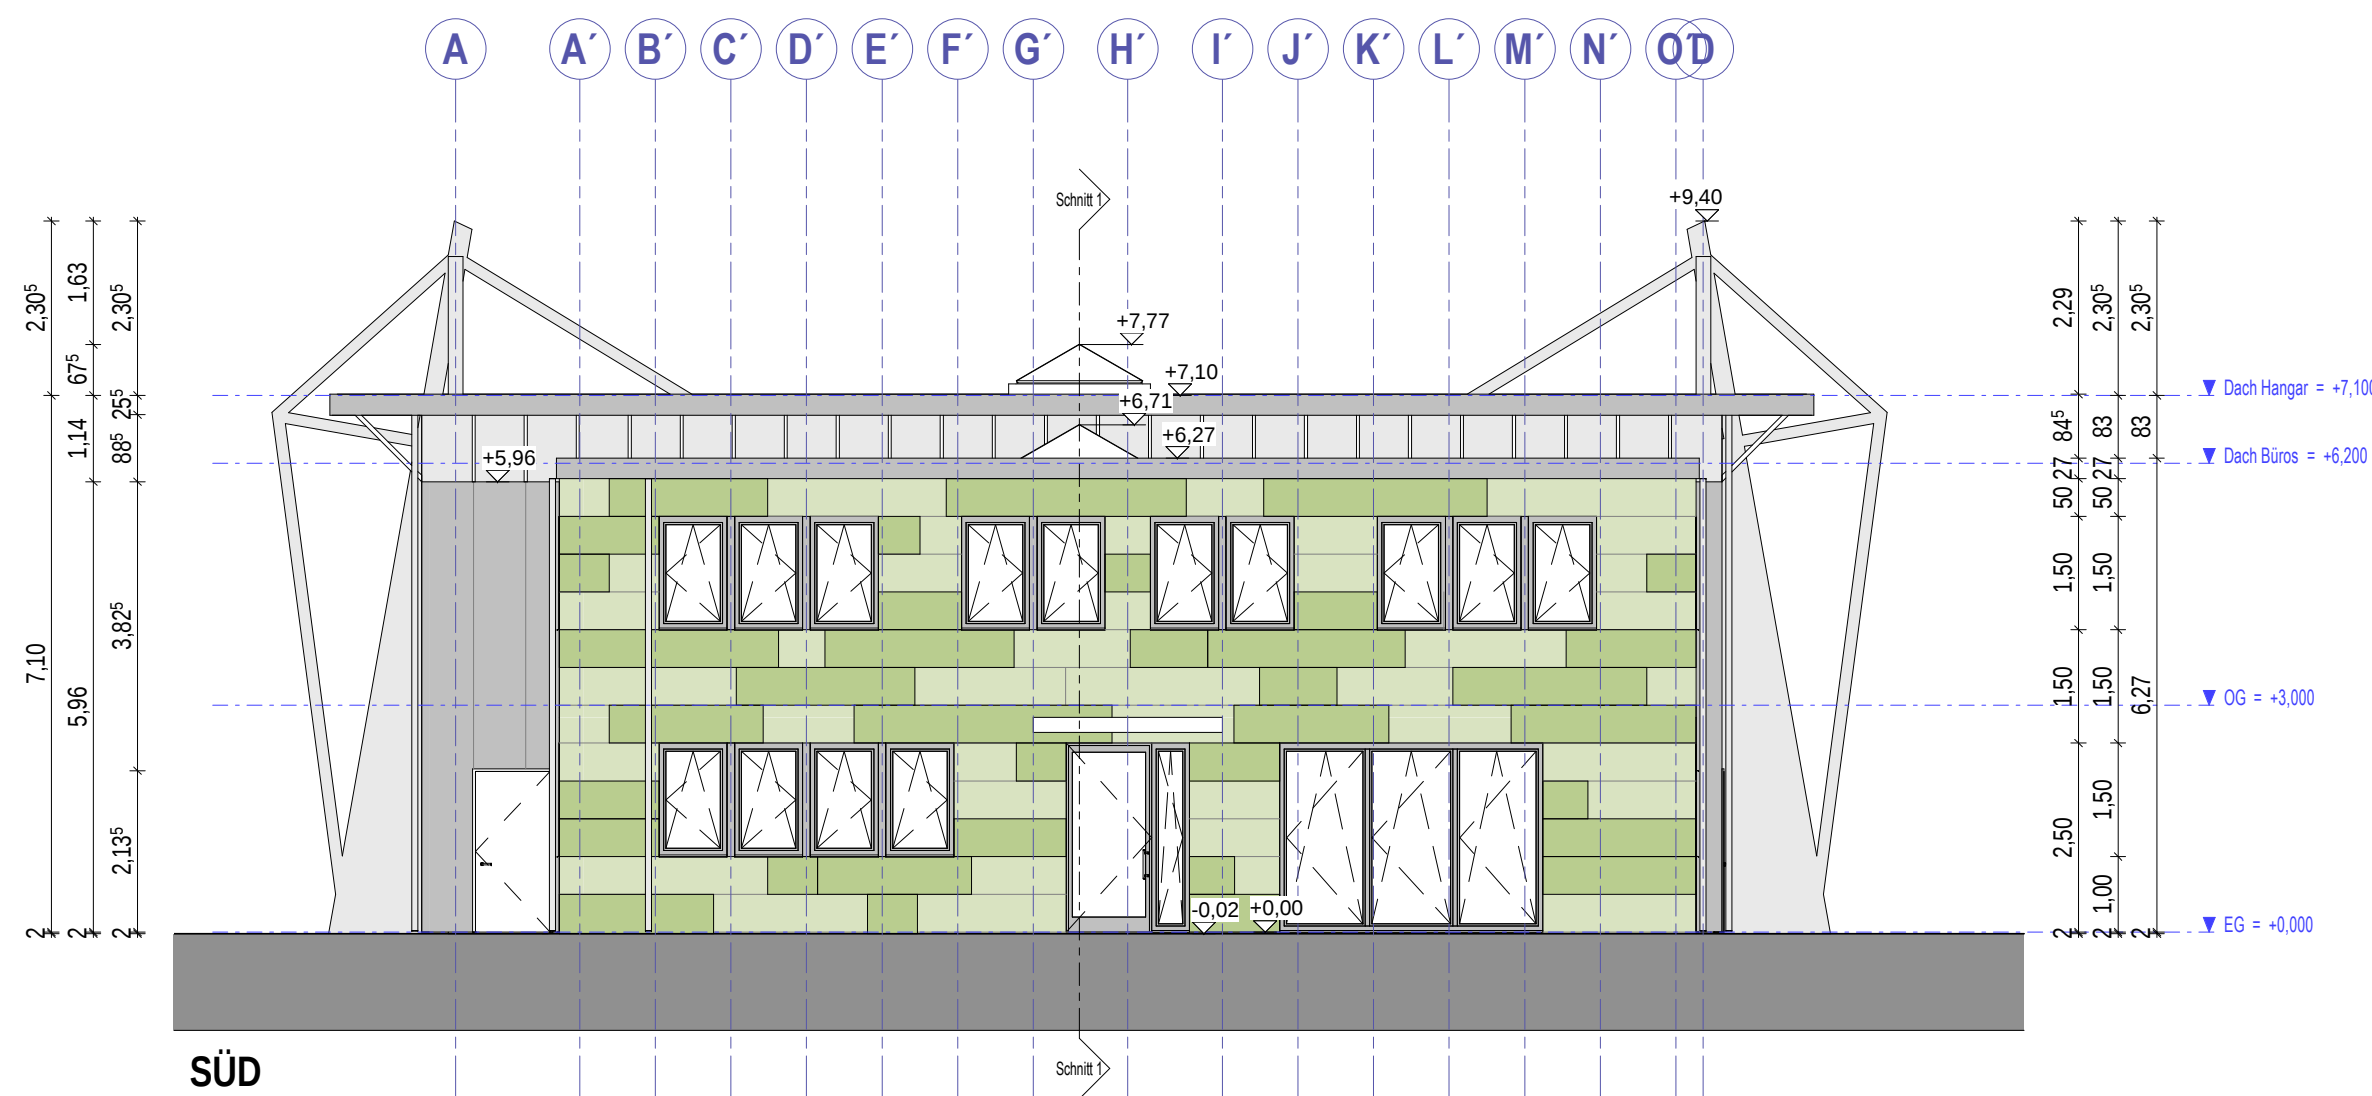

SÜD

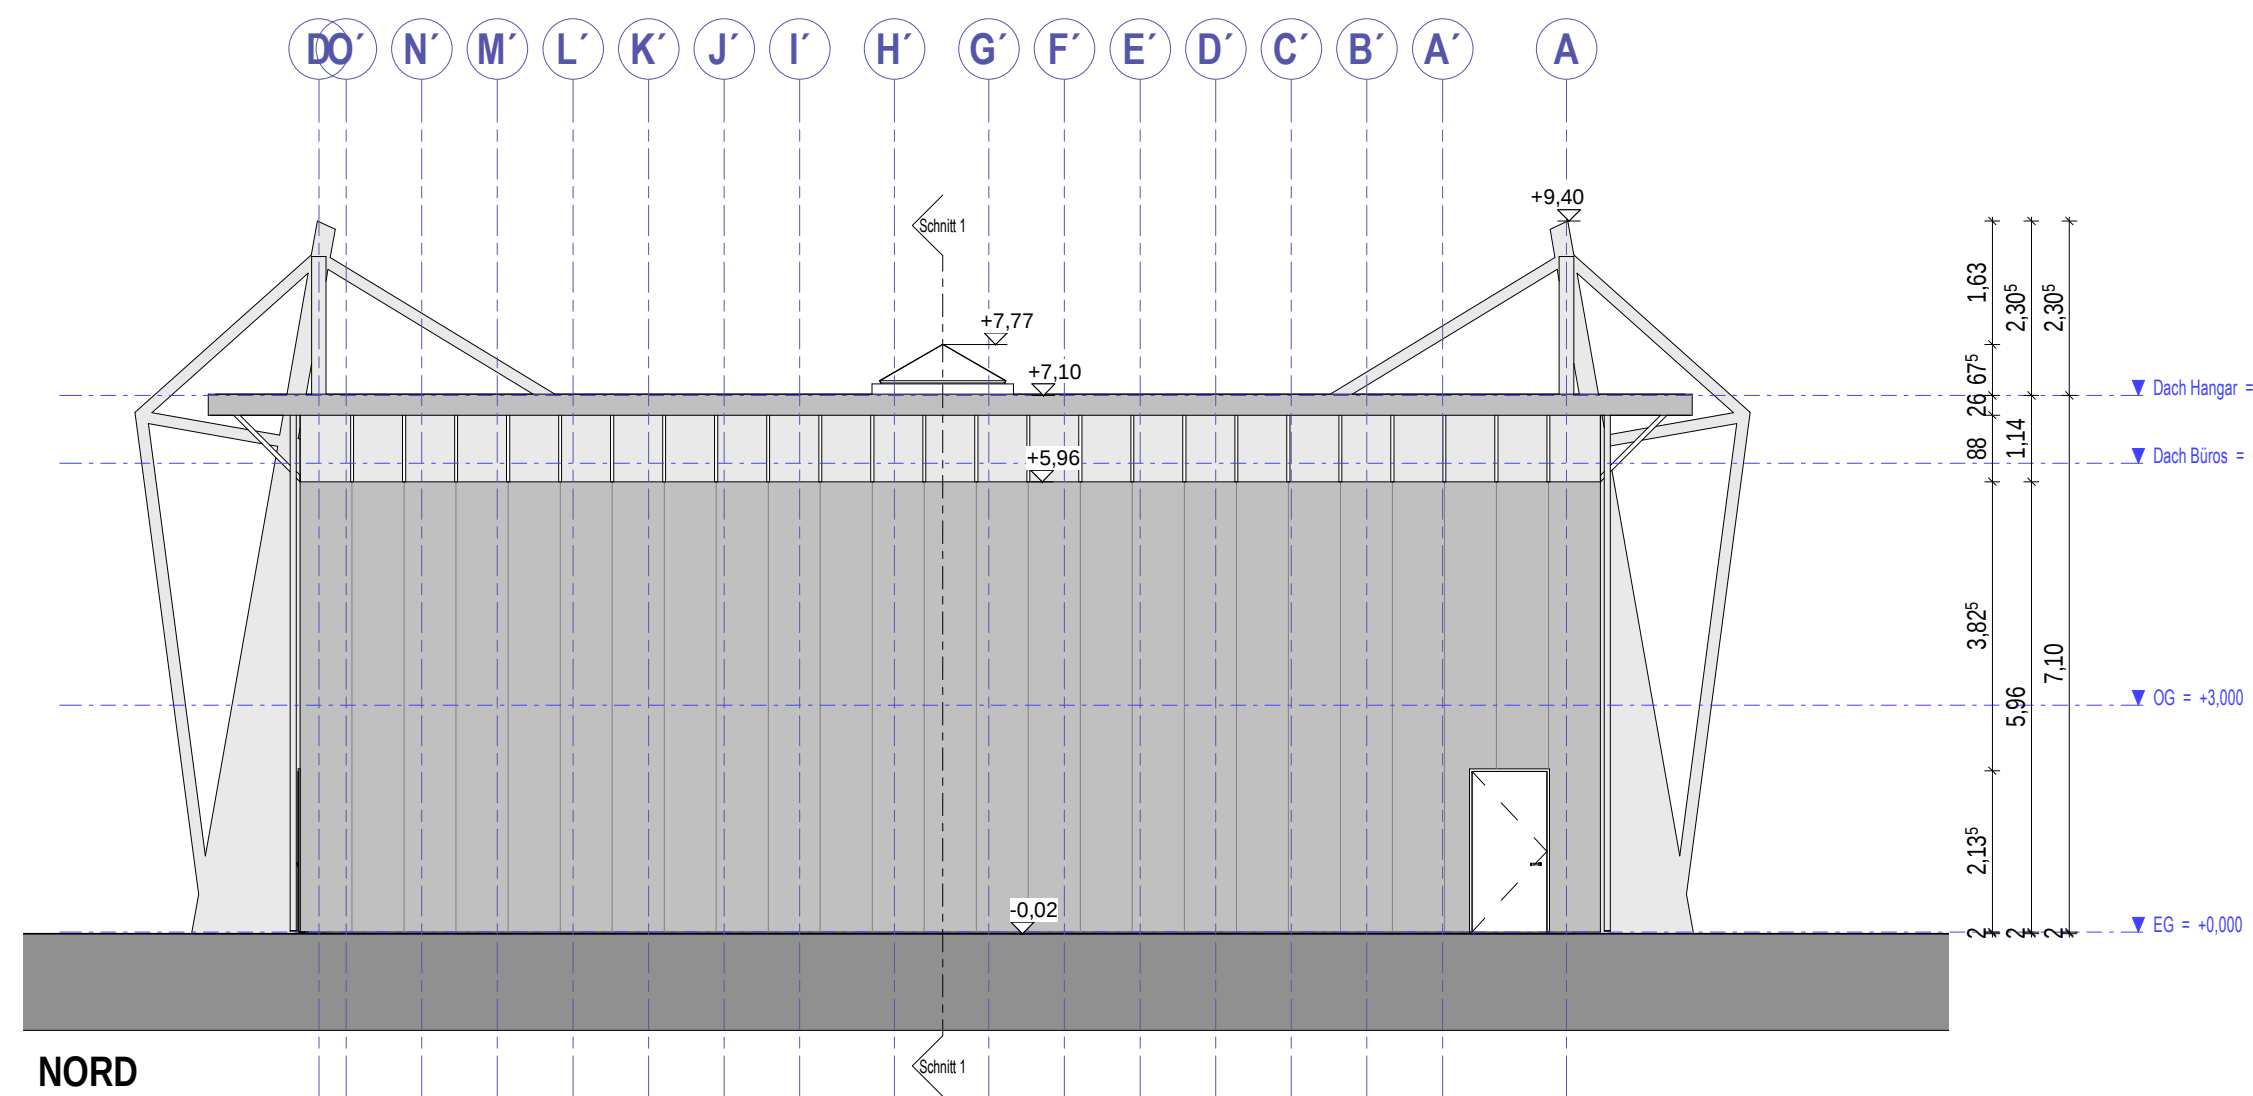

NORD

Projekt	Neubau Hangar II mit Verwaltungsgebäude	
	Westerlooger Strohweg 5 26506 Norden	
Bauherr	FLN FRISIA - Luftverkehr GmbH Norddeich	
	Westerlooger Strohweg 5 26506 Norden	
Planverfasser	Lorek Architektur Treu-Wert GmbH	
	Vorwerker Straße 26 26835 Hesel	
	Tel.: 04950 / 9883858 Fax: 04950 / 9883859 Mobil: 0171 / 9904768	
	E-Mail: info@ingenieur-lorek.de	
Kooperationspartner	Galindo Architectura	
Spanien		
Planinhalt	Ansichten	
Planungsstand:	BAUANTRAG	Projektnummer
Status:	-	20-254
Datum	26/05/2021	
Index-Datum:	-	
Gezeichnet	ga	
Geprüft	lo	
Planformat:	A1	
Maßstab	1 : 100	Plannamen
		B-AN-100