



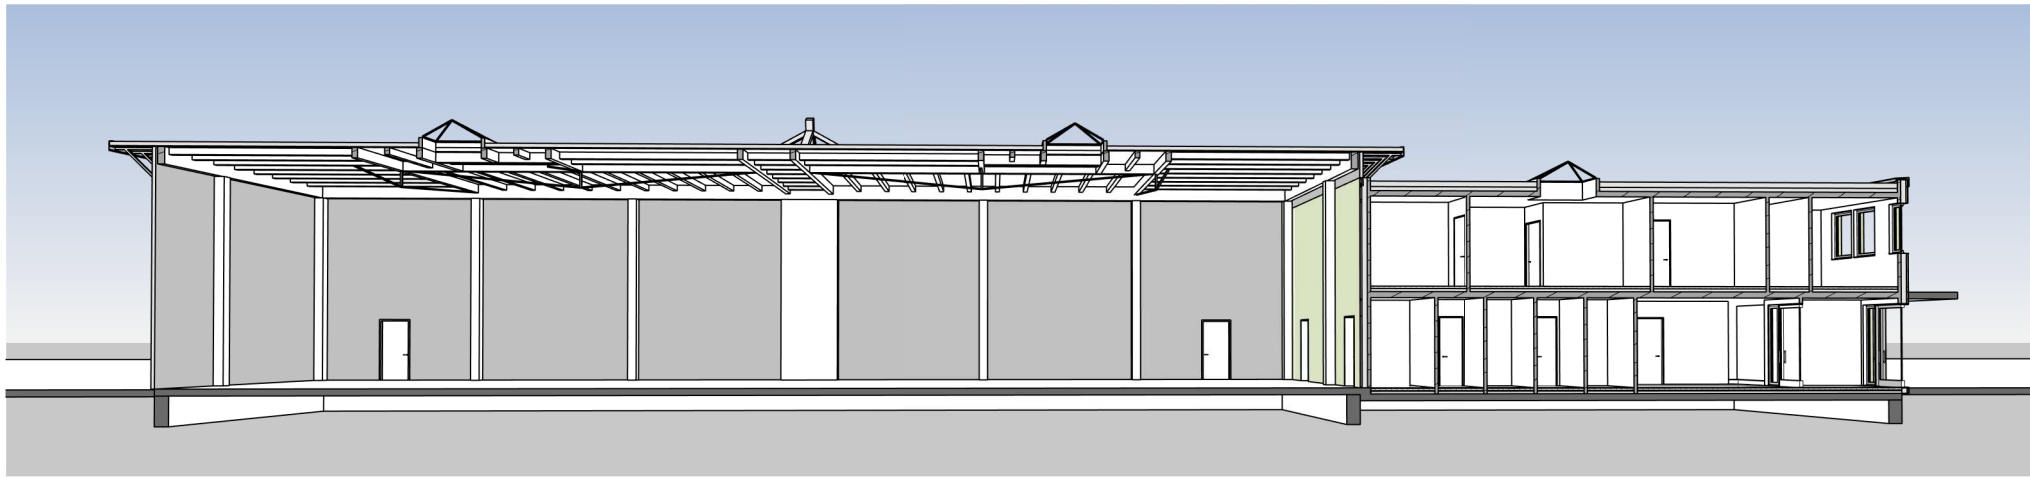


3D - 01

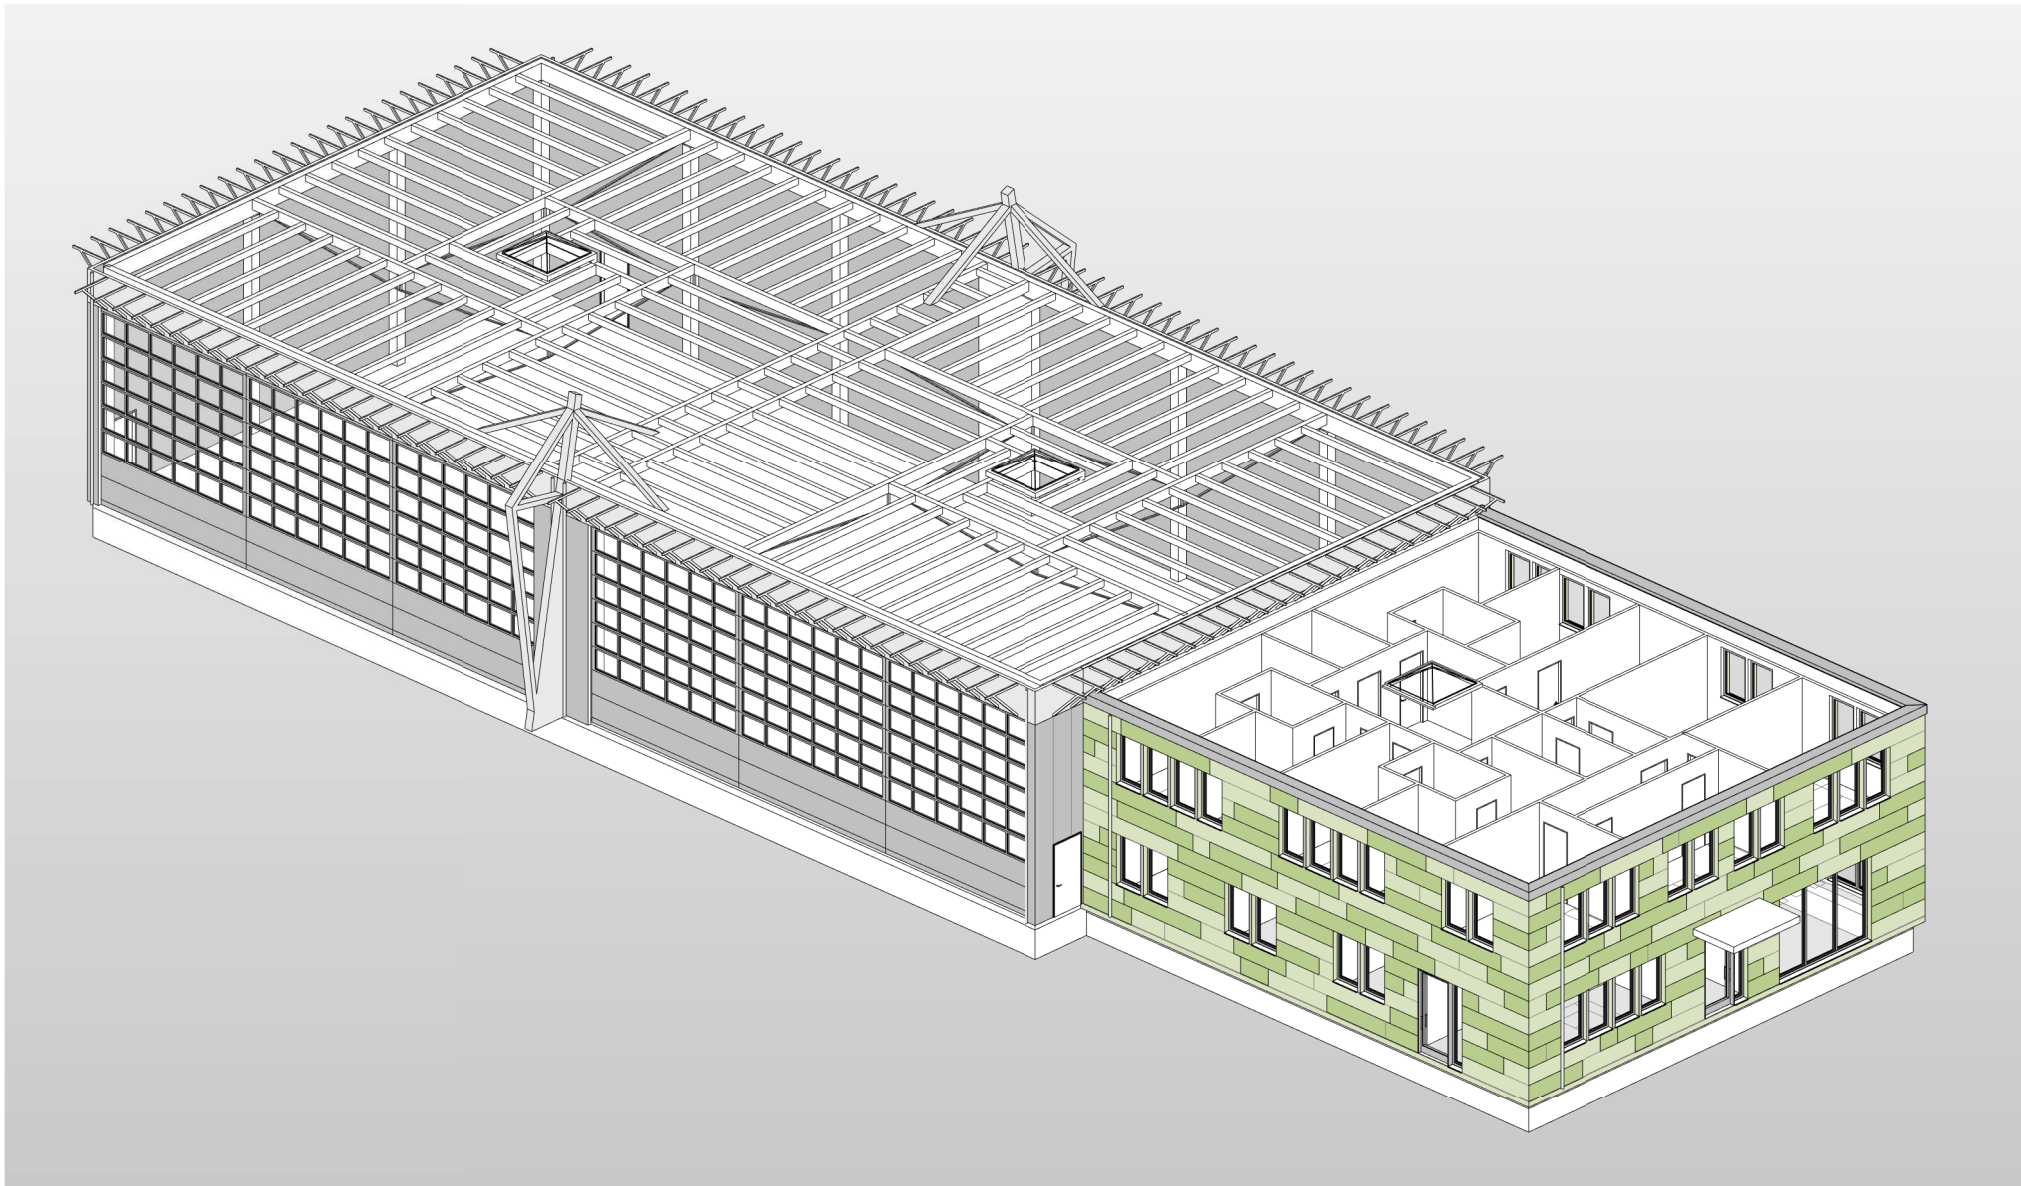


3D - 02




3D - 05 - M1/200

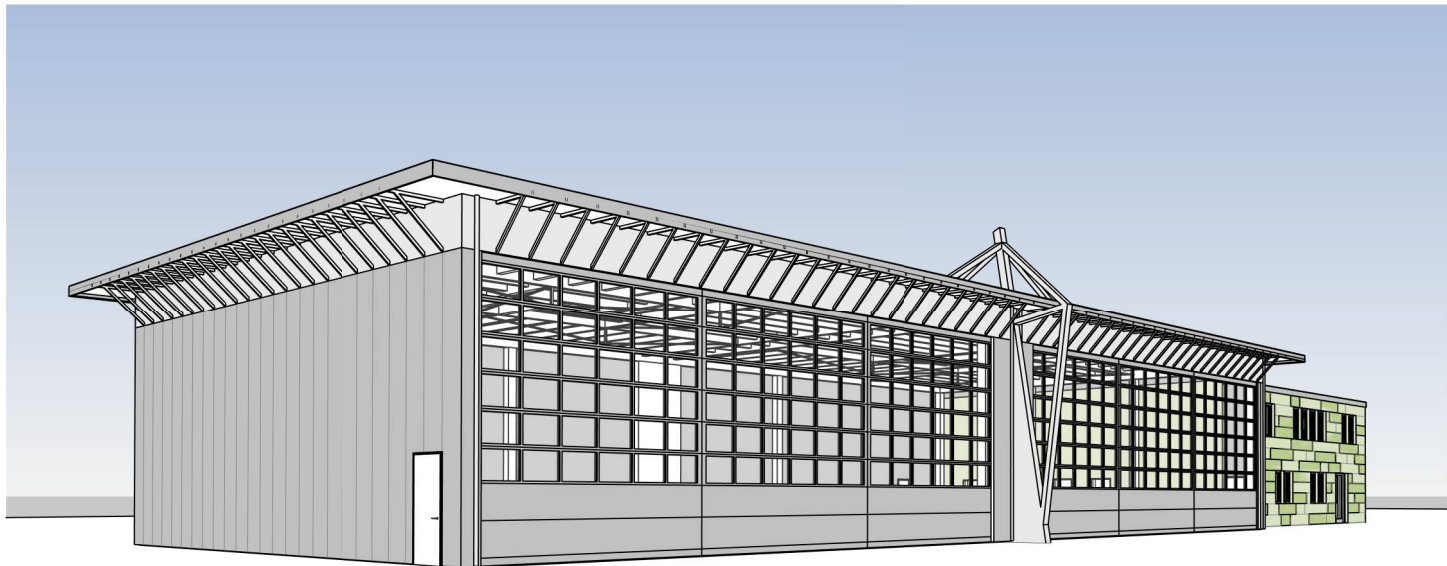

3D - 03

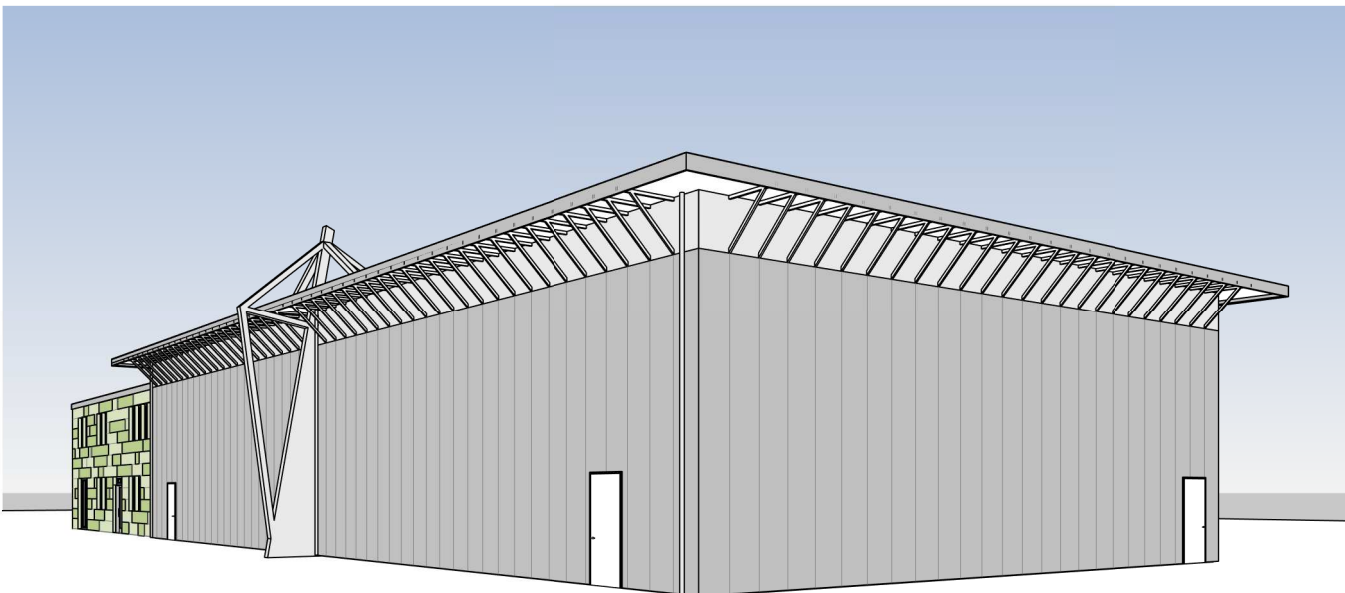

3D - M1/200

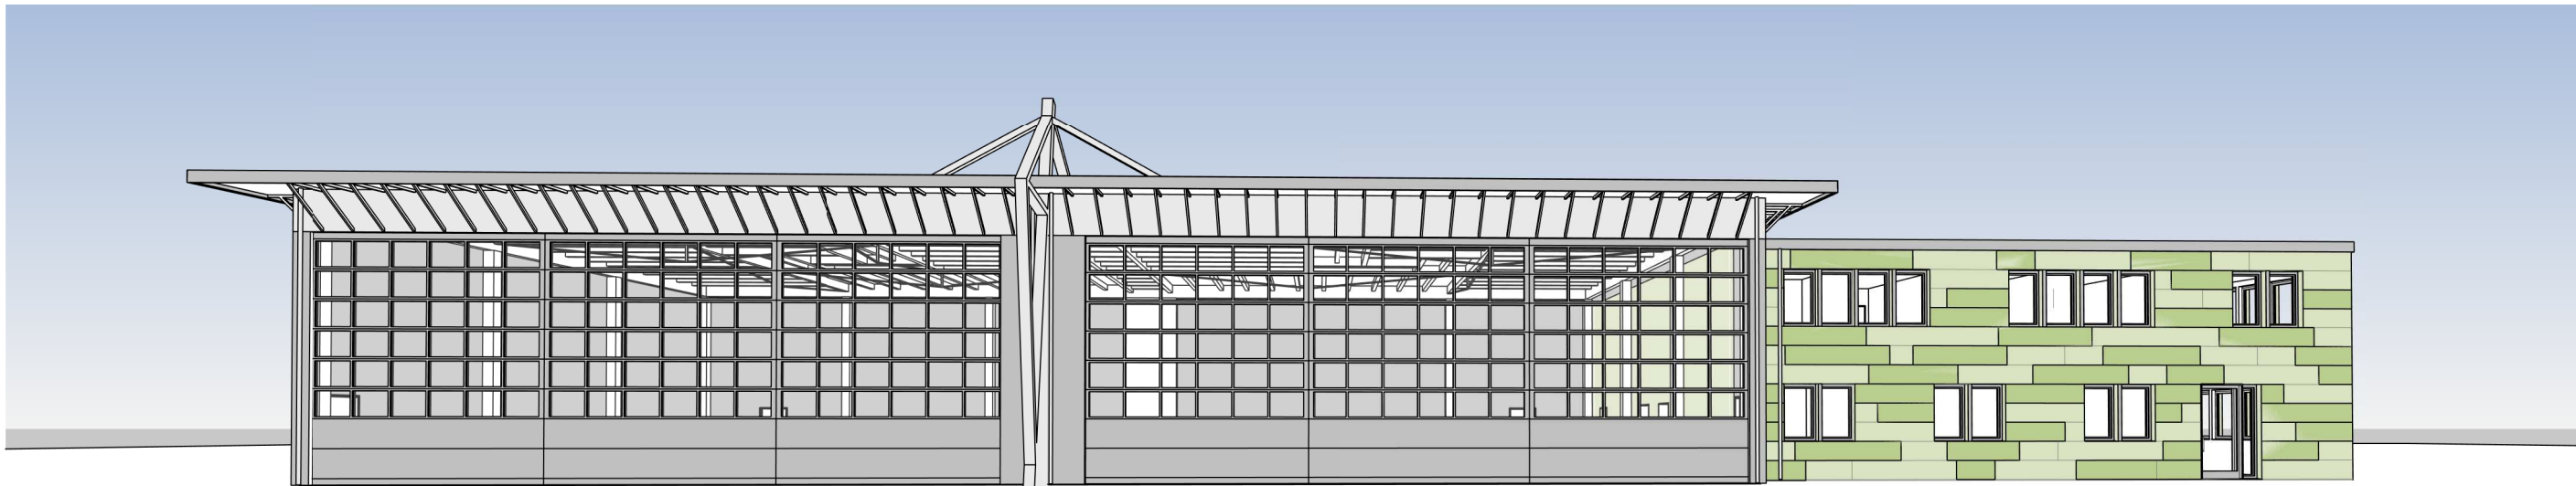

3D - 04

|                                |   |                                                                   |
|--------------------------------|---|-------------------------------------------------------------------|
| Projekt                        | Neubau Hangar II mit Verwaltungsgebäude   |                                                                   |
|                                | Westerlooger Strohweg 5<br>26506 Norden   |                                                                   |
| Bauherr                        | FLN FRISIA - Luftverkehr GmbH Norddeich   |                                                                   |
|                                | Westerlooger Strohweg 5<br>26506 Norden   |                                                                   |
| Planverfasser                  | Lorek Architektur Treu-Wert GmbH<br>Vorwerker Straße 26<br>26835 Hesel<br>Tel.: 04950 / 9883858<br>Fax: 04950 / 9883859<br>Mobil: 0171 / 9904768<br>E-Mail: info@ingenieur-lorek.de |                                                                   |
| Kooperationspartner<br>Spanien | Galindo Architectura   |                                                                   |
| Planinhalt                     | 3D - Ansichten   |                                                                   |
|                                | Planungsstand: BAUANTRAG<br>Status: -<br>Datum: 26/05/21<br>Index-Datum: -<br>Gezeichnet: ga<br>Geprüft: lo<br>Planformat: A2<br>Maßstab:                                           | Projektnummer<br><b>20-254</b><br><br>Planname<br><b>B-3D-000</b> |

