


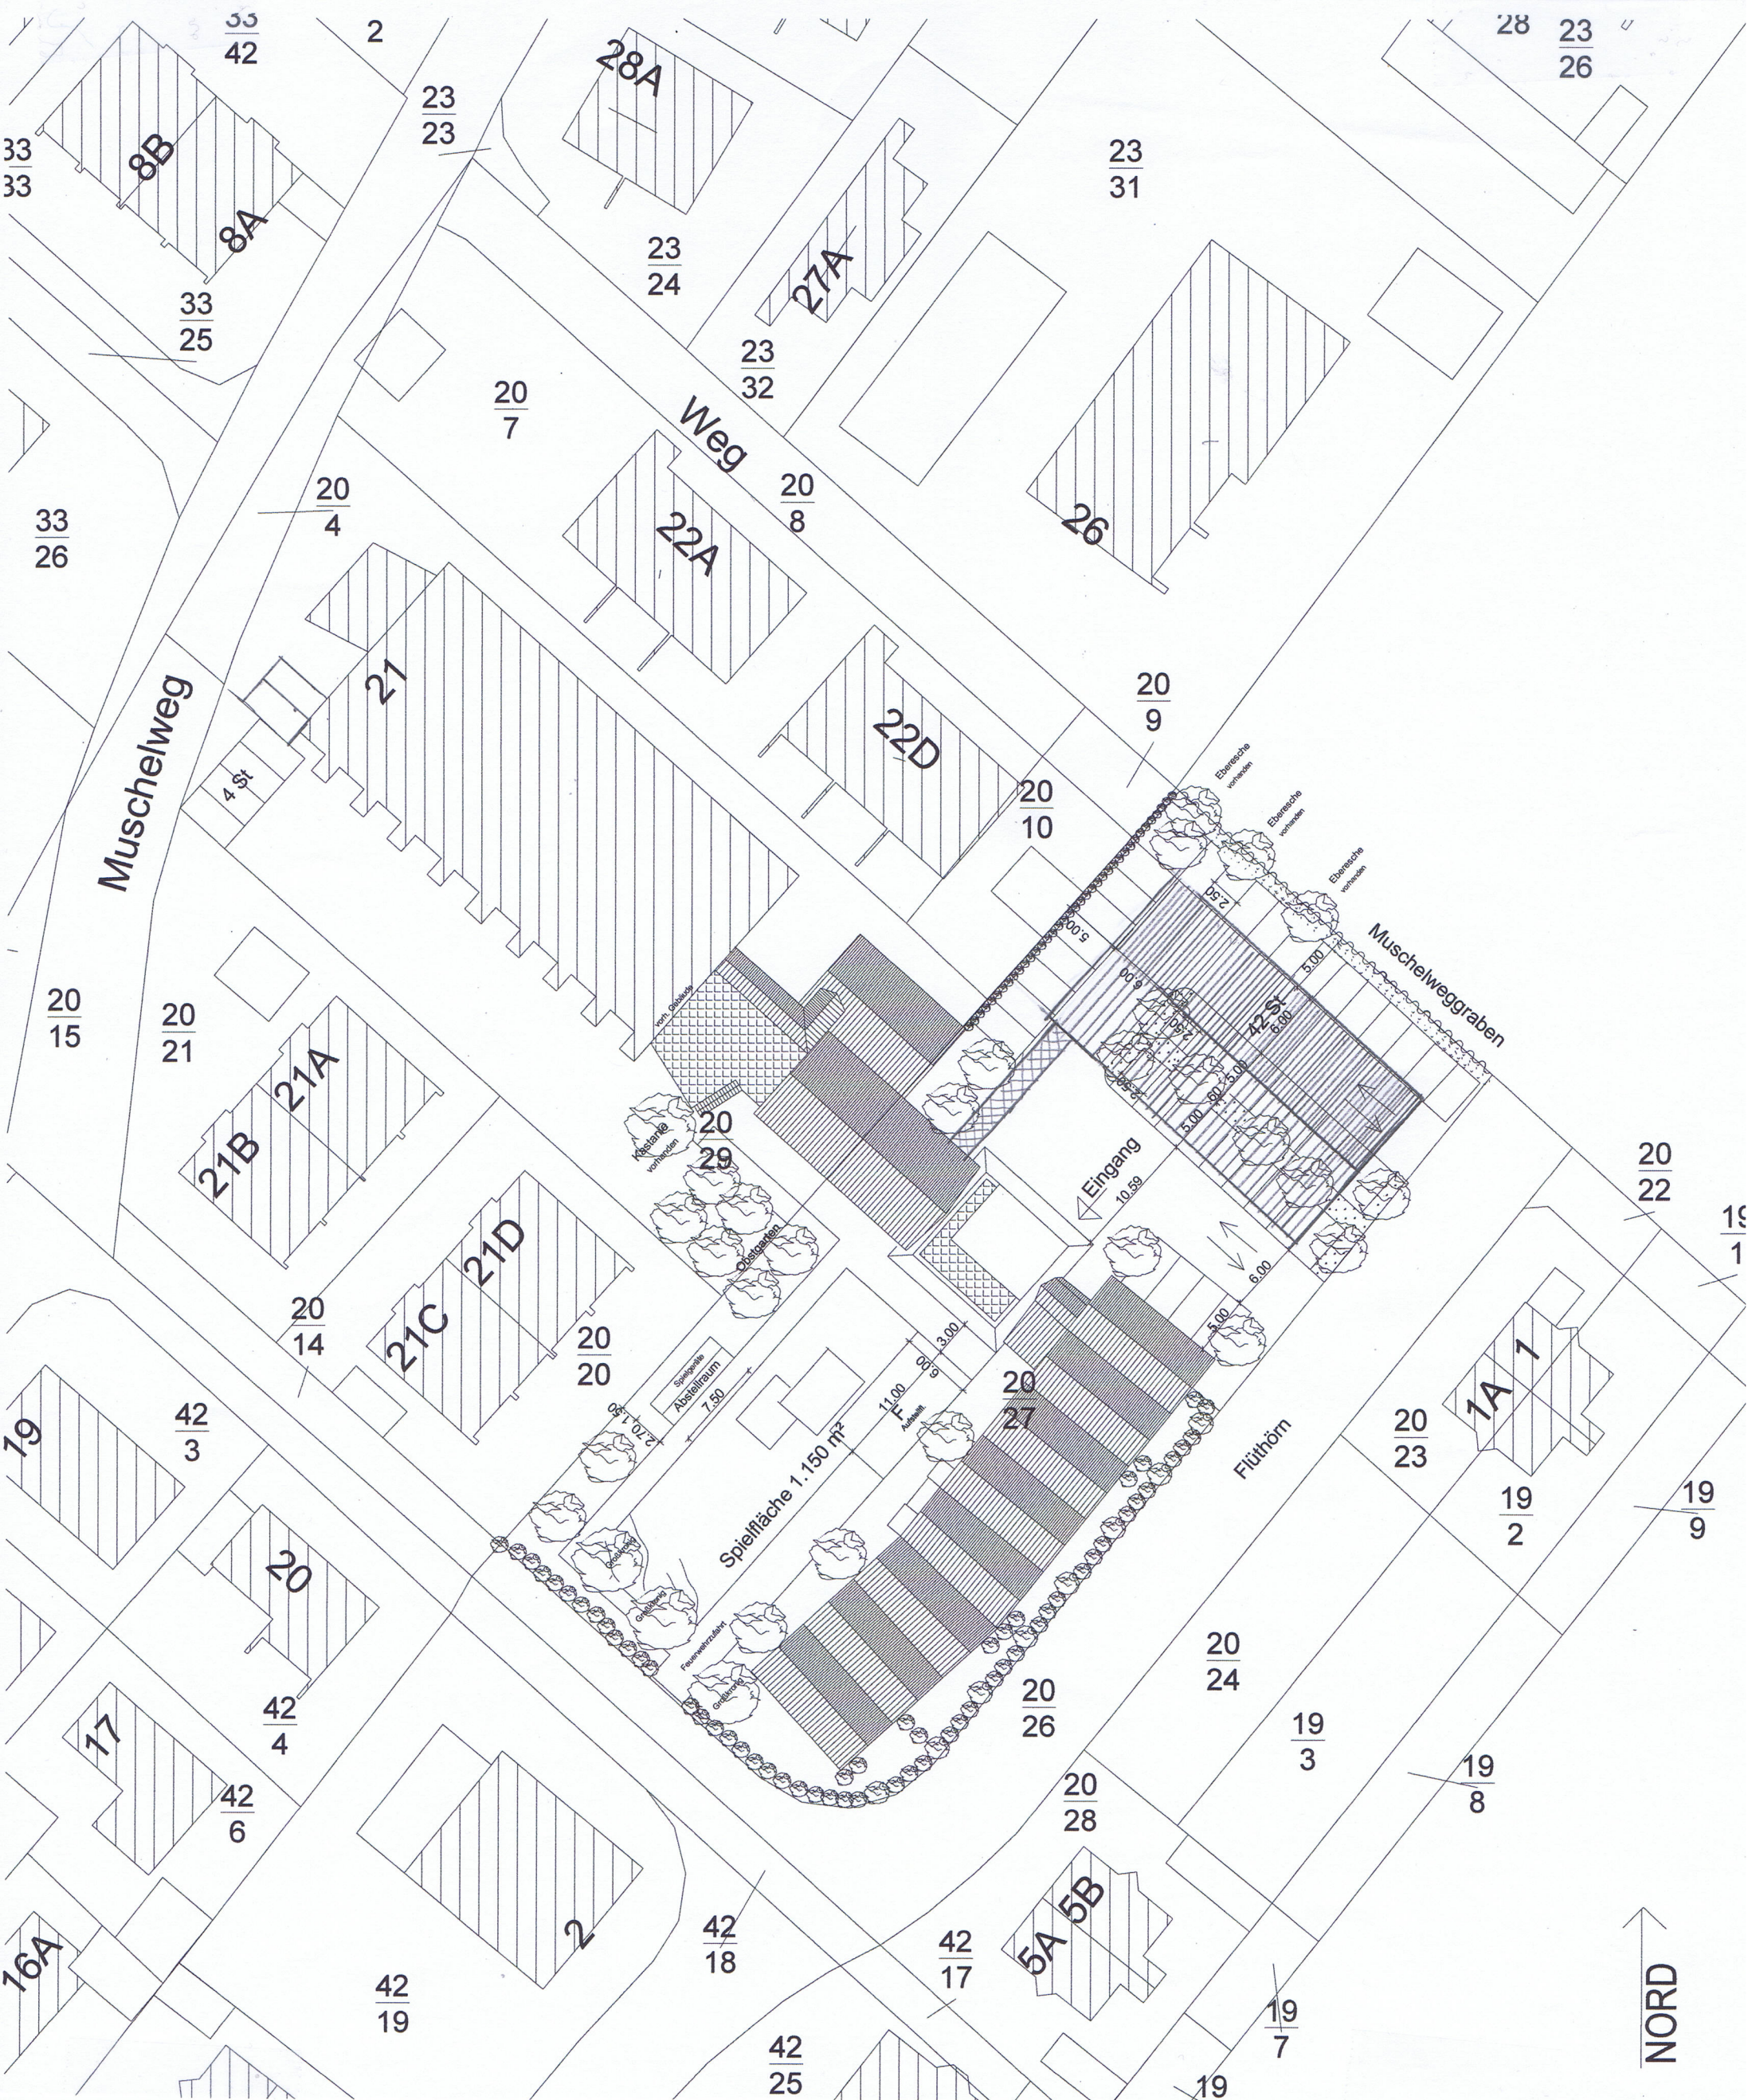

LAGEPLAN

Vorentwurf

ARCHITEKTEN
RADAŠ UND KRÜGER
 Partnerschaft mbB
 Lister Meile 43
 30161 Hannover
 Fon 0511 / 311715
 Fax 0511 / 319686
 architekten@radas-krueger.de

18.04.2021
 210311_Deichkrone 2020

Familotel Deichkrone **ANBAU RESTAURANT**

Flüthorn 2a 26506 Norden
 M 1:500

Bauherr: Stefan Fröhlich
 Leipziger Straße 28
 26506 Norden