



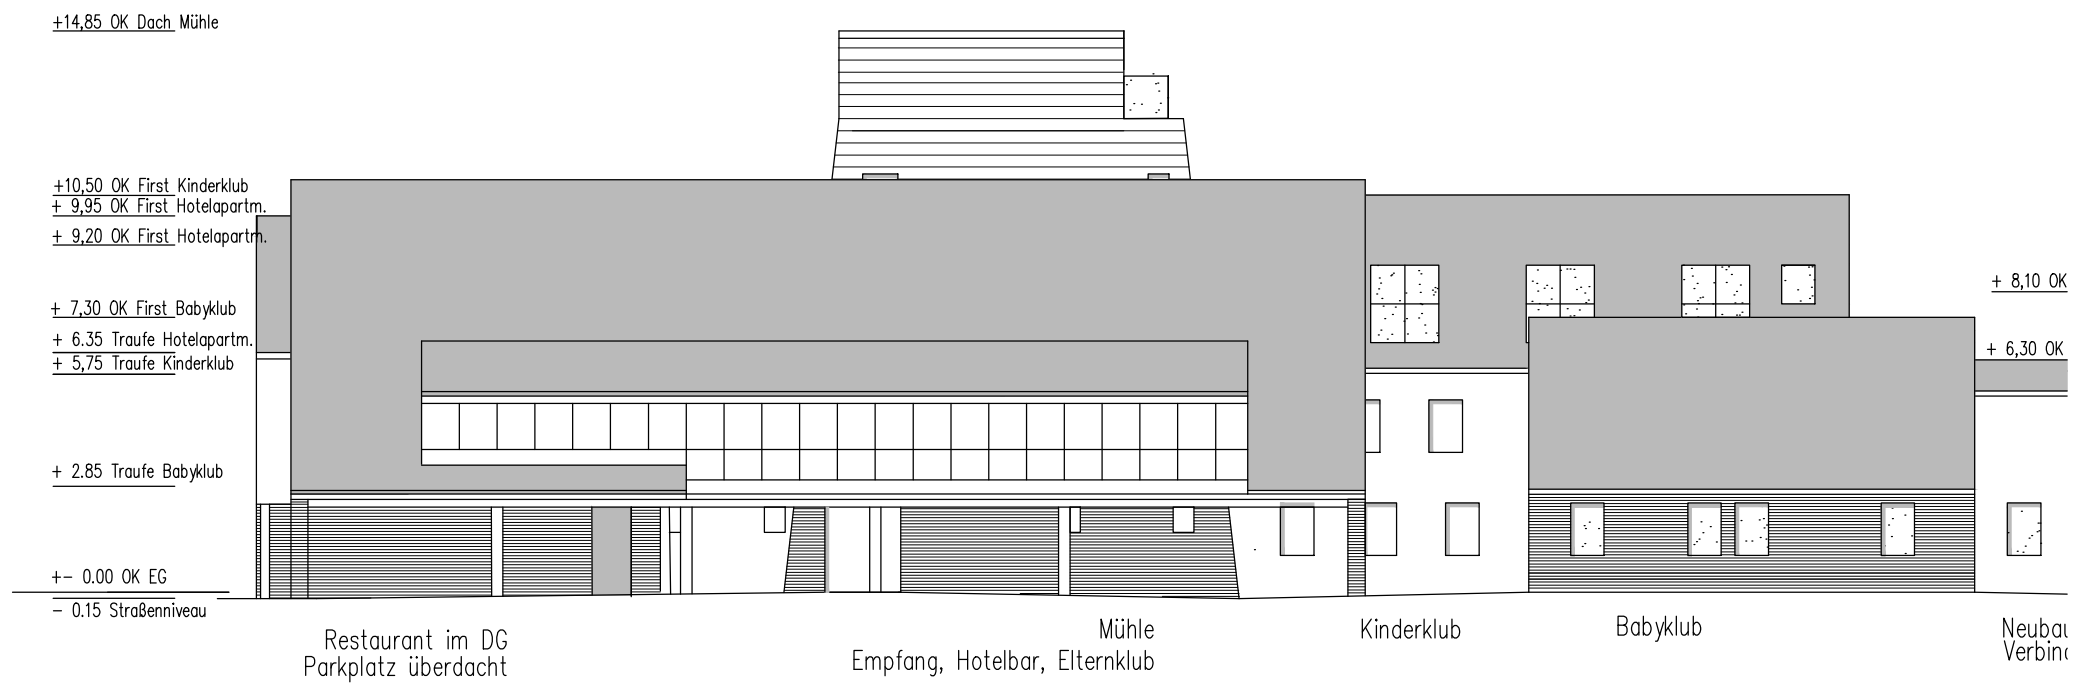

NORDOSTANSICHT

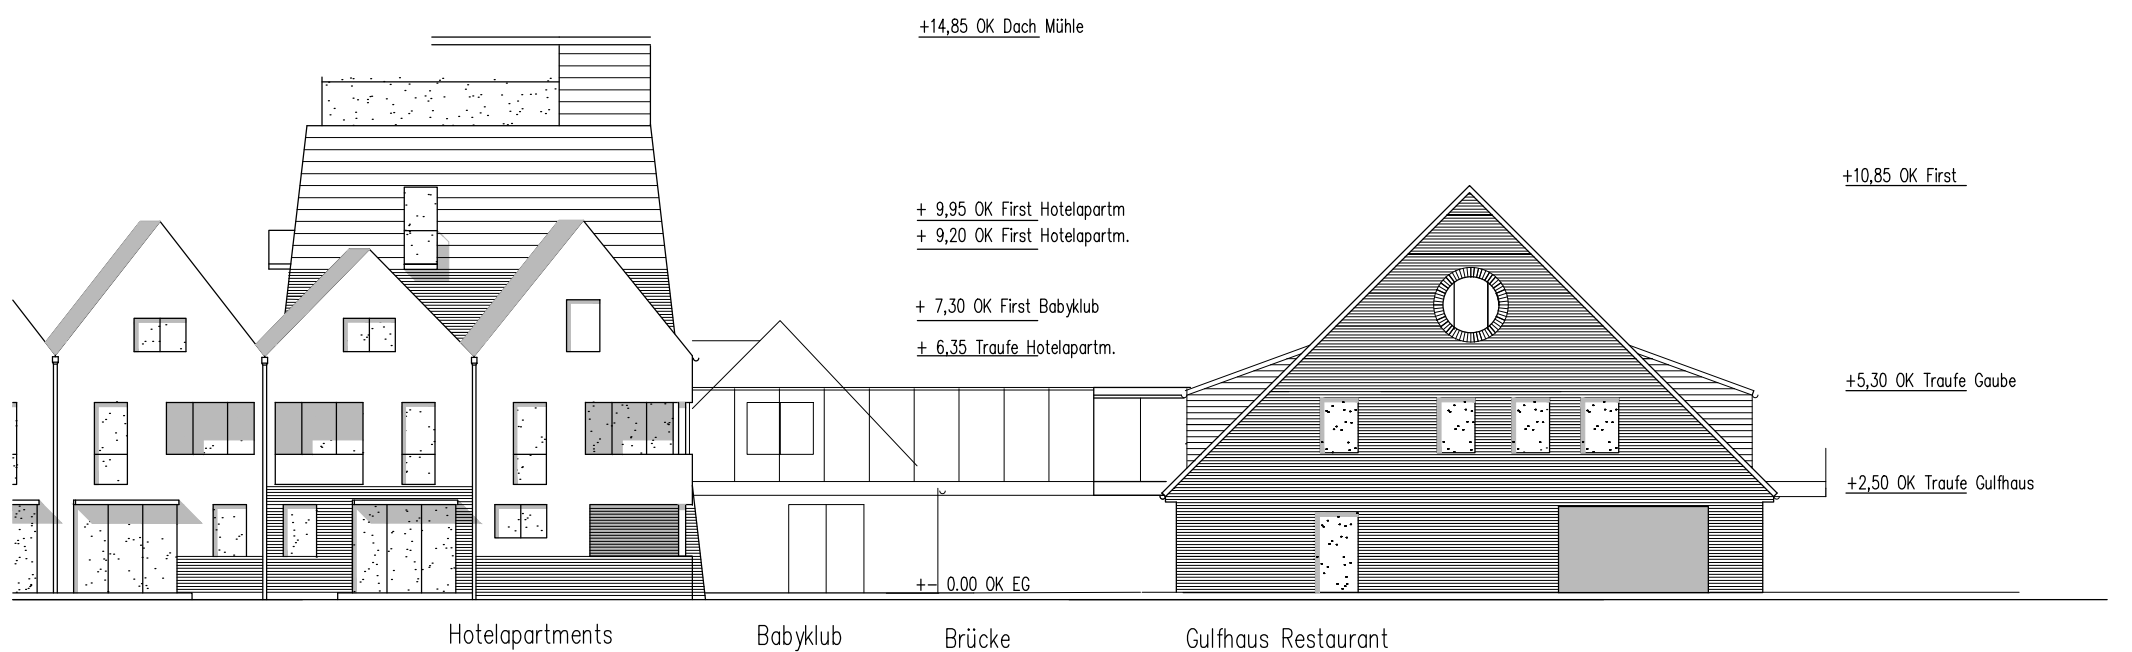

SÜDOSTANSICHT

Vorentwurf

ARCHITEKTEN

RADAŠ UND KRÜGER
Partnerschaft mbB

Lister Meile 43
30161 Hannover
Fon 0511 / 311715
Fax 0511 / 319686
architekten@radas-krueger.de

15.11.2021

211109_Deichkrone Restaurant

Familotel Deichkrone

ANBAU RESTAURANT

Flüthorn 2a 26506 Norden

M 1:200

Bauherr: Stefan Fröhlich
Leipziger Straße 28
26506 Norden