




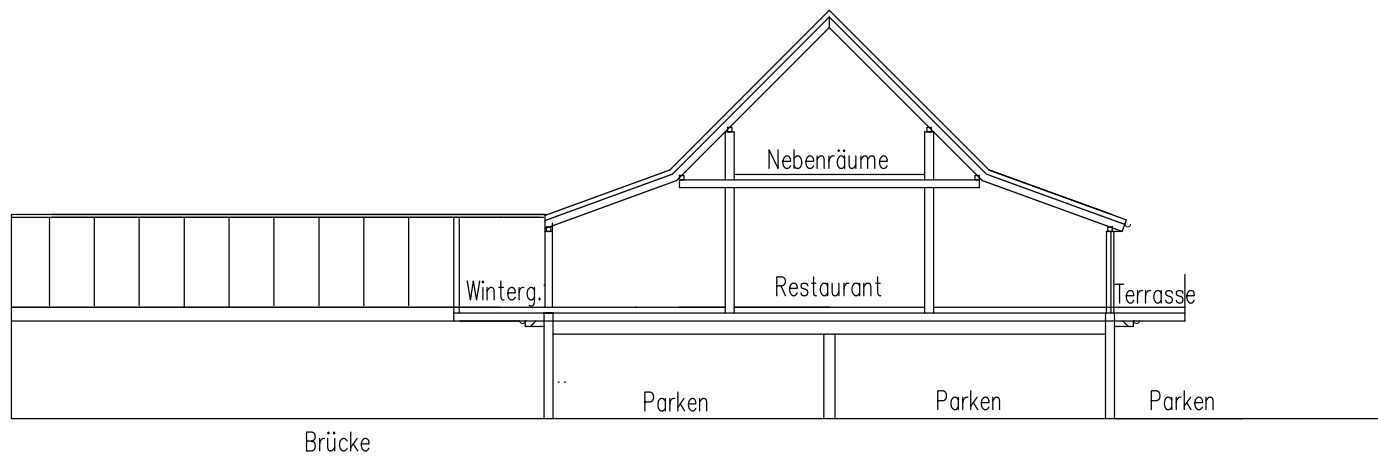

SYSTEMSCHNITT RESTAURANT

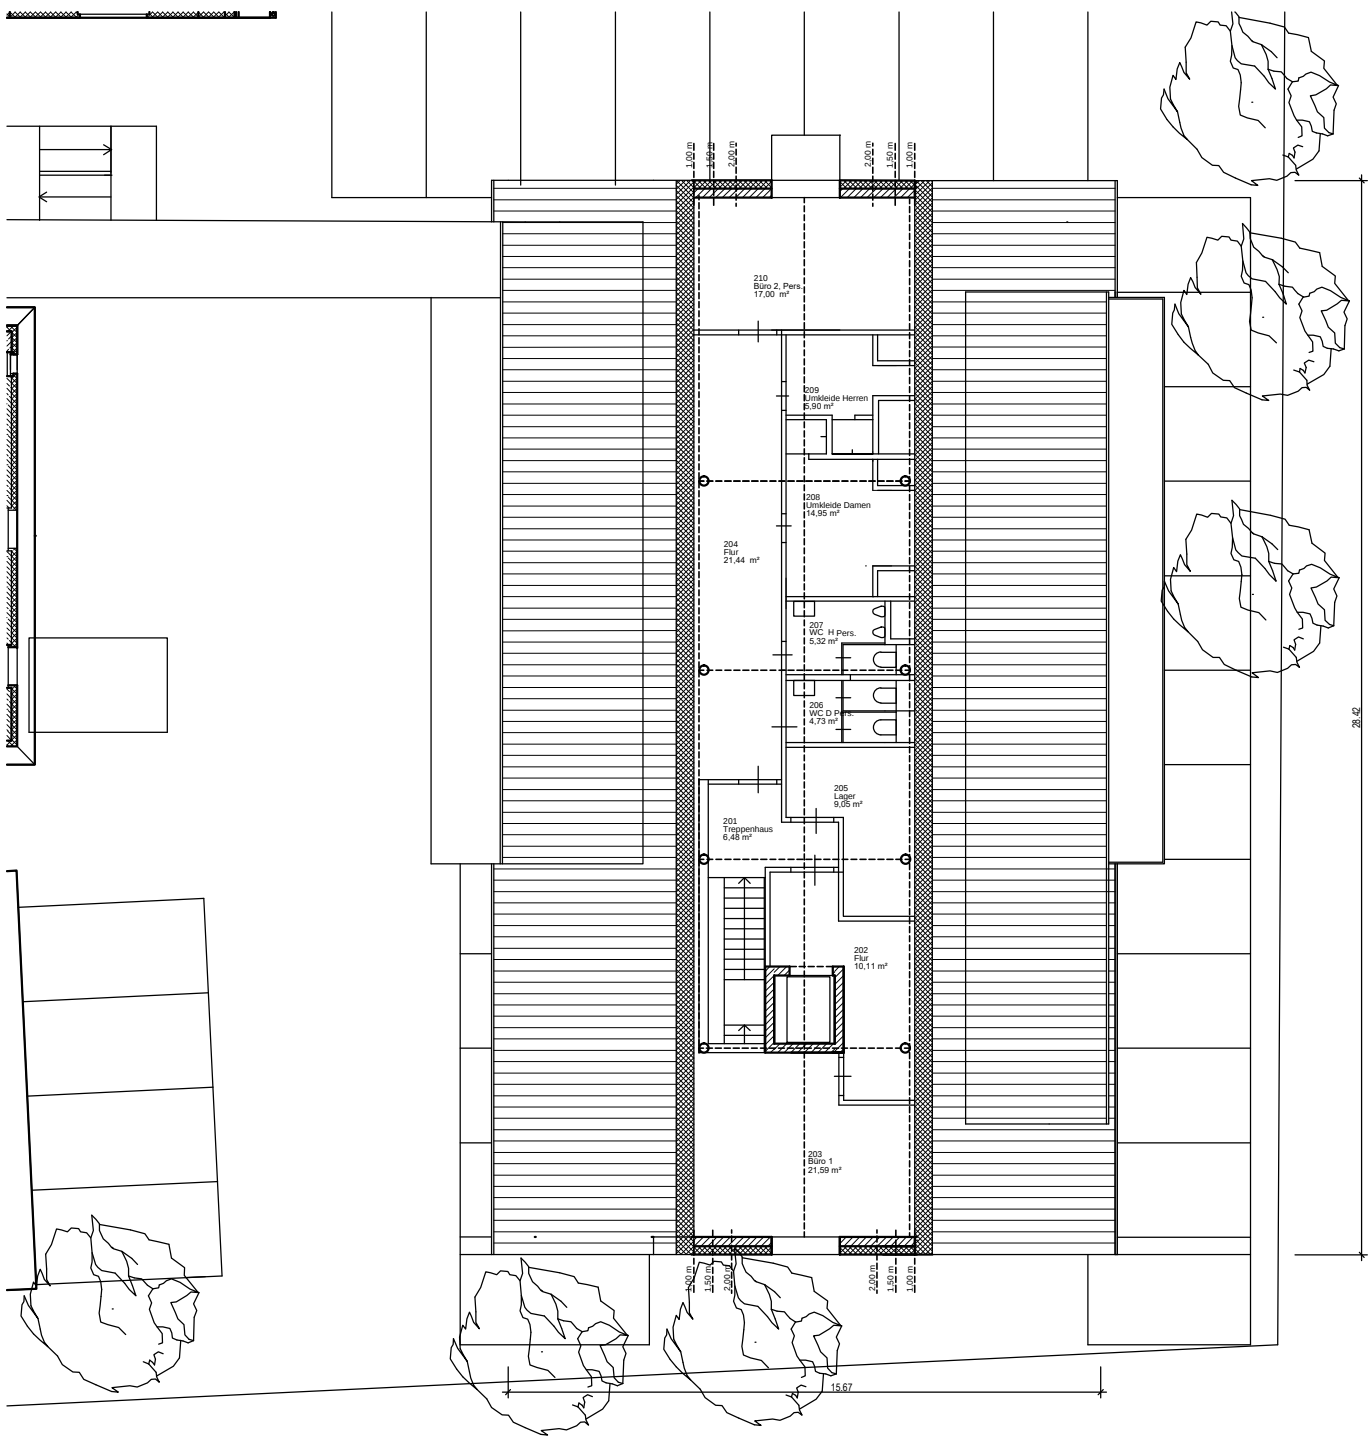

2. DACHGESCHOSS

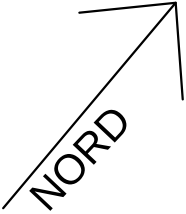

Vorentwurf

ARCHITEKTEN
 RADAŠ UND KRÜGER
 Partnerschaft mbB
 Lister Meile 43
 30161 Hannover
 Fon 0511 / 311715
 Fax 0511 / 319686
 architekten@radas-krueger.de

15.11.2021
 211109_Deichkrone Restaurant

Familotel Deichkrone ANBAU RESTAURANT

Flüthorn 2a 26506 Norden
 M 1:200

Bauherr: Stefan Fröhlich
 Leipziger Straße 28
 26506 Norden