


Caigos Auskunft Stadt Norden

Maßstab 1:2200 03.03.2022

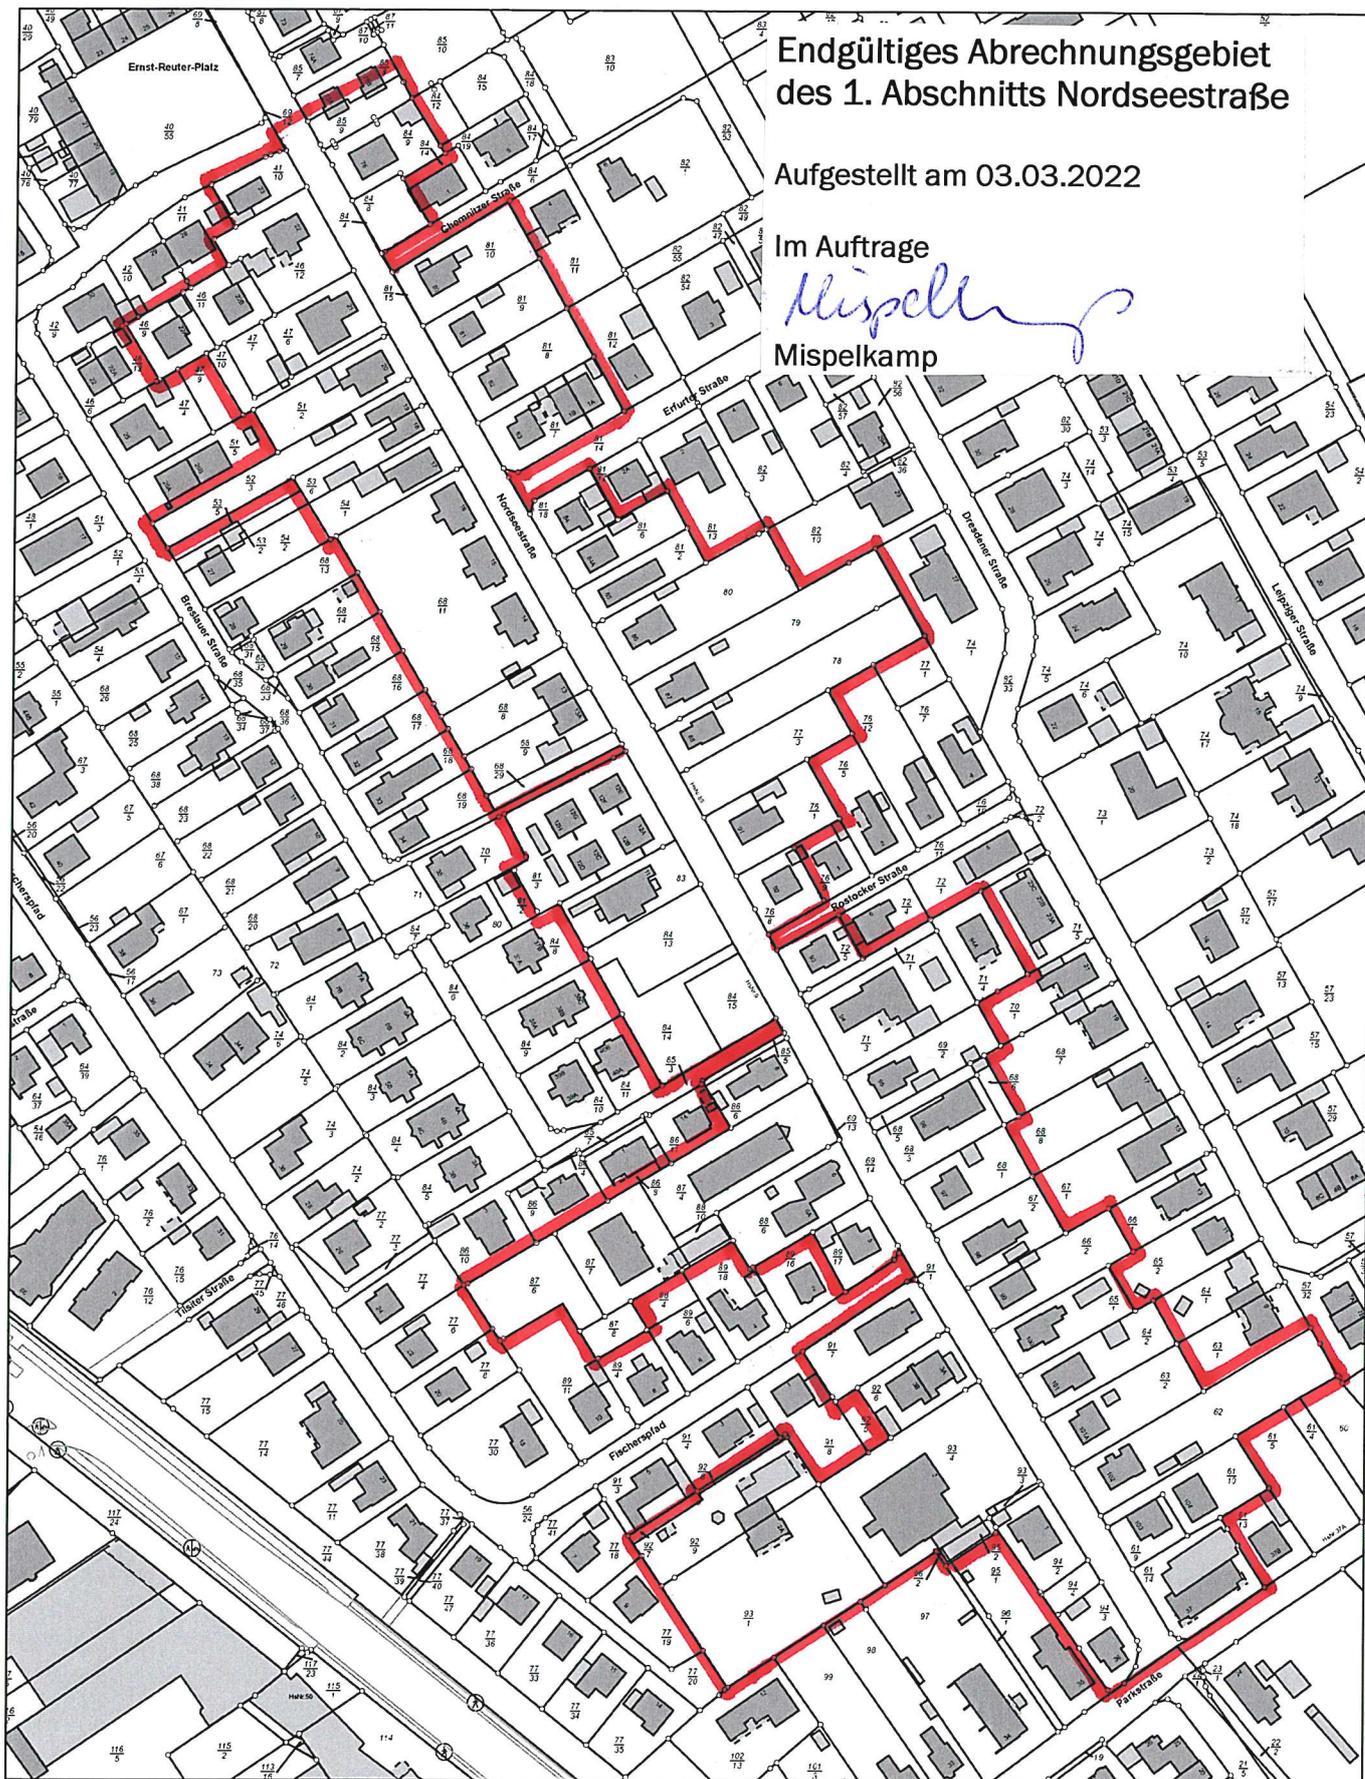

Endgültiges Abrechnungsgebiet des 1. Abschnitts Nordseestraße

Aufgestellt am 03.03.2022

Im Auftrage

Mispelkamp
Mispelkamp