


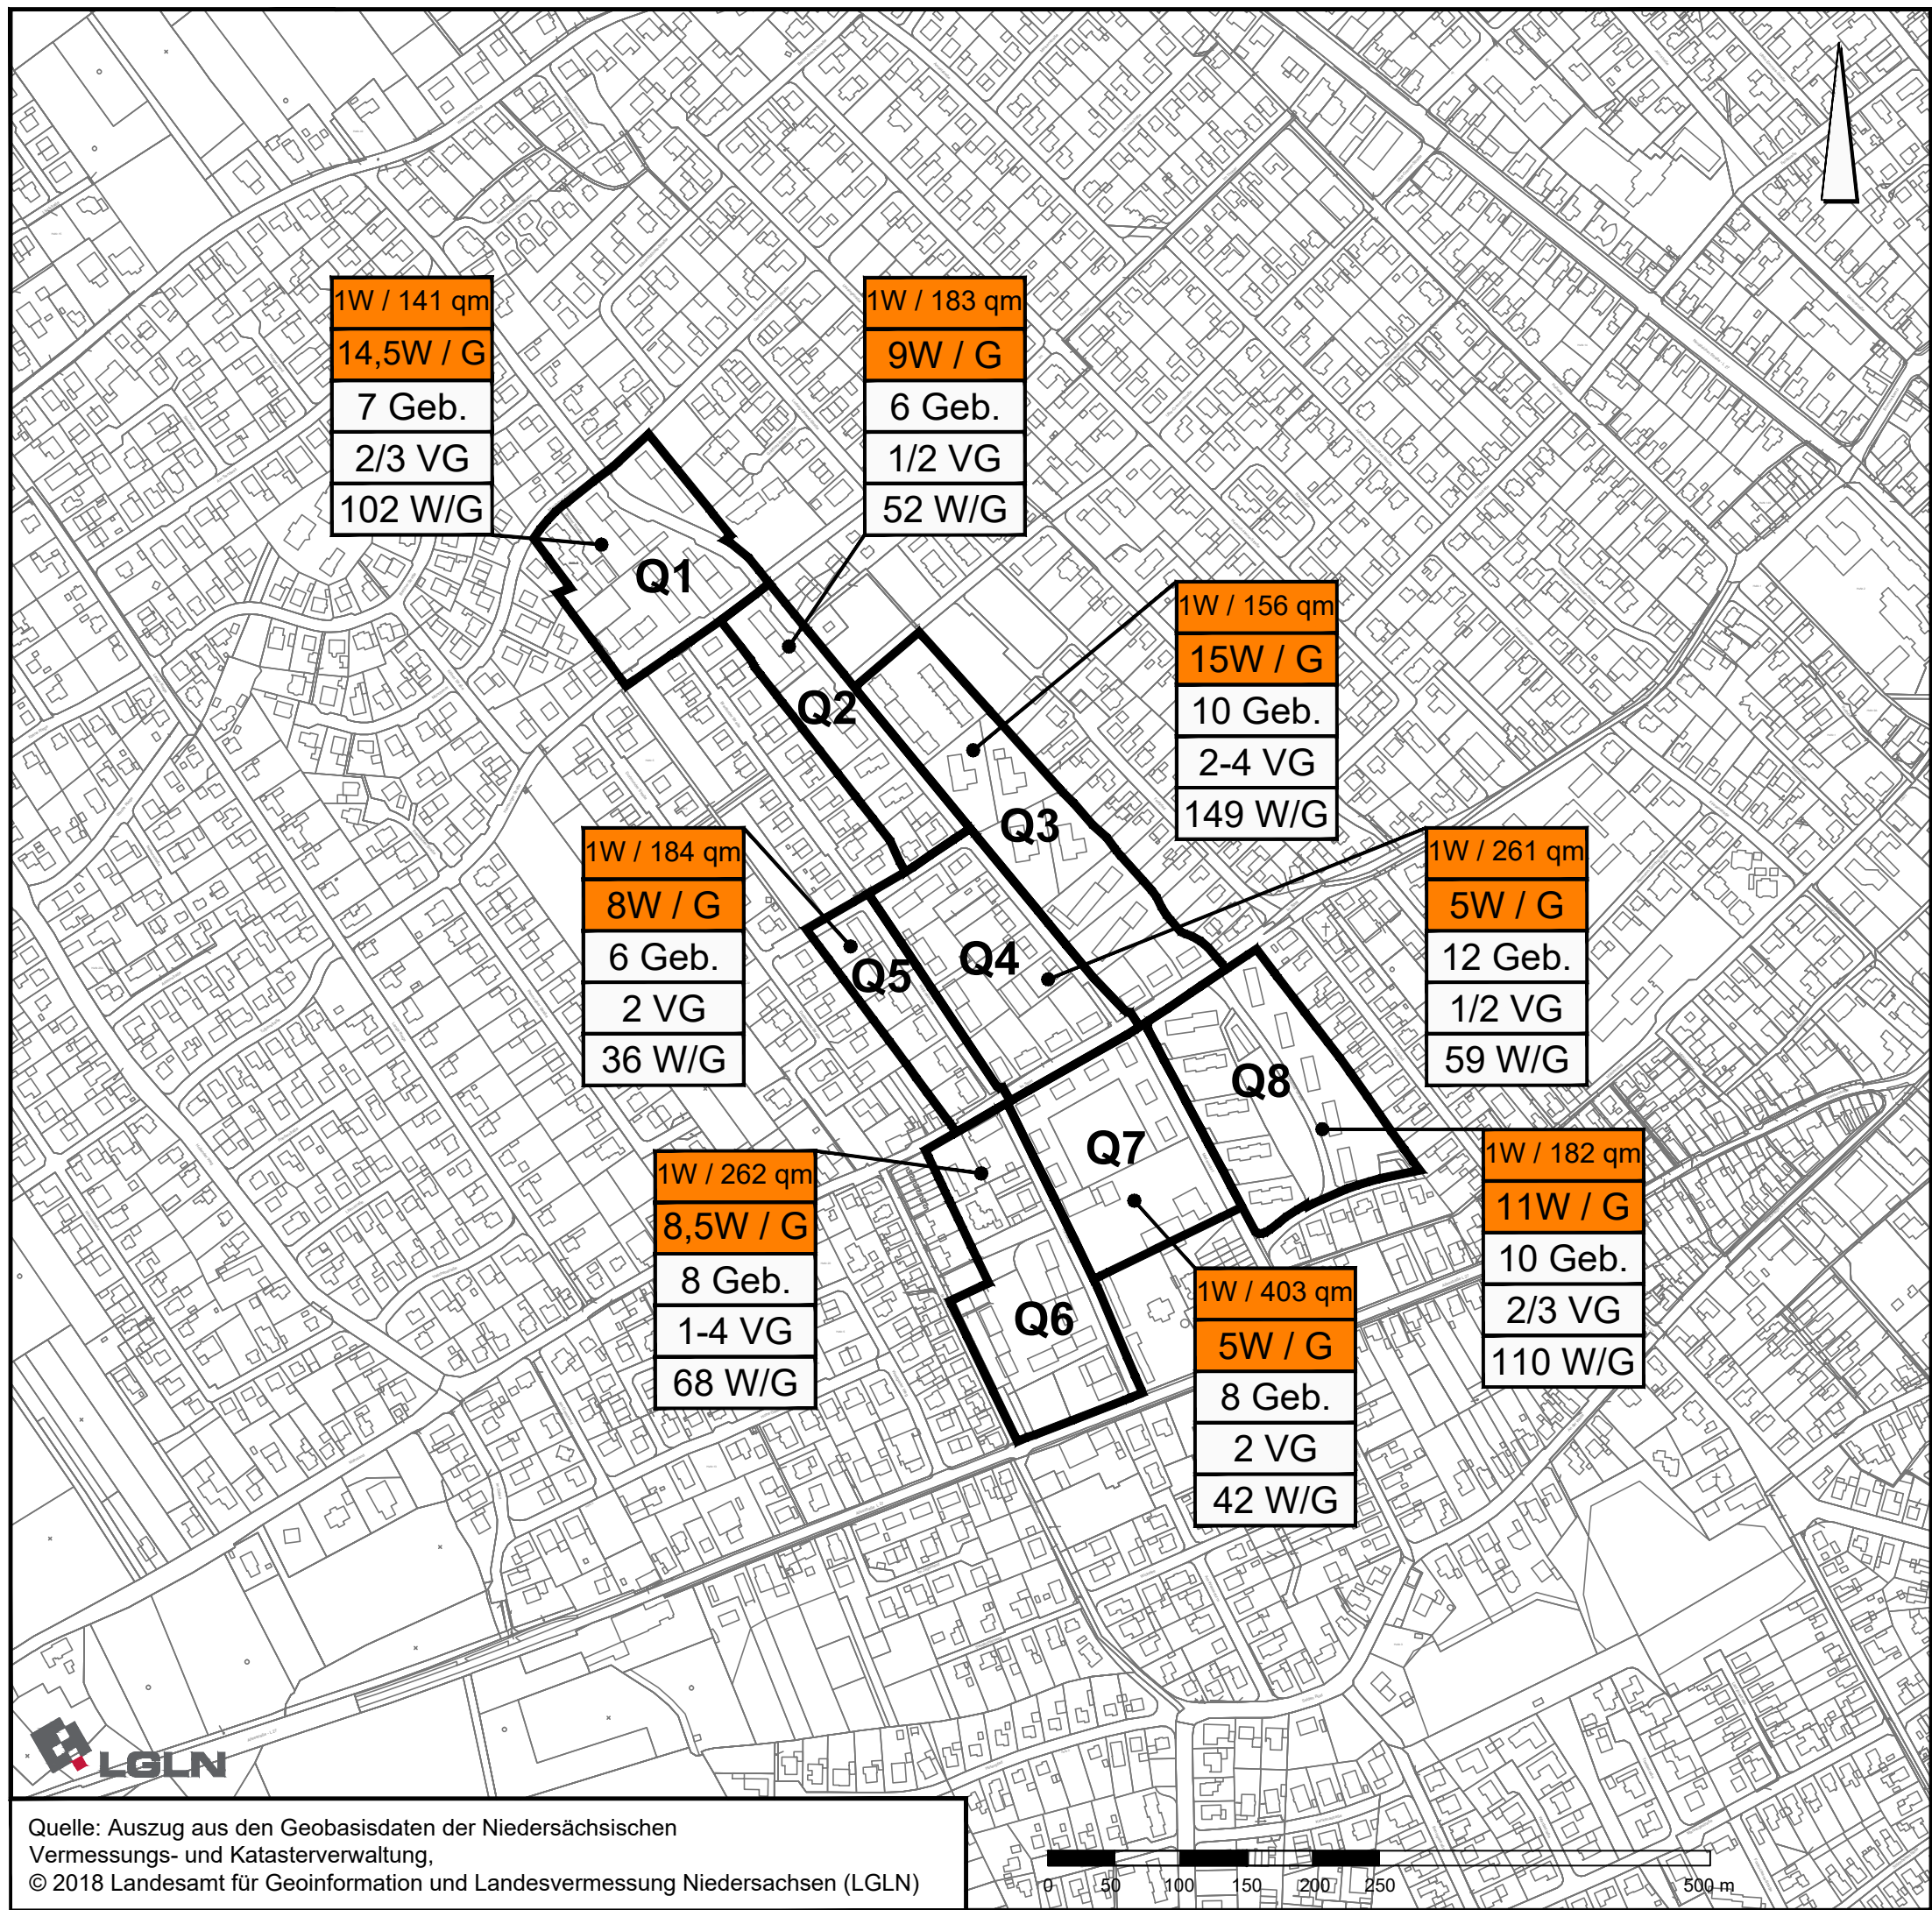

Legende

- Q1** Quartiere
- 1W / 156 qm** qm Baugrundstücksfläche je Wohnung
- 15W / G** Anzahl Wohnungen pro Gebäude
- 10 Geb.** Anzahl der Gebäude
- 2-4 VG** Anzahl der Vollgeschosse
- 149 W/G** Anzahl der Wohneinheiten

Stadt Norden
Landkreis Aurich



**Fortschreibung des städtebaulichen Konzepts
zur verträglichen Nachverdichtung in Norden**

Karte 3a:

Vertiefende Analyse Quartier Warfenweg/Martensdorf (Mehrfamilienhäuser)
Februar 2021 - Norden - M. 1 : 5.000

NWP Planungsgesellschaft mbH
Eschenweg 1 26121 Oldenburg
Telefon 0441 97174-0
Telefax 0441 97174-73
Postfach 3867 26028 Oldenburg
E-Mail info@nwp-ol.de
Internet www.nwp-ol.de



Quelle: Auszug aus den Geobasisdaten der Niedersächsischen
Vermessungs- und Katasterverwaltung,
© 2018 Landesamt für Geoinformation und Landesvermessung Niedersachsen (LGLN)