


Anlage 1

Stadt Norden
Am Markt 15
26506 Norden



Maßstab 1:1000

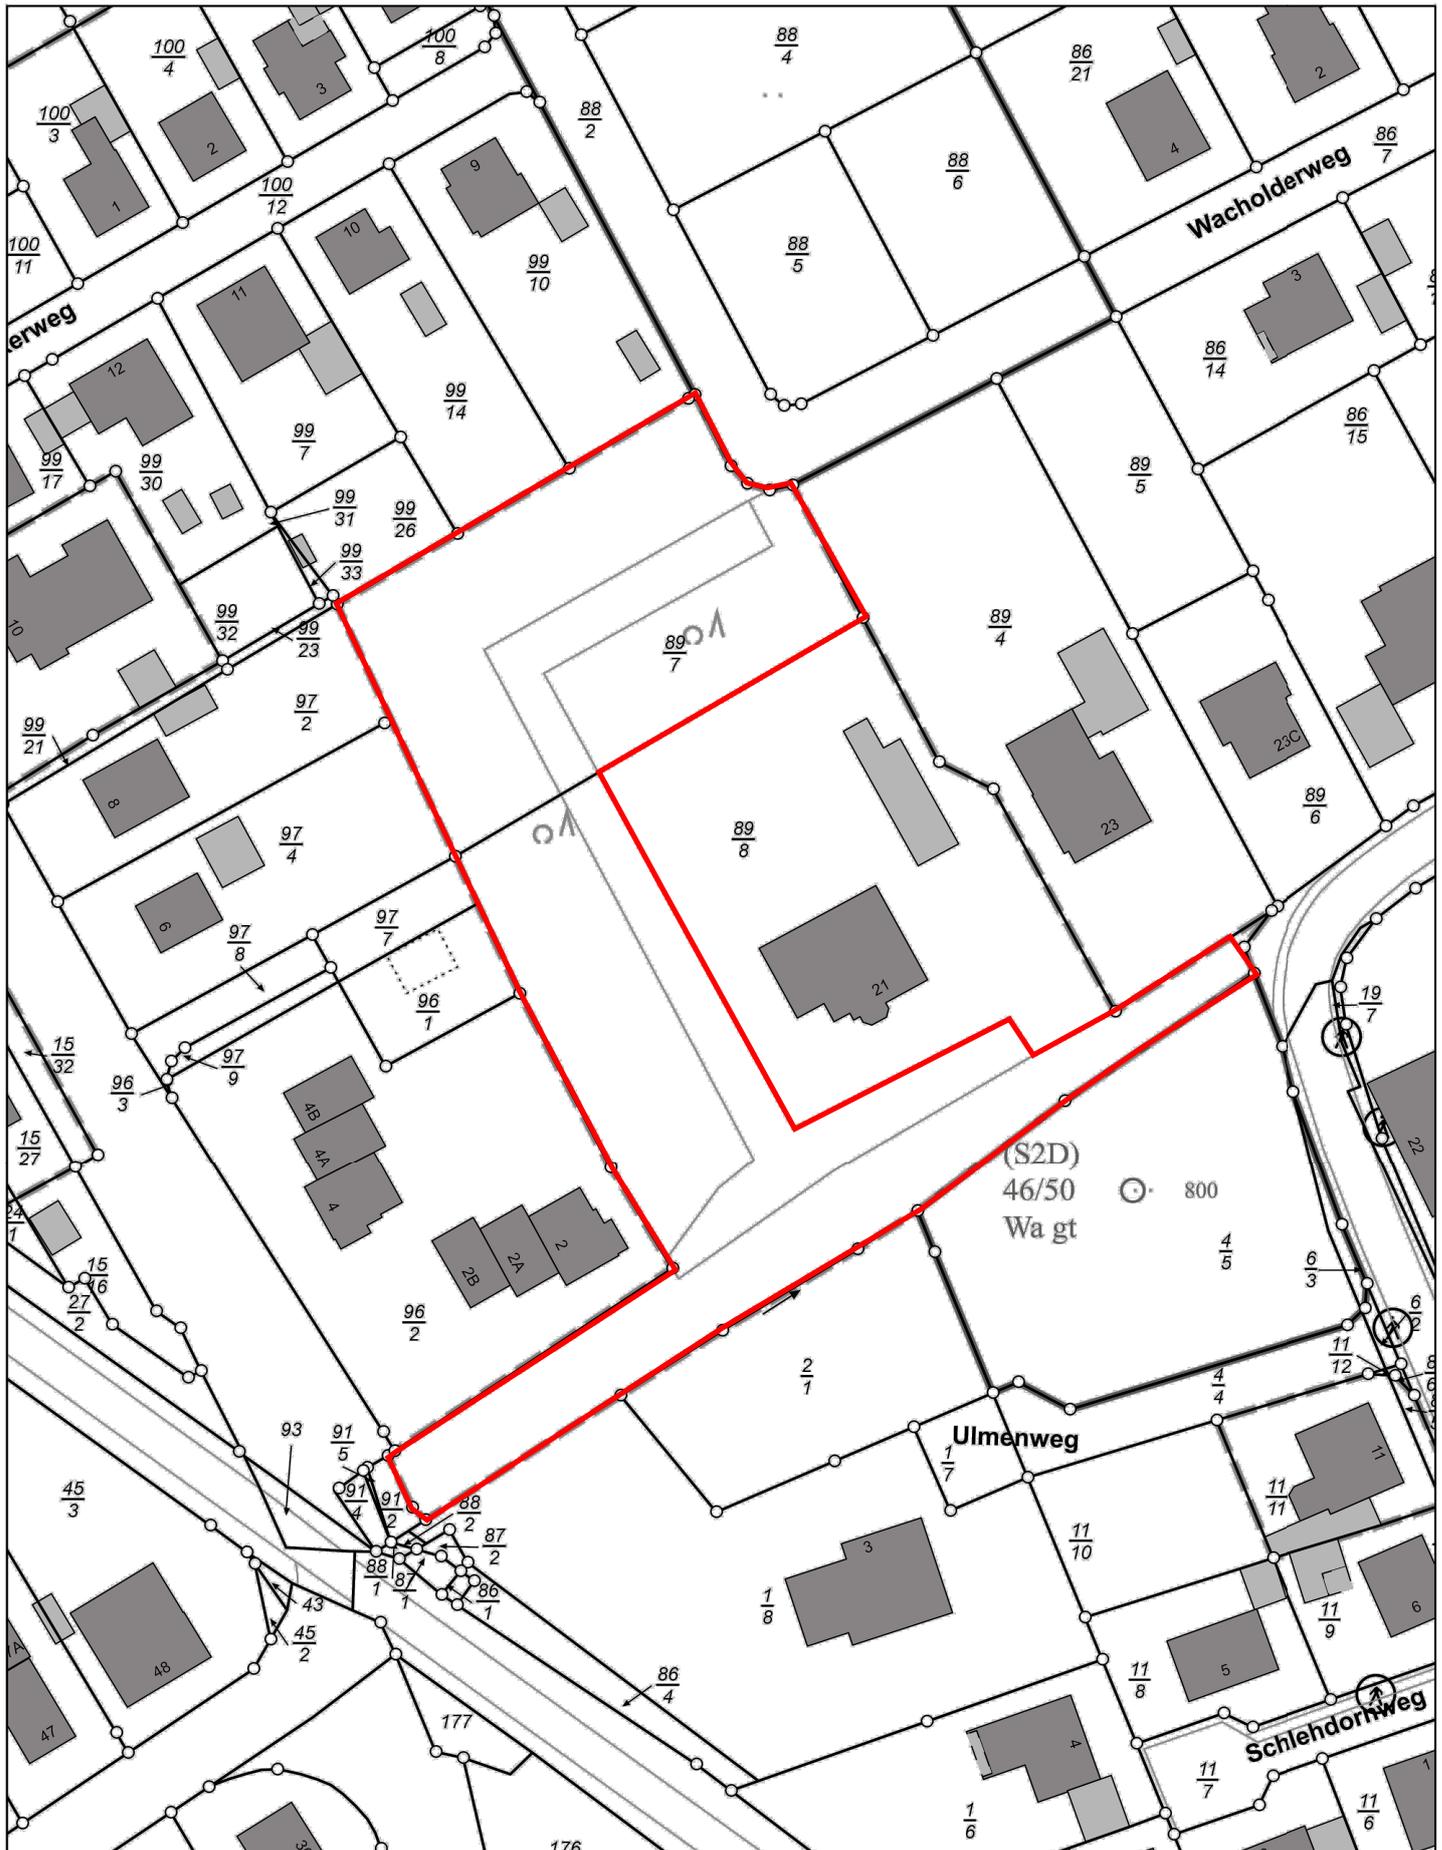

Geltungsbereich des geplanten geschützten Landschaftsbestandteils
"Allee und Gehölzbestand am Barenbuscher Weg"

04.11.2022

